Gm. KOSZĘCIN woj. częstochowskie

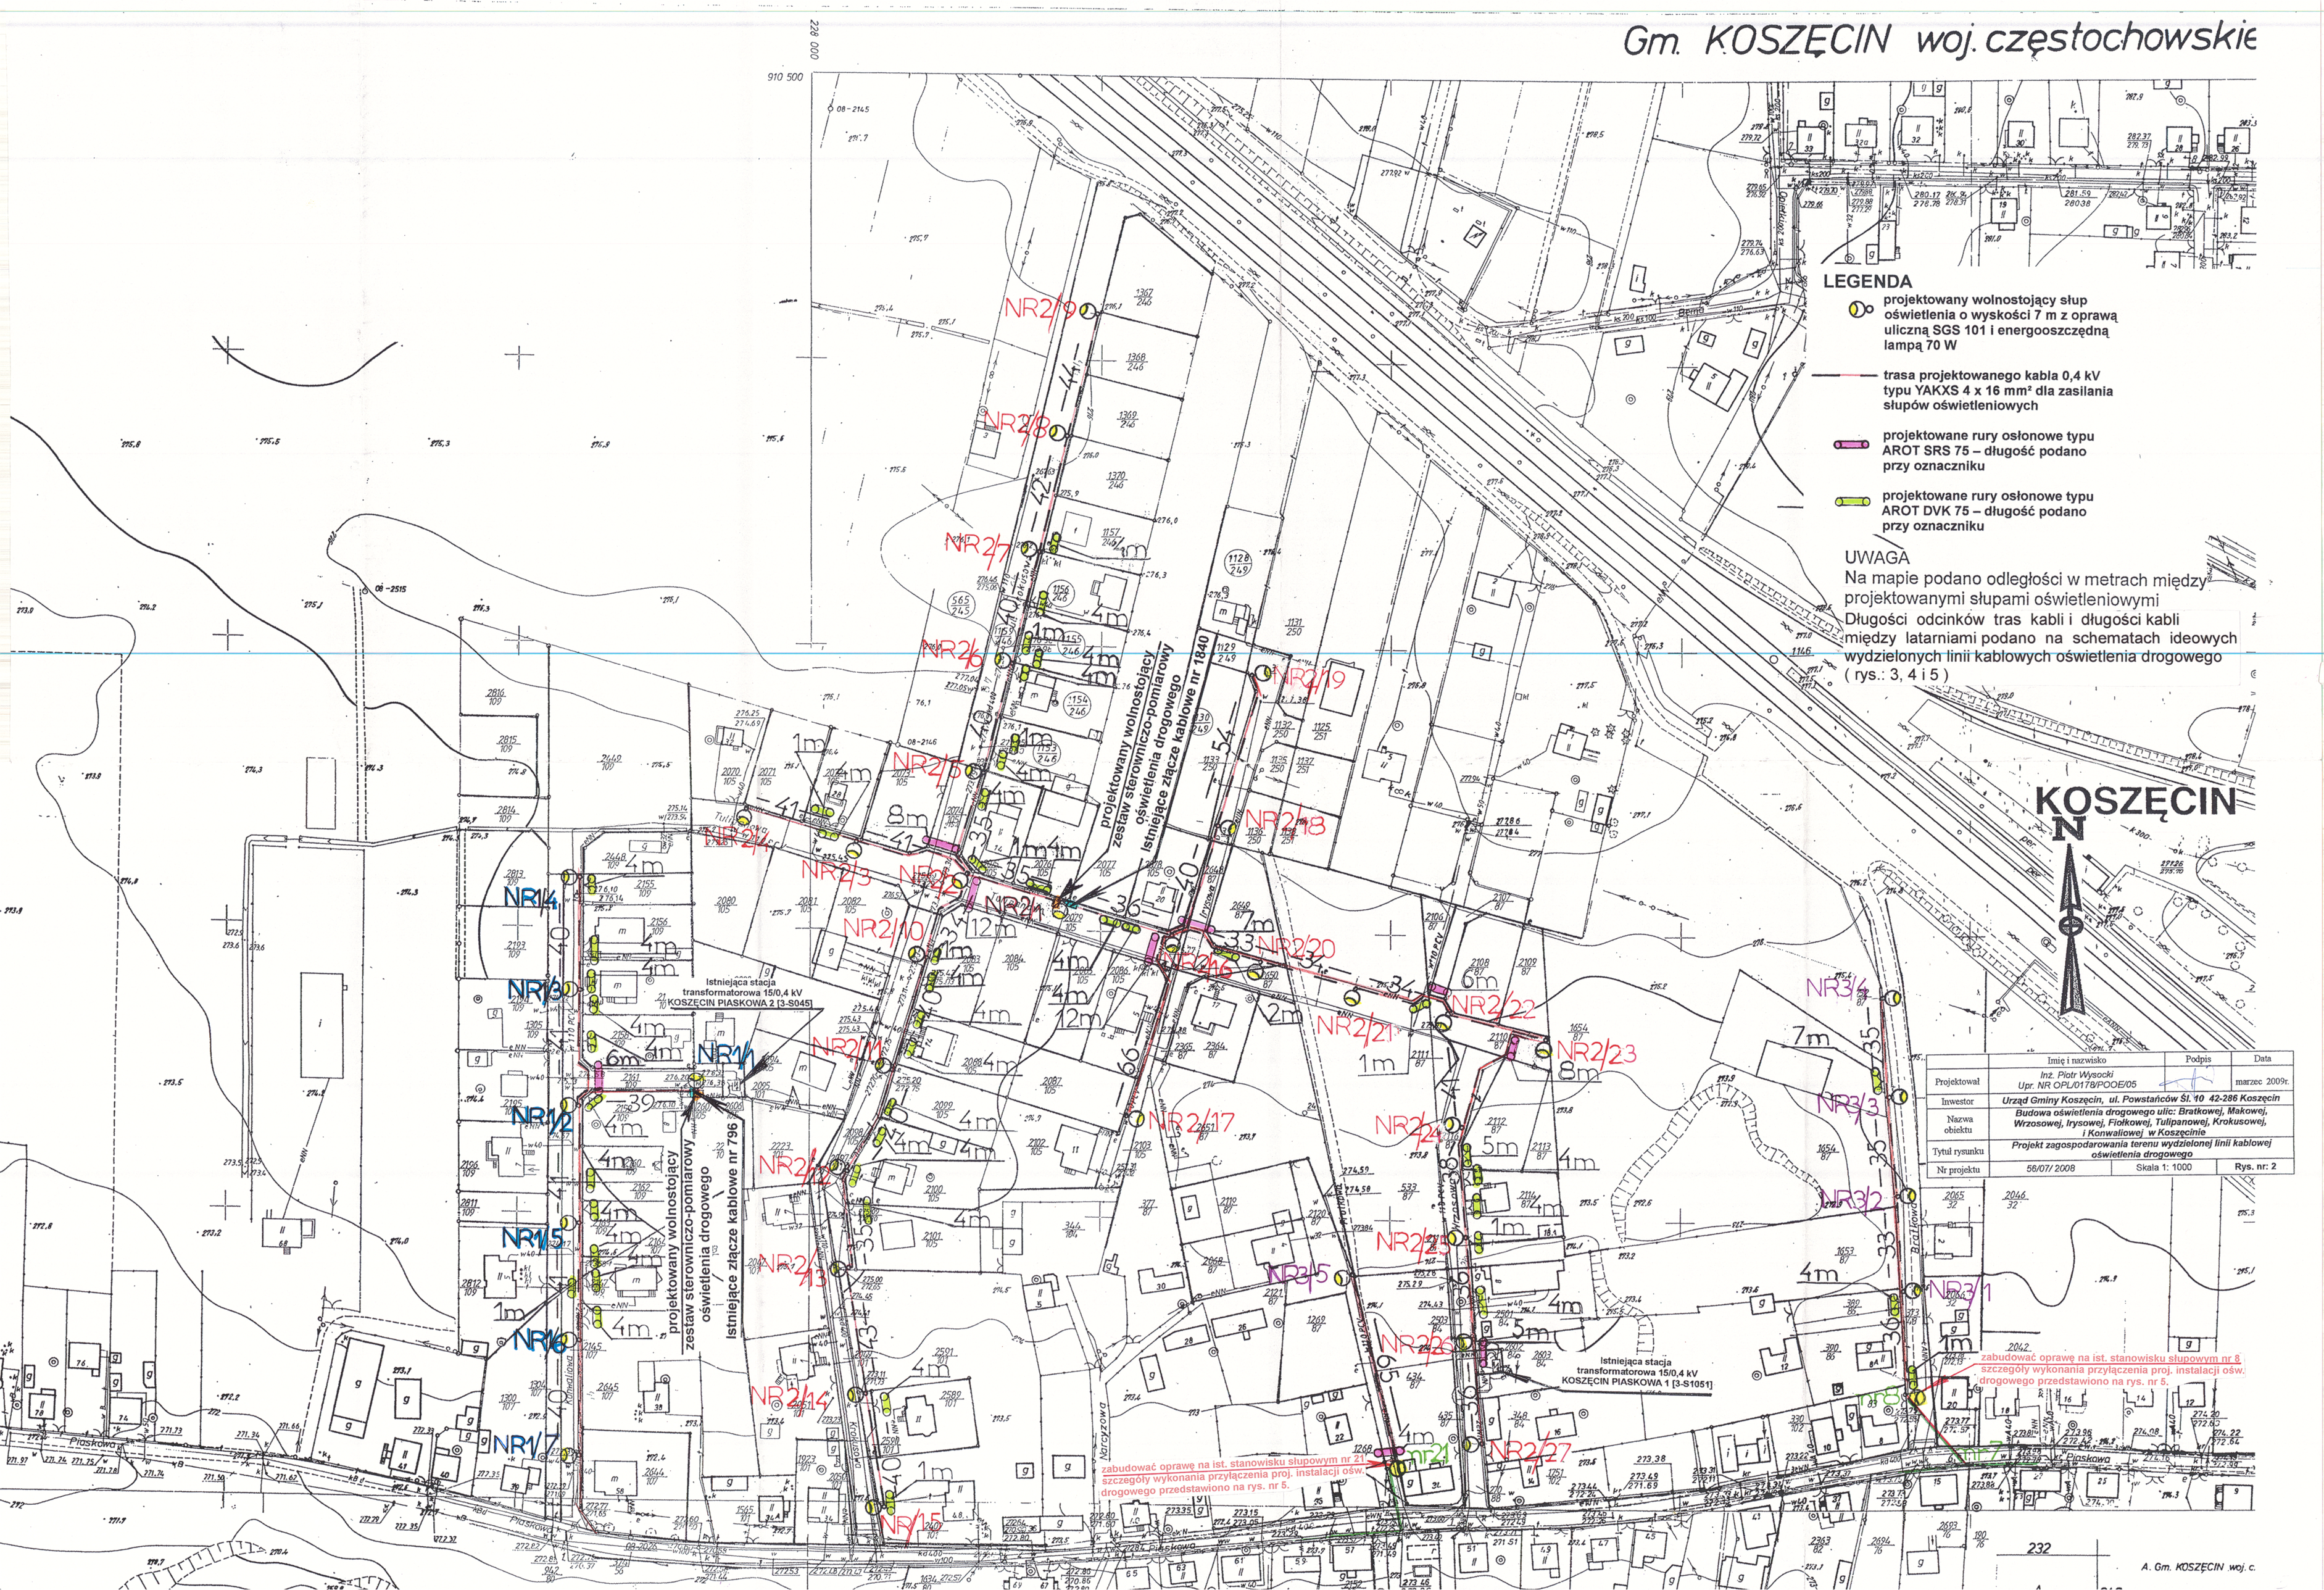

	Imię i nazwisko	Podpis	Data
Projektował	Inż. Piotr Wysocki Upr. NR OPL/0178/POOE/05		marzec 2009r.
Inwestor	Urząd Gminy Koszęcin, ul. Powstańców Śl. 10 42-286 Koszęcin		
Nazwa obiektu	Budowa oświetlenia drogowego ulic: Bratkowej, Makowej, Wrzosowej, Irysowej, Fiołkowej, Tulipanowej, Krokusowej, i Konwalikowej w Koszęcinie		
Tytuł rysunku	Projekt zagospodarowania terenu wydzielonej linii kablowej oświetlenia drogowego		
Nr projektu	56/07/ 2008	Skala 1: 1000	Rys. nr: 2