

URZĄD GMINY KOSZĘCIN

ul. Powstańców Śląskich 10
42-286 Koszęcin



tel. 034 3576 100
fax. 034 3576 108

www.koszecin.pl

e-mail: koszecin@koszecin.pl

Koszęcin, 30.03.2011r.


Nr IZ 271.3.2011

Dot. Przetargu nieograniczonego na „Remont kanalizacji deszczowej w ulicy Św. Trójcy w Koszęcinie”

Uzupełnienia do SIWZ

W załączeniu zamieszczam przebieg istniejącej kanalizacji deszczowej objętej przedmiotem remontu (wymiany) z rzędnymi istniejących studni z uwagi, iż zarówno trasa jak i głębokość posadowienia pozostaje bez zmian przy średnicach zawartych w przedmiarze.

Z up. WÓJTA
mgr Piotr Kozłowski
SEKRETARZ GMINY

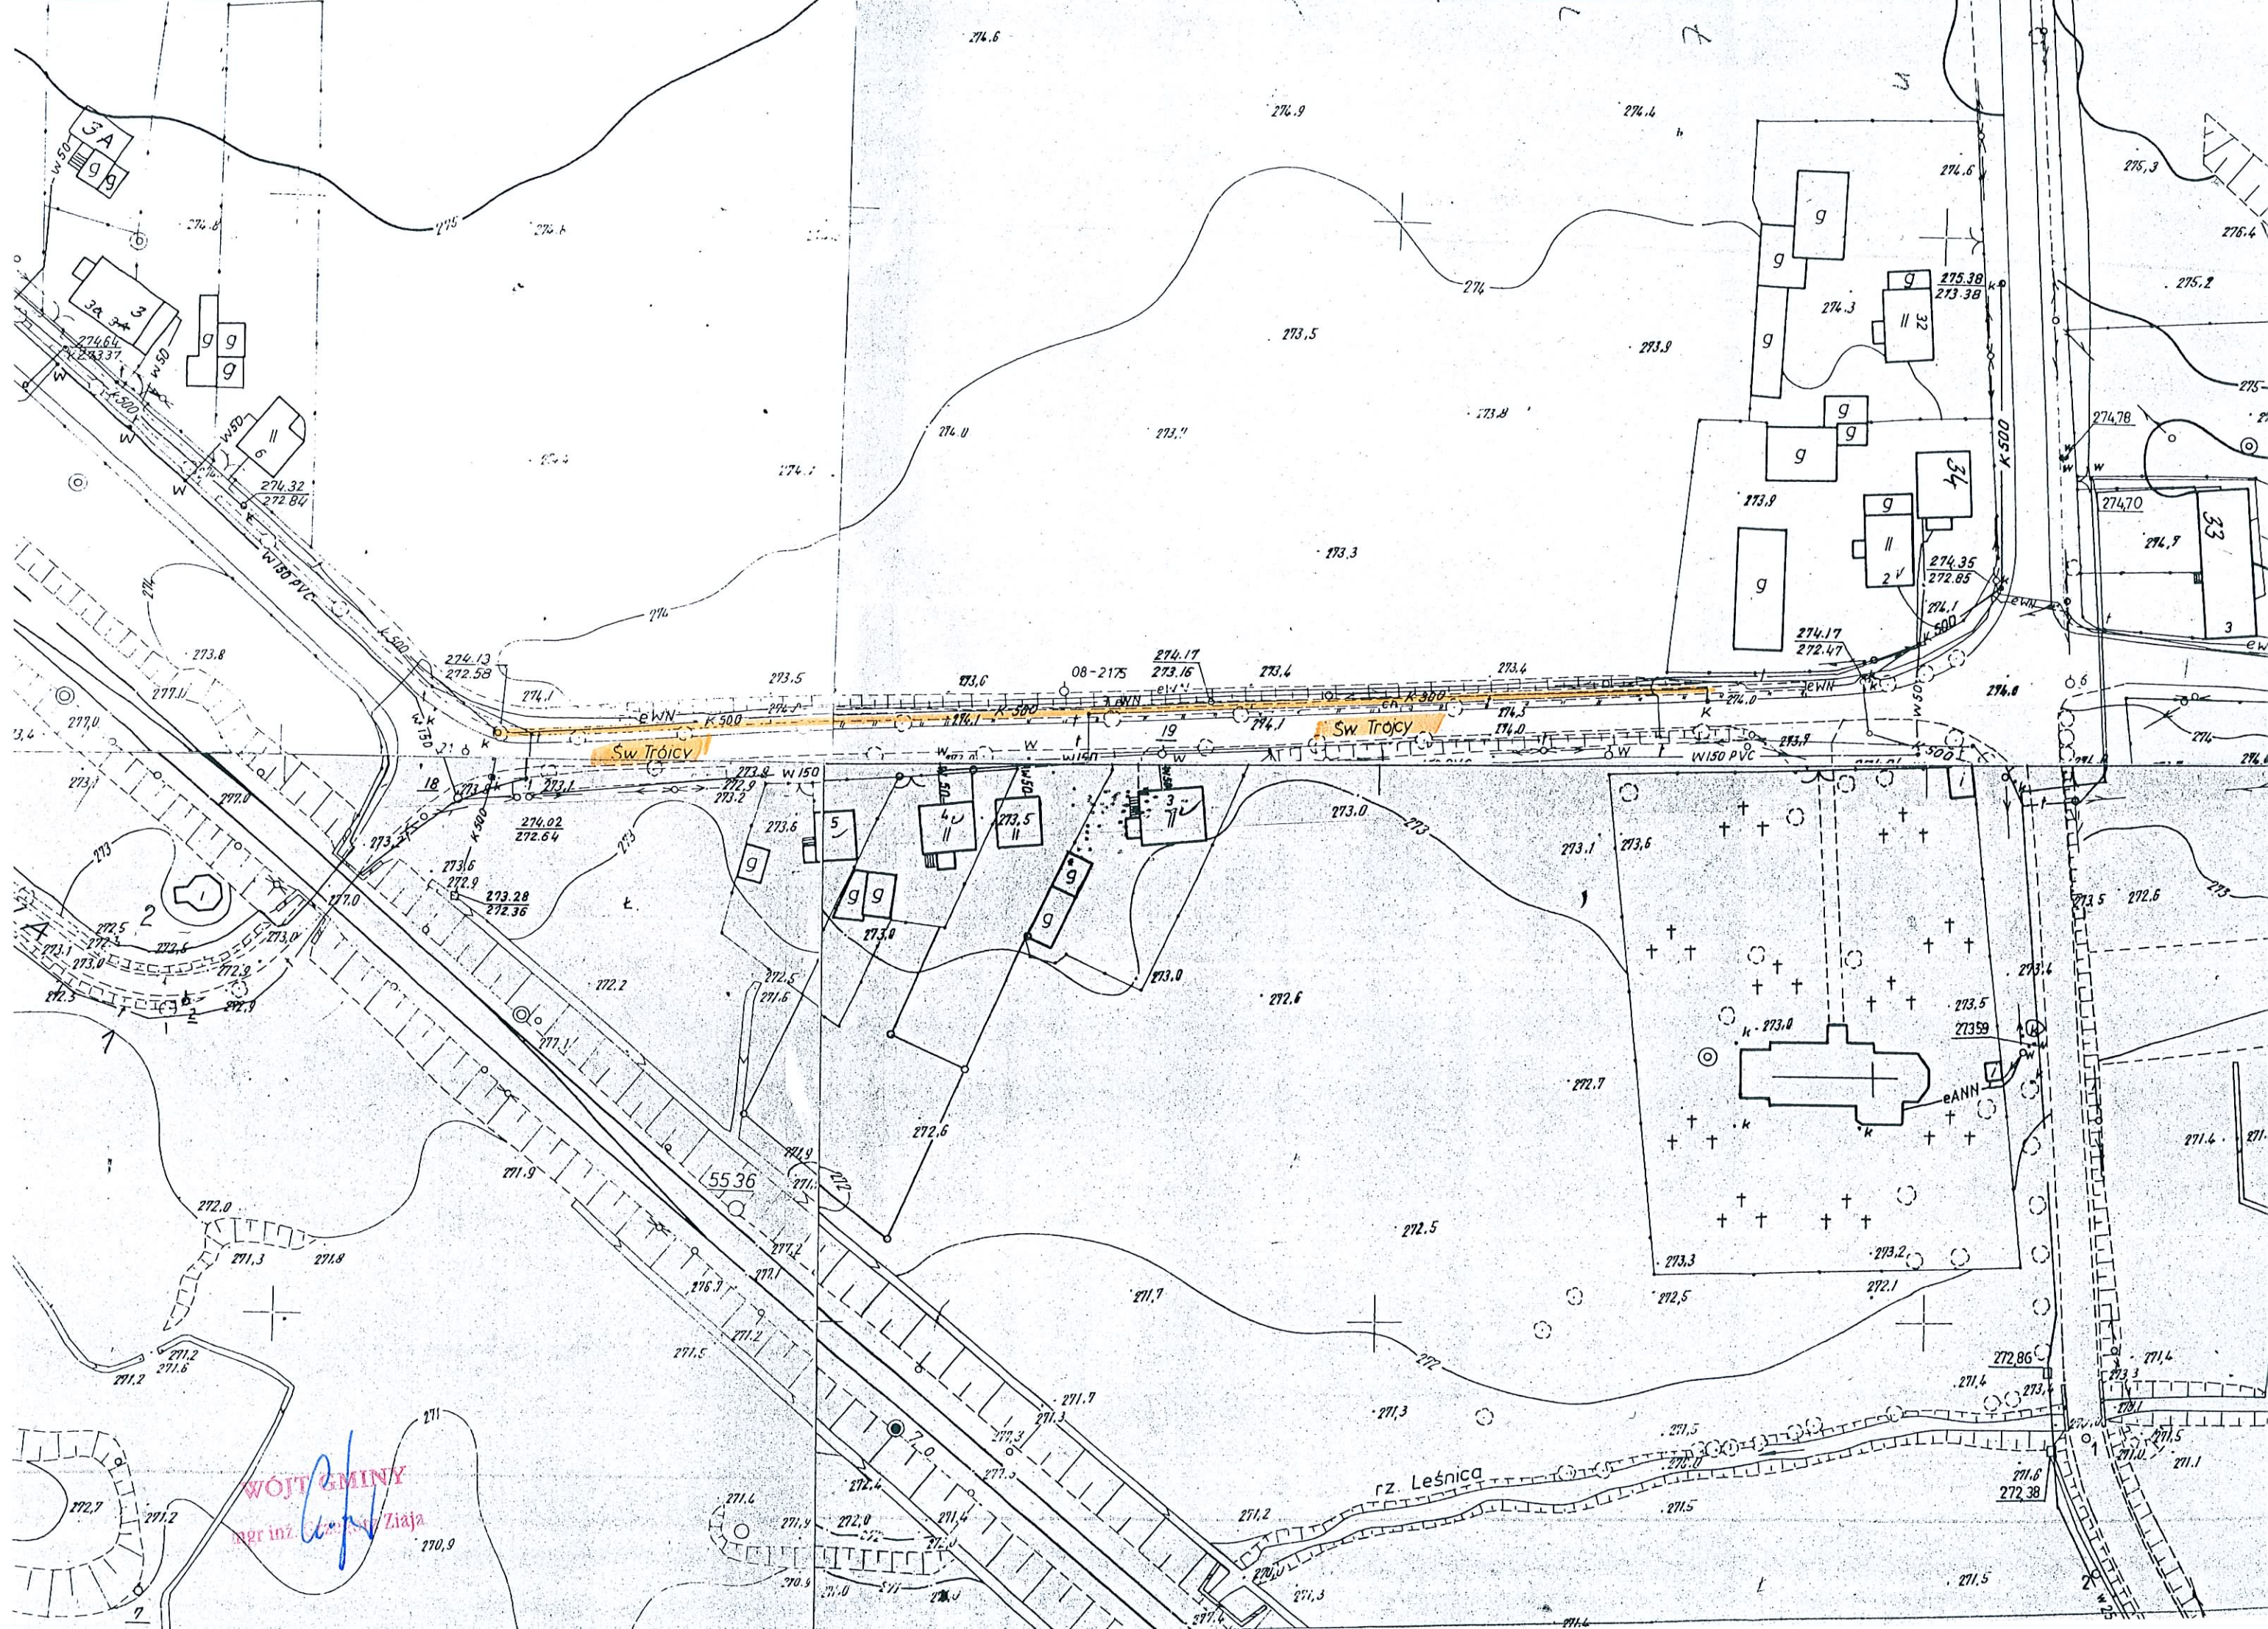

WOJCI GMINY
mgr inż. Czesław Ziąba