


PROJEKT ZAGOSPODAROWANIA DZIAŁKI  
1:250

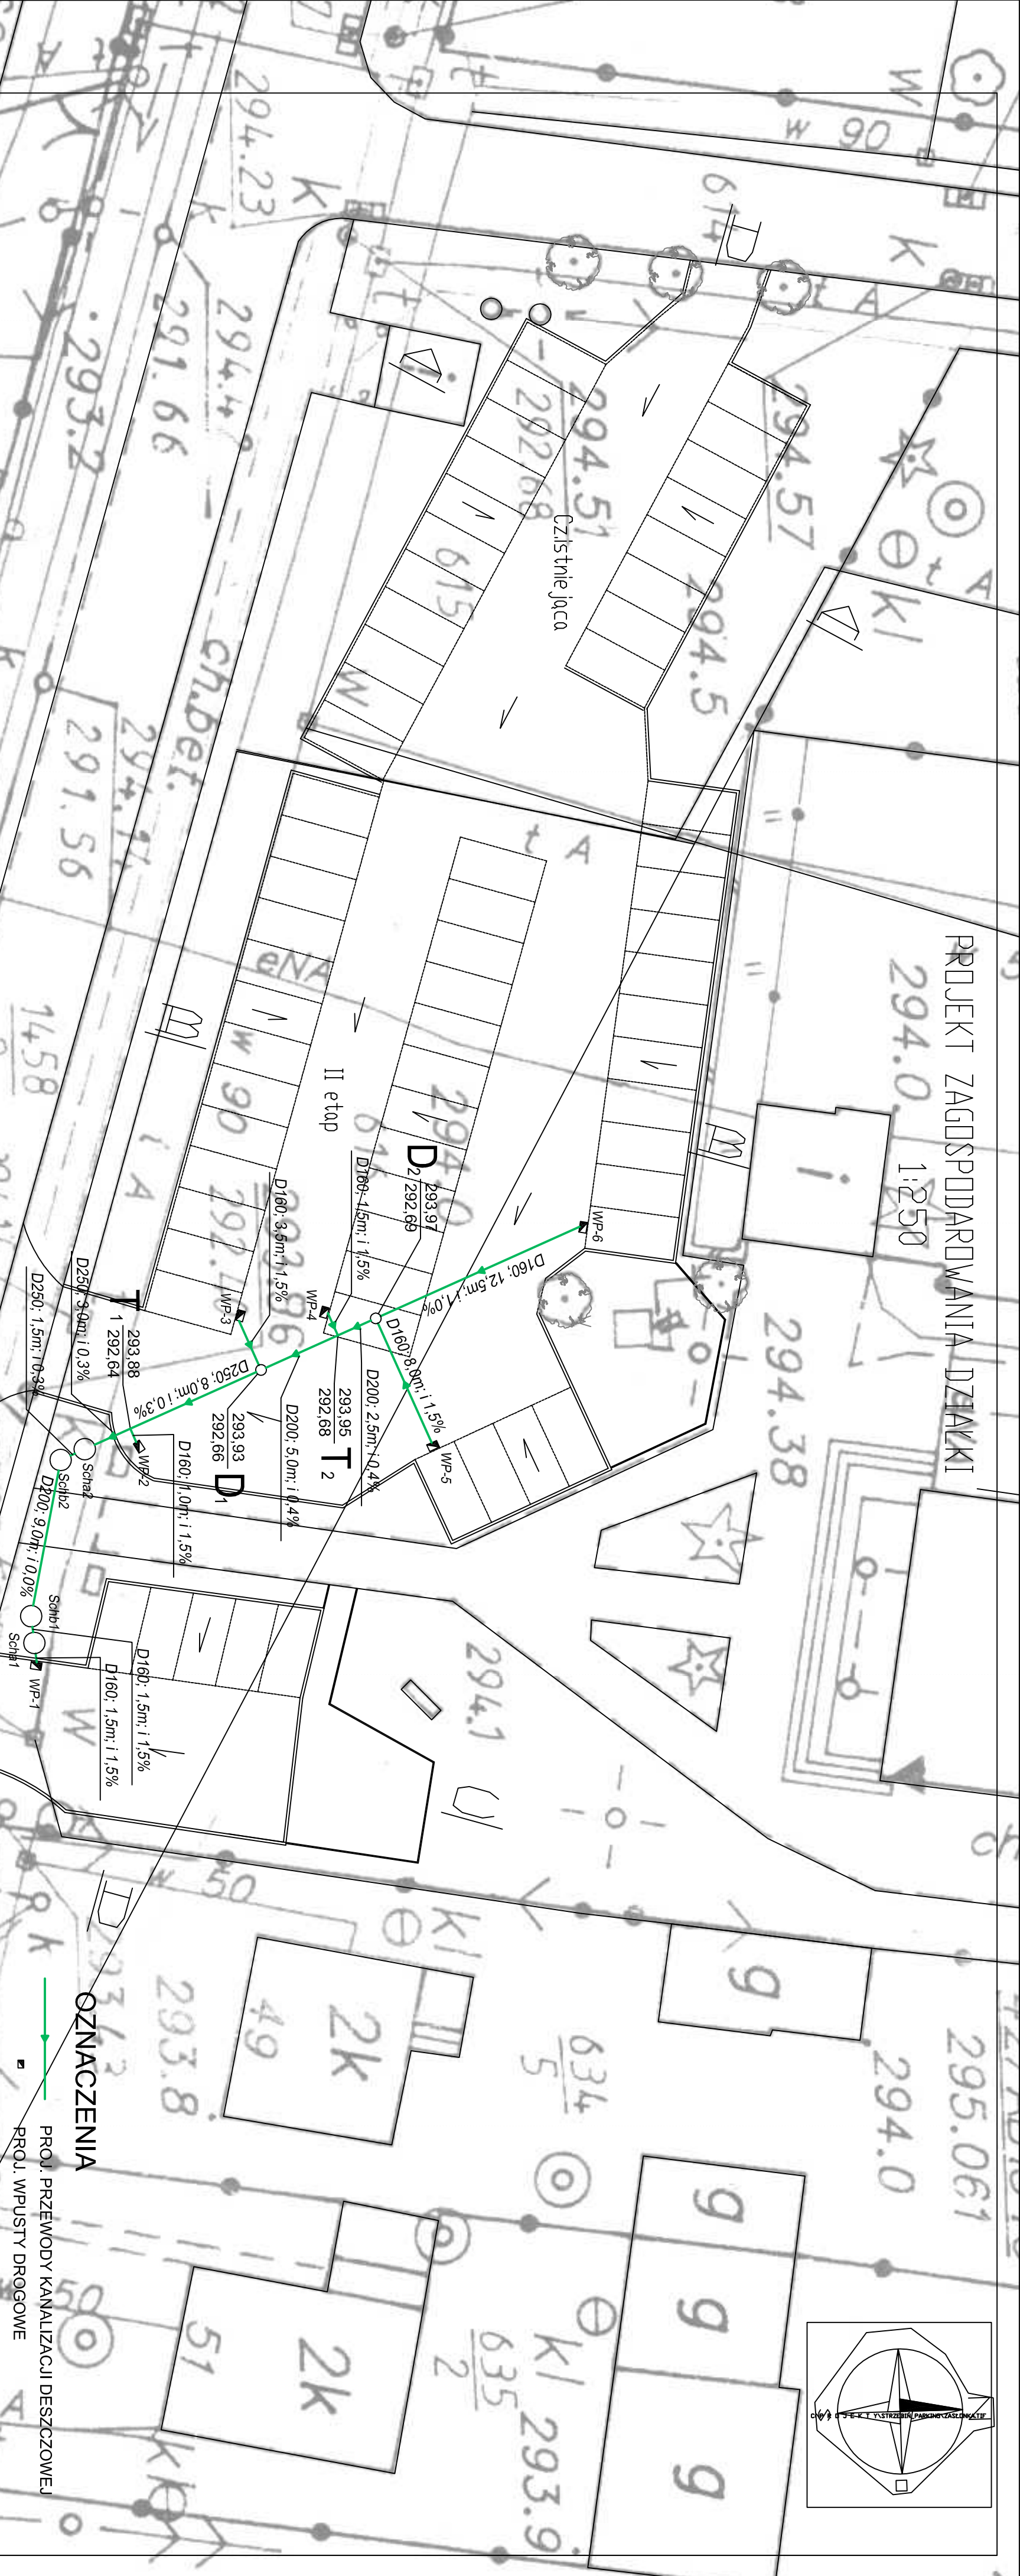

OZNACZENIA

- PROJ. PRZEWODY KANALIZACJI DESZCZOWEJ
- PROJ. WPUSZCZ DROGOWE

PROJEKT KOSZTORYSU I NADZORY BUDOWLANE			
WIEŚCIEŃ KOWALSKI			
Obiekt:	Parking na samochody osobowe	Skala:	
Investor:	Parafia Rzymisko-Katolicka	1:250	
Adres obiektu:	Strzebiń, ul. Szkolna	Nr rys.	
Tytuł rysu:	Projekt zagospodarowania działki	1s	
Brano za: Sanitarna			
Projektant:	Inż. T. Nowicki	Upr. bud.	Data: 06-2008
	Inż. Jacek Biela	7/5/01	06-2008
			Podpis: