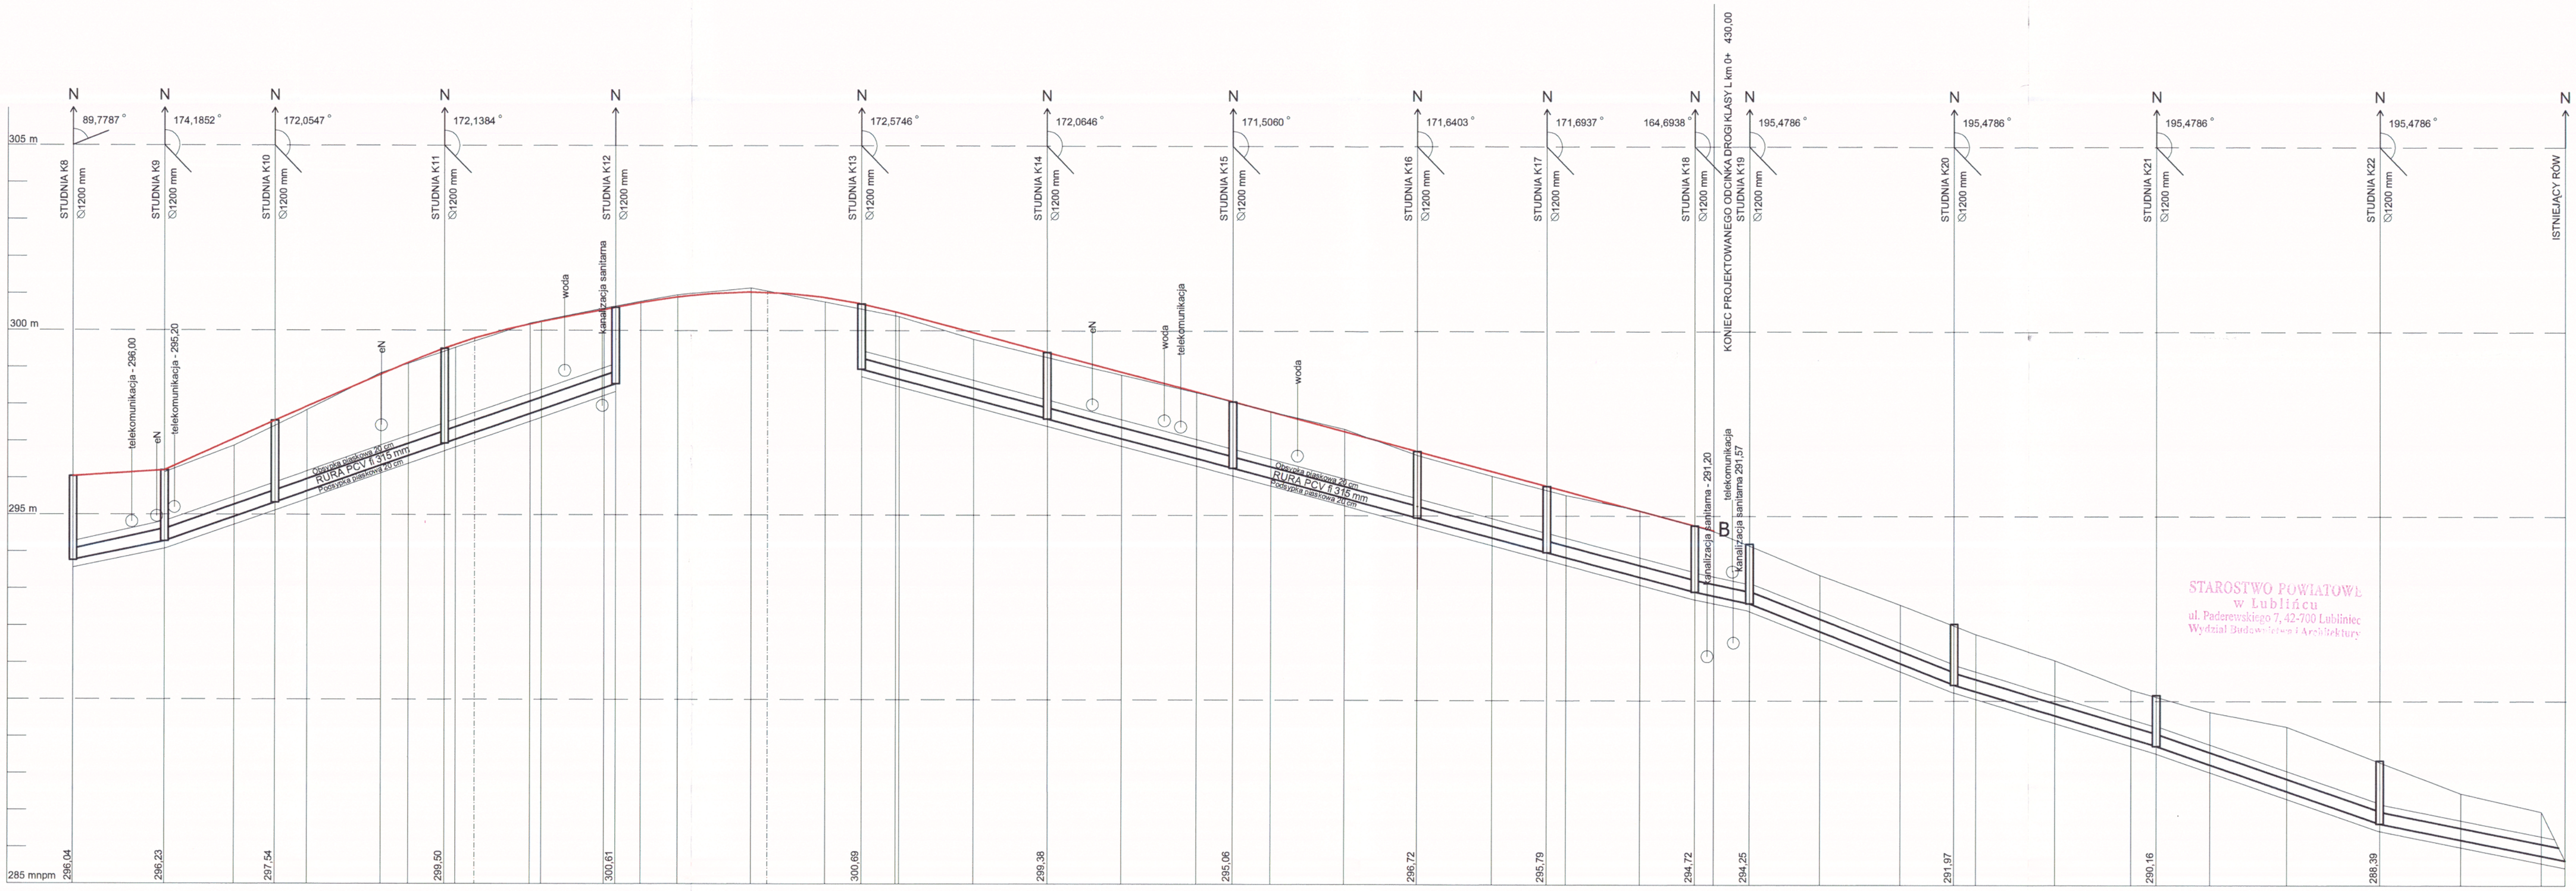
305 m
300 m
295 m
STUDNIA K8 ⌀1200 mm
STUDNIA K9 ⌀1200 mm
STUDNIA K10 ⌀1200 mm
STUDNIA K11 ⌀1200 mm
STUDNIA K12 ⌀1200 mm
STUDNIA K13 ⌀1200 mm
STUDNIA K14 ⌀1200 mm
STUDNIA K15 ⌀1200 mm
STUDNIA K16 ⌀1200 mm
STUDNIA K17 ⌀1200 mm
STUDNIA K18 ⌀1200 mm
STUDNIA K19 ⌀1200 mm
STUDNIA K20 ⌀1200 mm
STUDNIA K21 ⌀1200 mm
STUDNIA K22 ⌀1200 mm
ISTNIEJĄCY RÓW
KONIEC PROJEKTOWANEGO ODCINKA DROGI KLASY L km 0+ 430,00
89,7787°
174,1852°
172,0547°
172,1384°
172,5746°
172,0646°
171,5060°
171,6403°
171,6937°
164,6938°
195,4786°
195,4786°
195,4786°
195,4786°
telekomunikacja - 296,00
telekomunikacja - 295,20
eN
woda
kanalizacja sanitarna
telekomunikacja
Obsypka piaskowa 20 cm
RURA PCV ⌀ 315 mm
Podsypka piaskowa 20 cm
kanalizacja sanitarna - 291,20
telekomunikacja
kanalizacja sanitarna 291,57
B
STAROSTWO POWIATOWE
w Lublińcu
ul. Paderewskiego 7, 42-700 Lubliniec
Wydział Budownictwa i Architektury

| | | |