
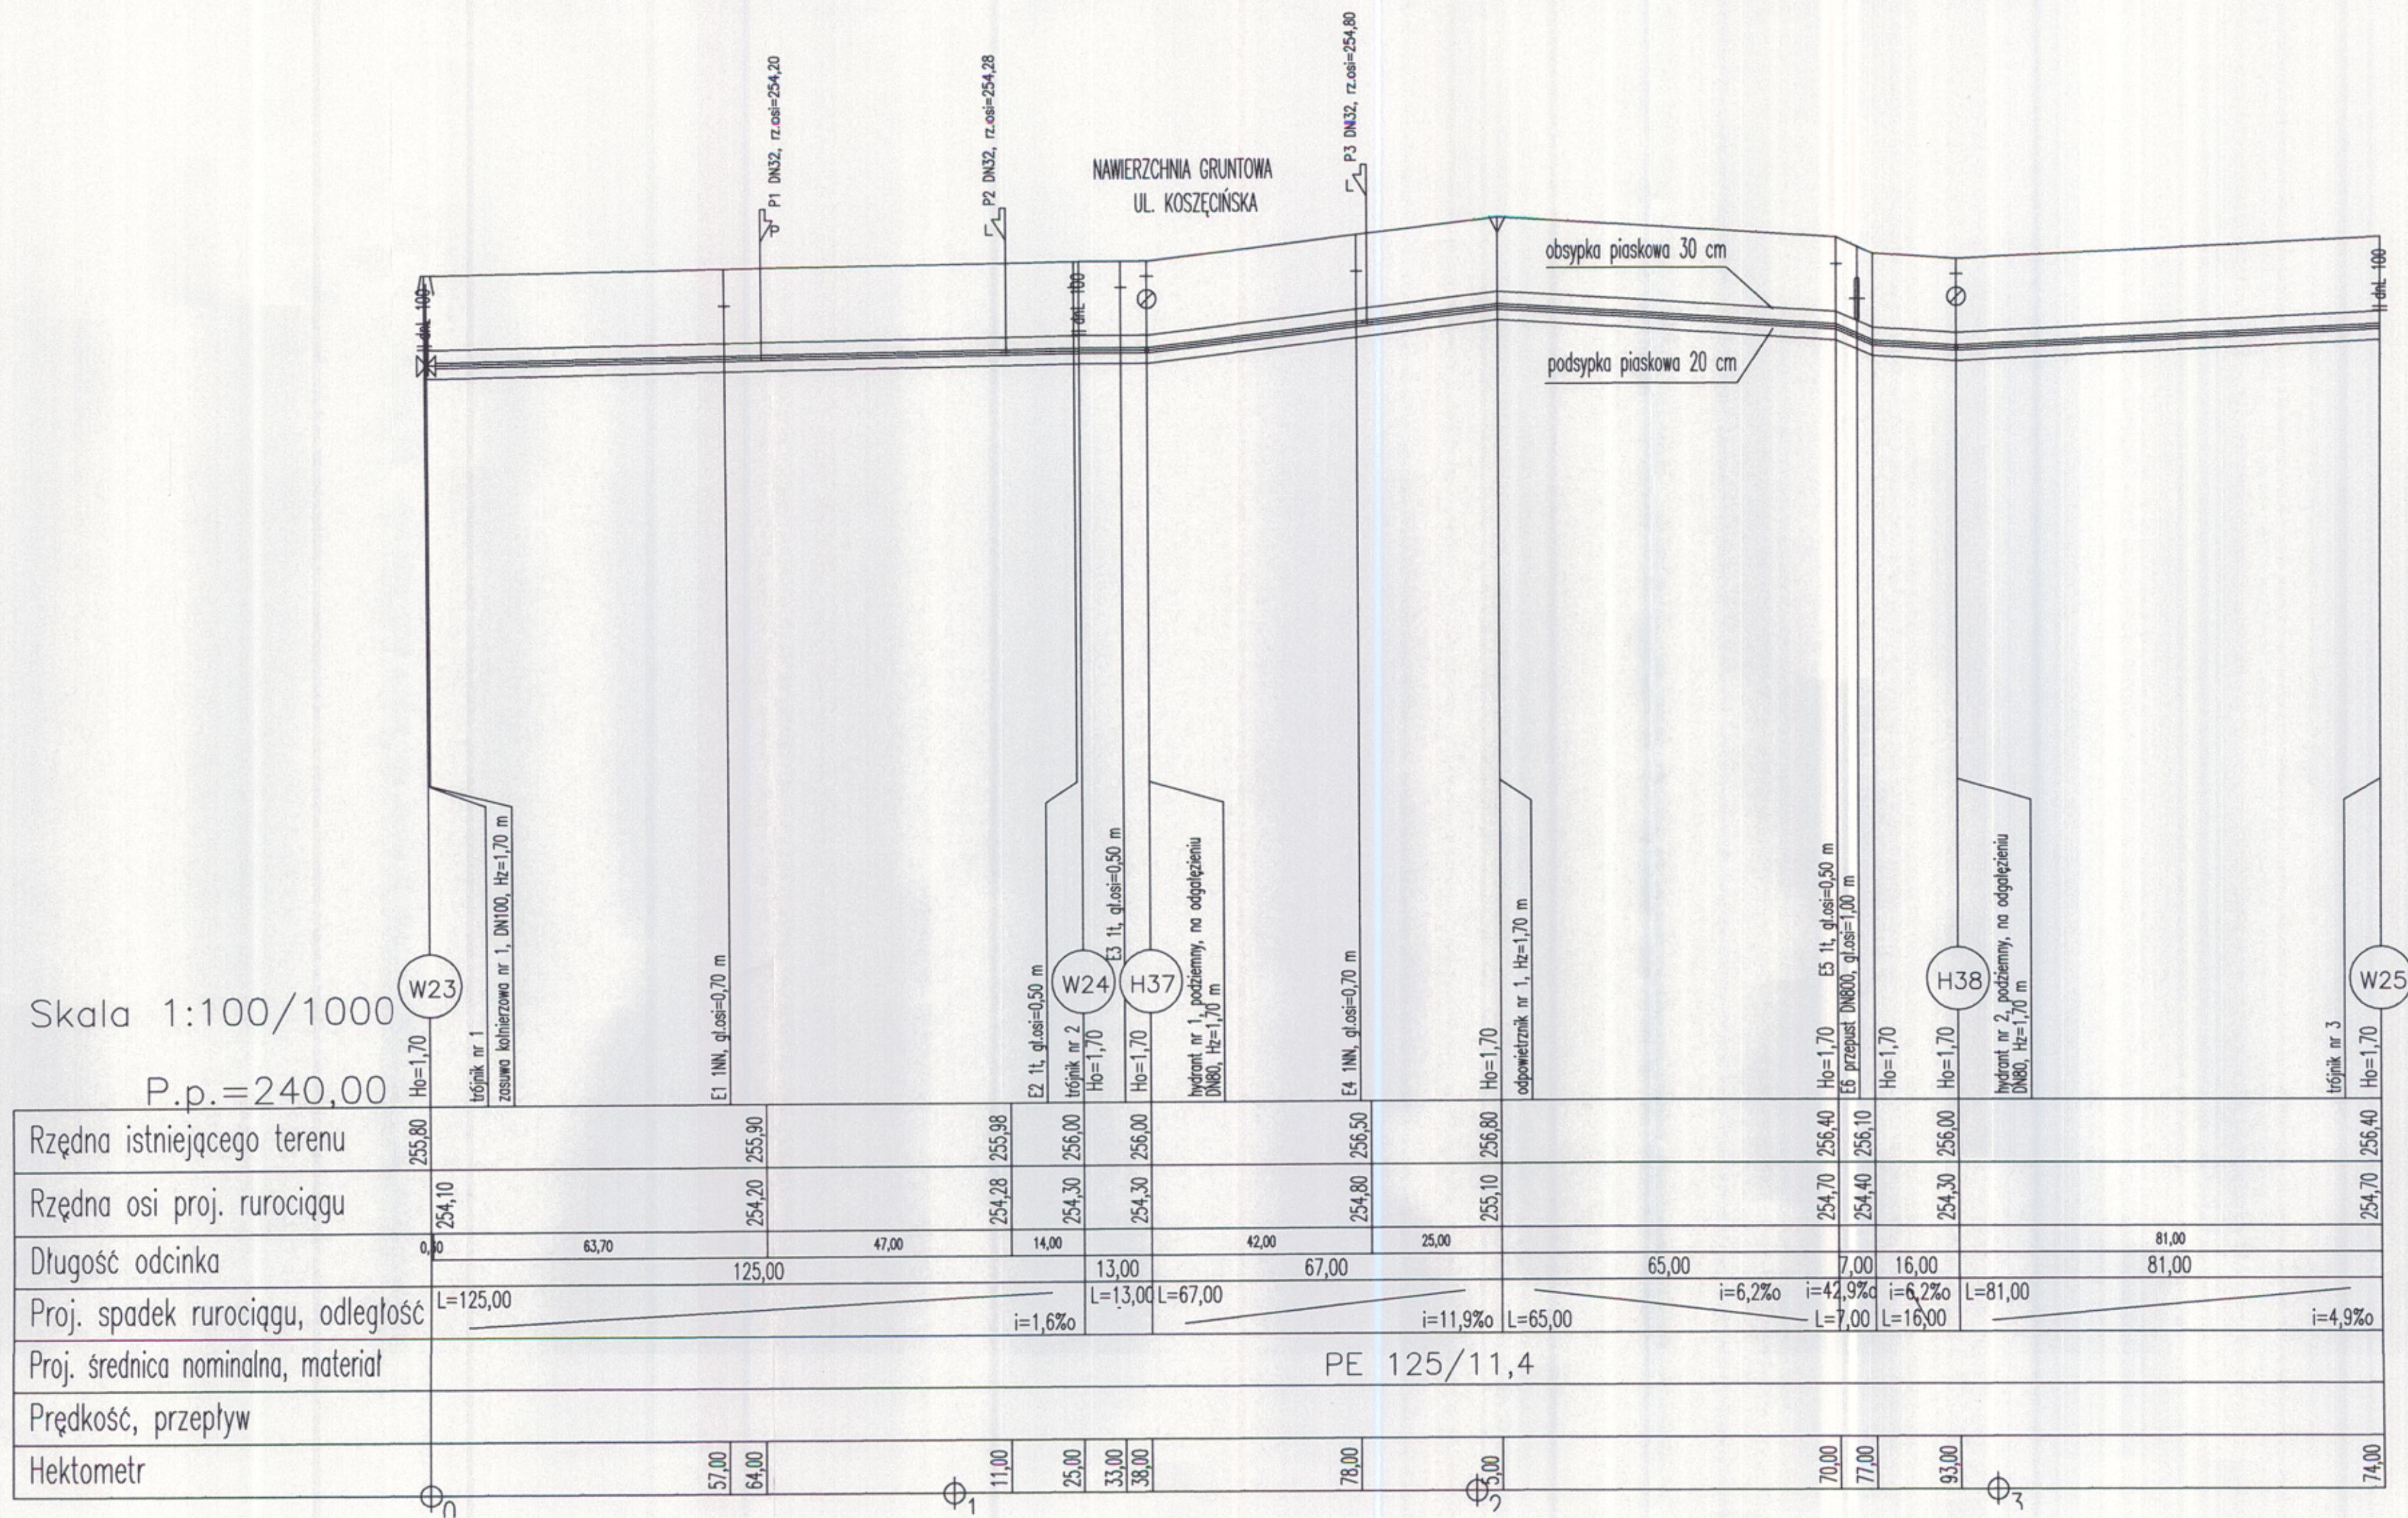


Skala 1:100/1000

P.p.=240,00

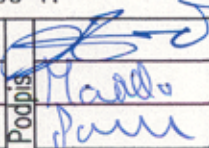

NAZWA RYSUNKU		NR RYSUNKU	
PROFIL PODŁUŻNY		29	
SIECI WODOCIĄGOWEJ		SKALA	
OBIEKT		1:100/1000	
Projekt budowlany budowy sieci wodociągowej wraz z przyłączami w miejscowości Piłka			
NR ZLECENIA		DATA	
		maj 2009 r.	
Projektant	mgr inż. Alojzy Sawicki	19/1966/Kt	
Opracował	mgr inż. Robert Madala		
Opracował	Grzegorz Pawlicki		
Sprawdził	dr inż. Urszula Kępa	SLK/0132/PPOS/03	
"EKOSAN" s.c. PRZEDSIĘBIORSTWO INŻYNIERII ŚRODOWISKA			