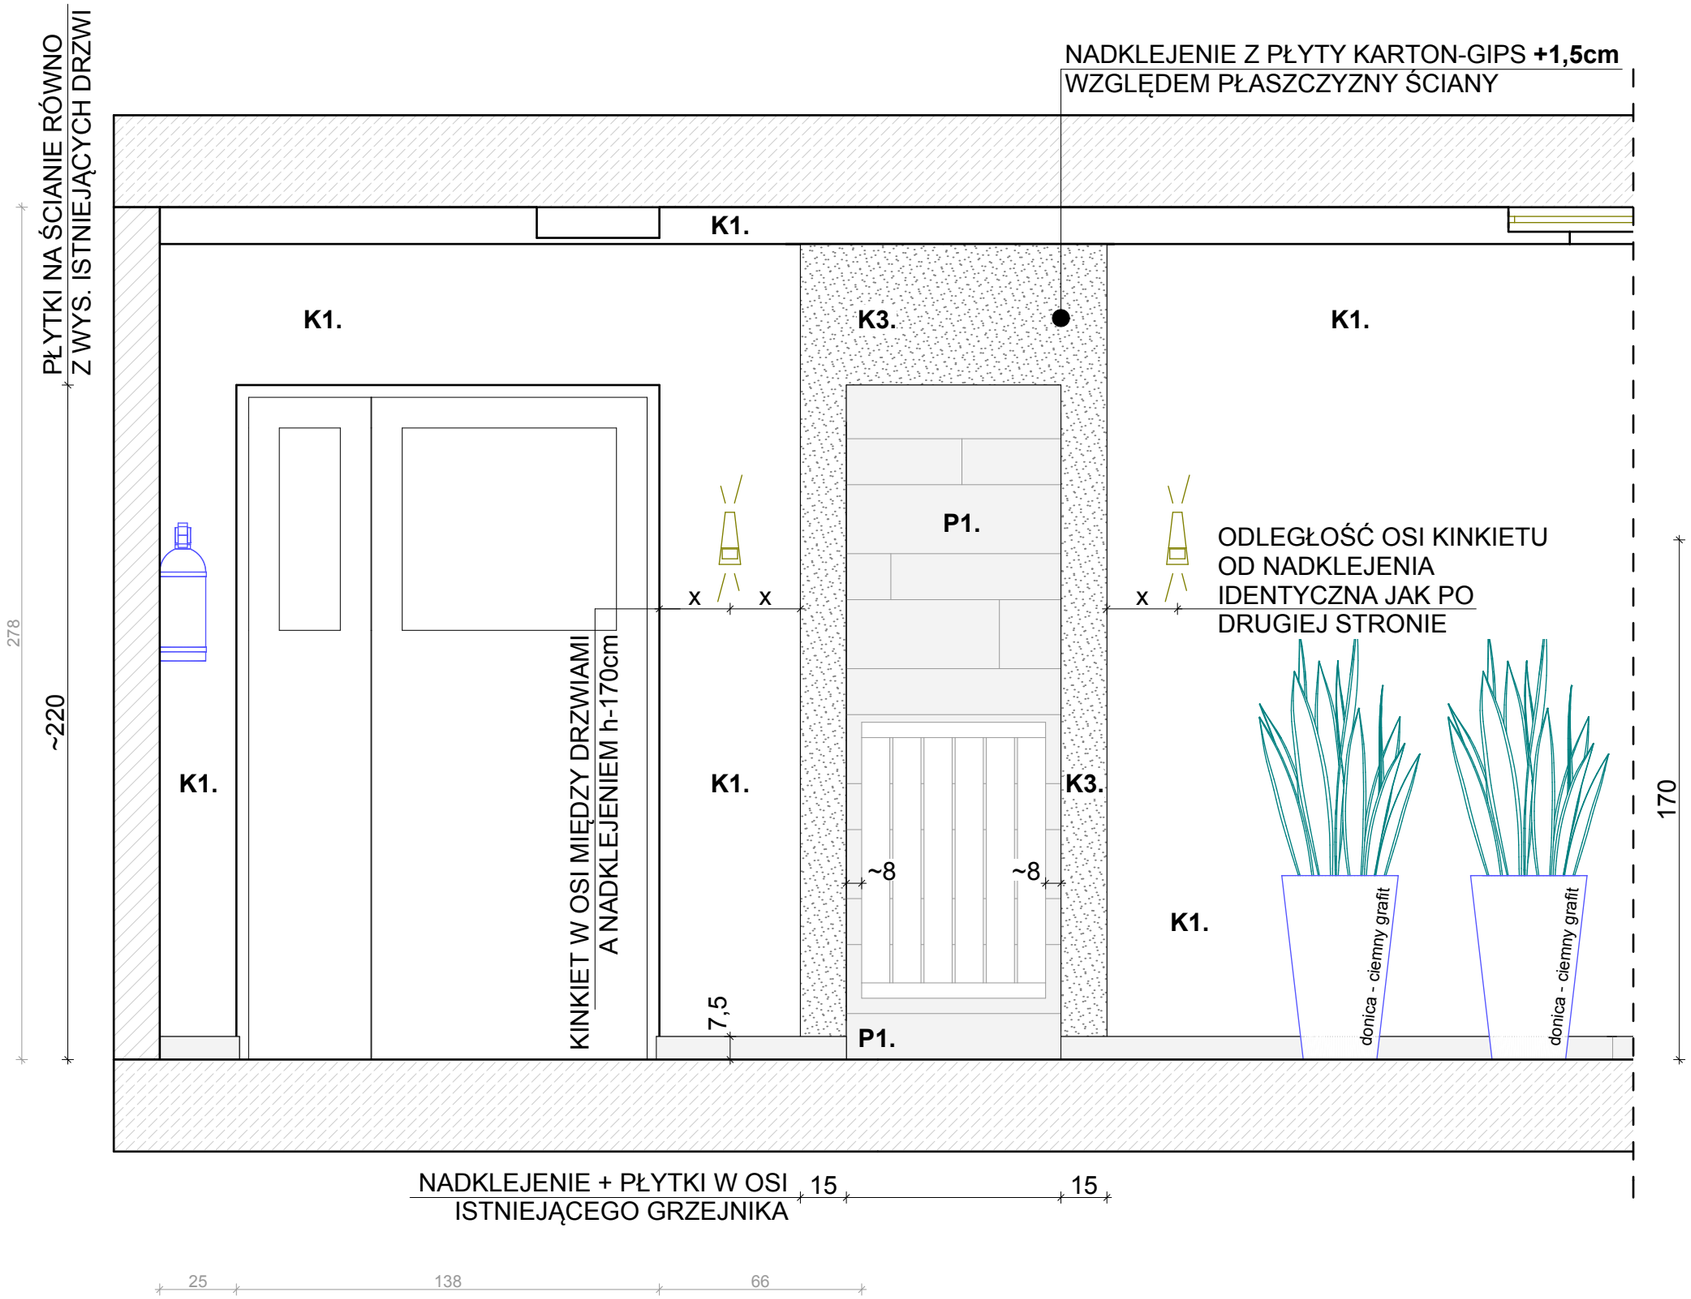

P Ł Y T K I

P1. TERRATINTA CERAMICHE BETON WOOD **CLAY** 15 x 90cm i 22,5 x 90cm
***płytki układane z metra, na zmianę rząd płytek wąskich (15cm) a następnie rząd płytek szerokich (22,5cm)**

COKOŁY GOTOWE 7,5 x 90cm

K O L O R Y

K1. ŚCIANY + SUFITY OBNIŻONE **S 2005-Y20R**
K3. NADKLEJENIA WOKÓŁ PŁYTEK I GABLOT **S 4502-Y** latex

RYS. NR 8
HOL●FRAGMENT ŚCIANY Z WEJŚCIEM DO SALI KINOWEJ●SKALA 1:20