


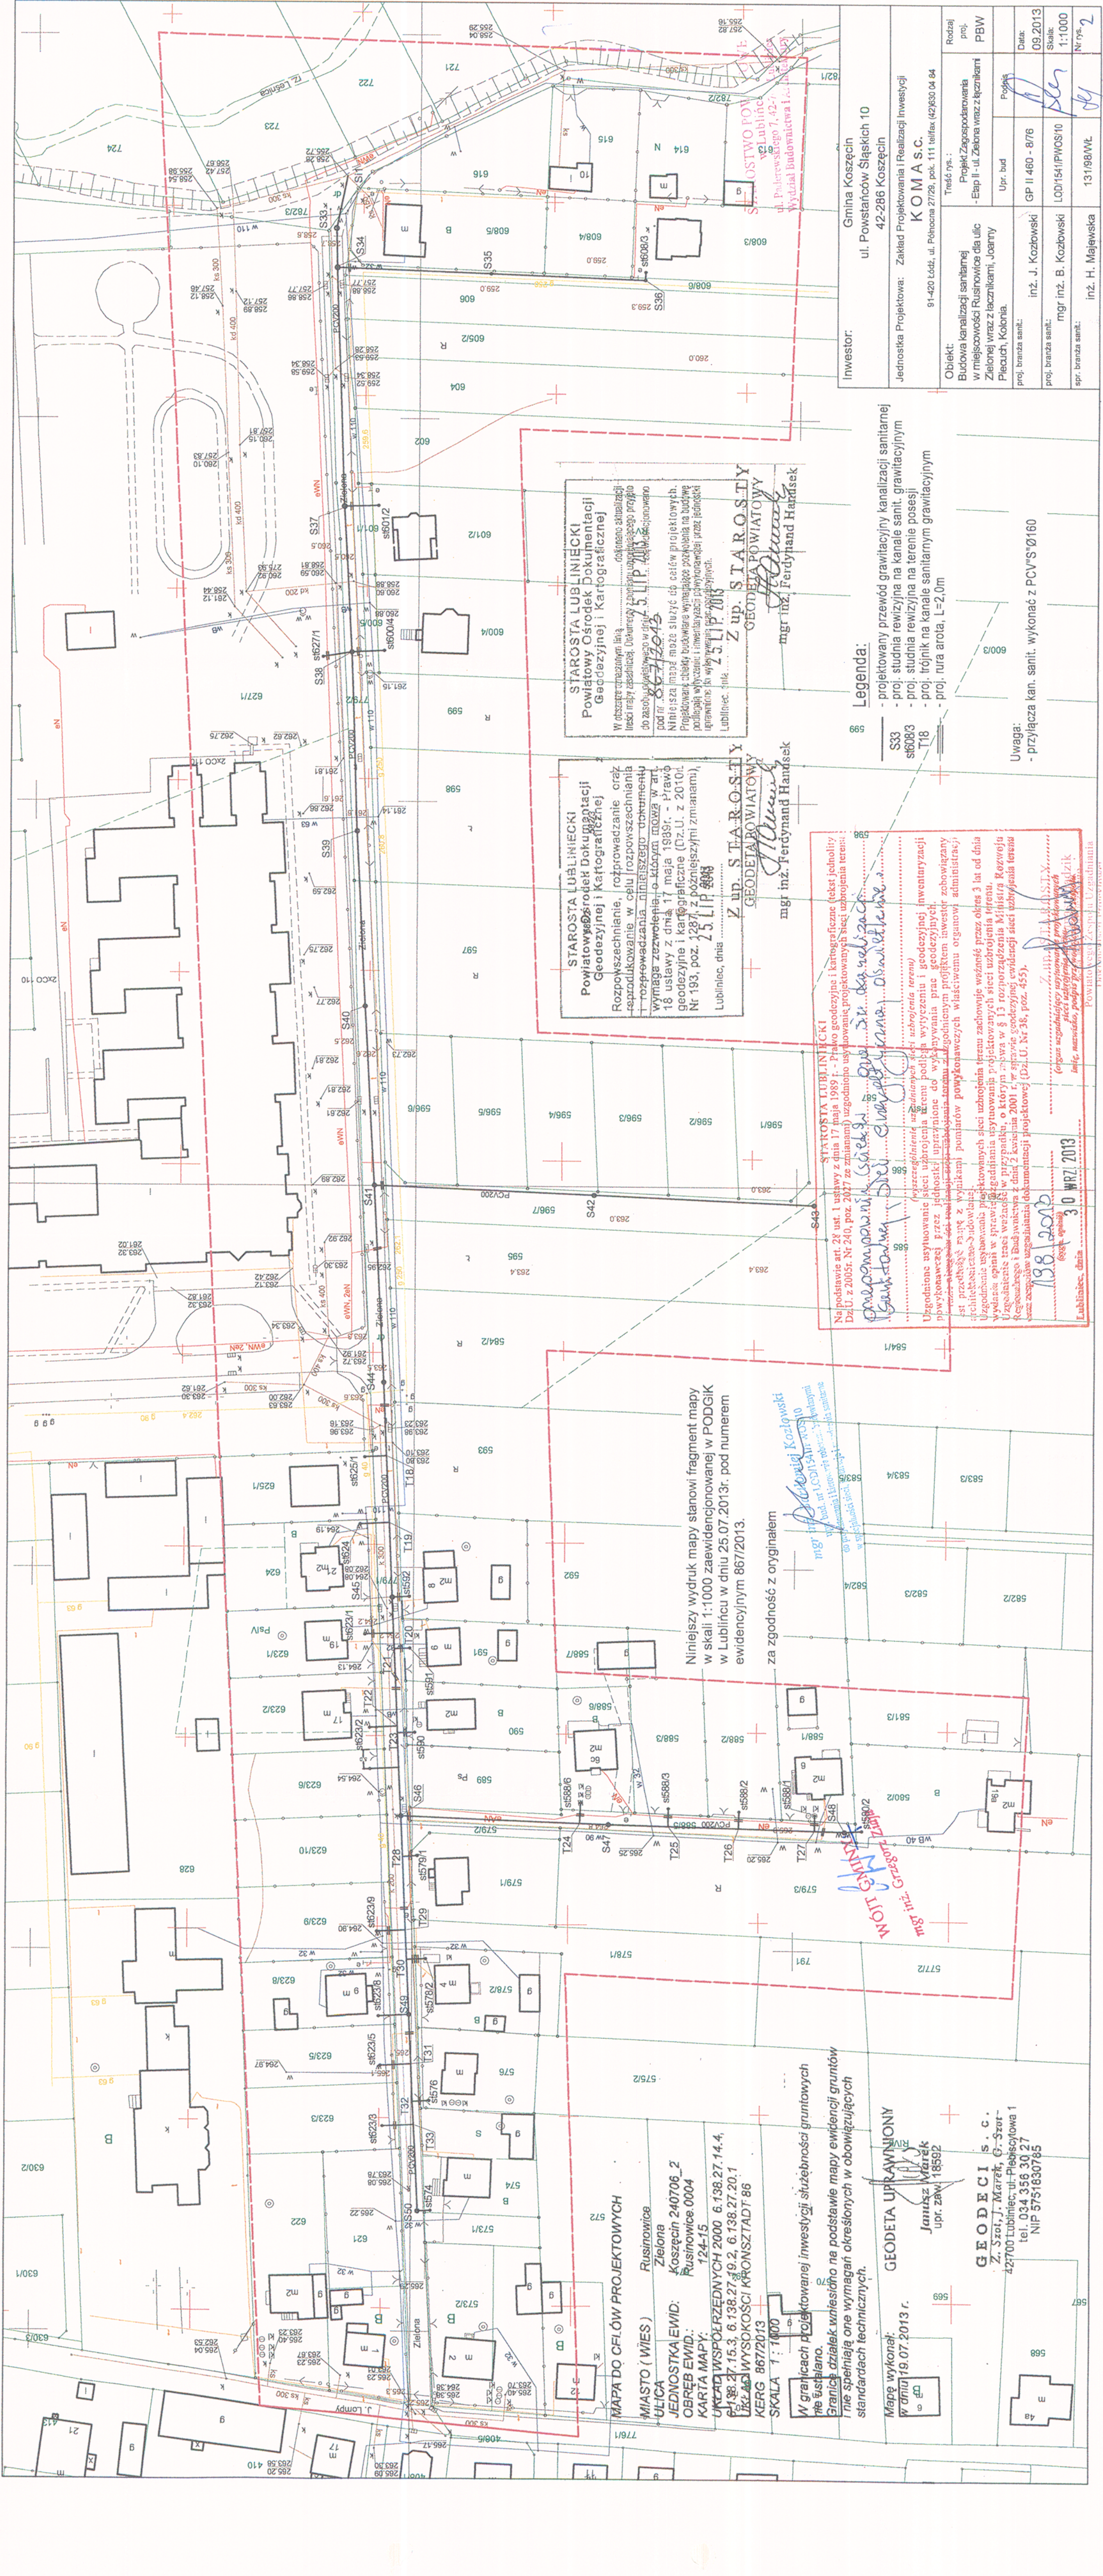

STAROSTA LUBLINECKI
Powiatowy Ośrodek Dokumentacji
Geodezyjnej i Kartograficznej
Wzrost techniczny, doprowadzenie oraz
reprodukcję, niniejszego toku
rozprowadzenia, niniejszego toku
wymaga zezwolenia, o którym mowa w art.
18 ustawy z dnia 17 maja 1989r. - Prawo
geodezyjne i kartograficzne (Dz.U. z 2010r.
Nr 193, poz. 1287 z późniejszymi zmianami),

STAROSTA LUBLINECKI
Powiatowy Ośrodek Dokumentacji
Geodezyjnej i Kartograficznej
Rozprowadzenie, doprowadzenie oraz
reprodukcję, niniejszego toku
rozprowadzenia, niniejszego toku
wymaga zezwolenia, o którym mowa w art.
18 ustawy z dnia 17 maja 1989r. - Prawo
geodezyjne i kartograficzne (Dz.U. z 2010r.
Nr 193, poz. 1287 z późniejszymi zmianami),


Niniejszy wydruk mapy stanowi fragment mapy
w skali 1:1000 zaewidencjonowanej w PODGIG
w Lublinie w dniu 25.07.2013r. pod numerem
evidencyjnym 867/2013.

za zgodność z oryginałem
mgr inż. J. Kozłowski

GEODECI S. C.
Z. Szoł, J. Marek, G. Szoł
42700 Lubliniec, ul. Piłsudskiego 1
tel. 034 358 30 27
NIP 5751830785

Mapę wykonał:
w dniu 19.07.2013 r.
Janusz Marek
upr. zaw. 18552

W granicach projektowanej inwestycji służebności gruntowych
nie ustalono.
Granice działek wpisano na podstawie mapy ewidencyjnej gruntów
nie spełniają one wymagań określonych w obowiązujących
standardach technicznych.

Legenda:
- projektowany przewód grawitacyjny kanalizacji sanitarnej
- proj. studnia rewizyjna na kanale sanit. grawitacyjnym
- proj. studnia rewizyjna na terenie posesji
- proj. trójnik na kanale sanitarnym grawitacyjnym
- proj. tura arota, L=2,0m

Uwaga:
- przyłącza kan. sanit. wykonac z PCV/S Ø160


