


Kanalizacja sanitarna
Przewód tłoczny
odc. P - S22

Podziałka 1:100/1000

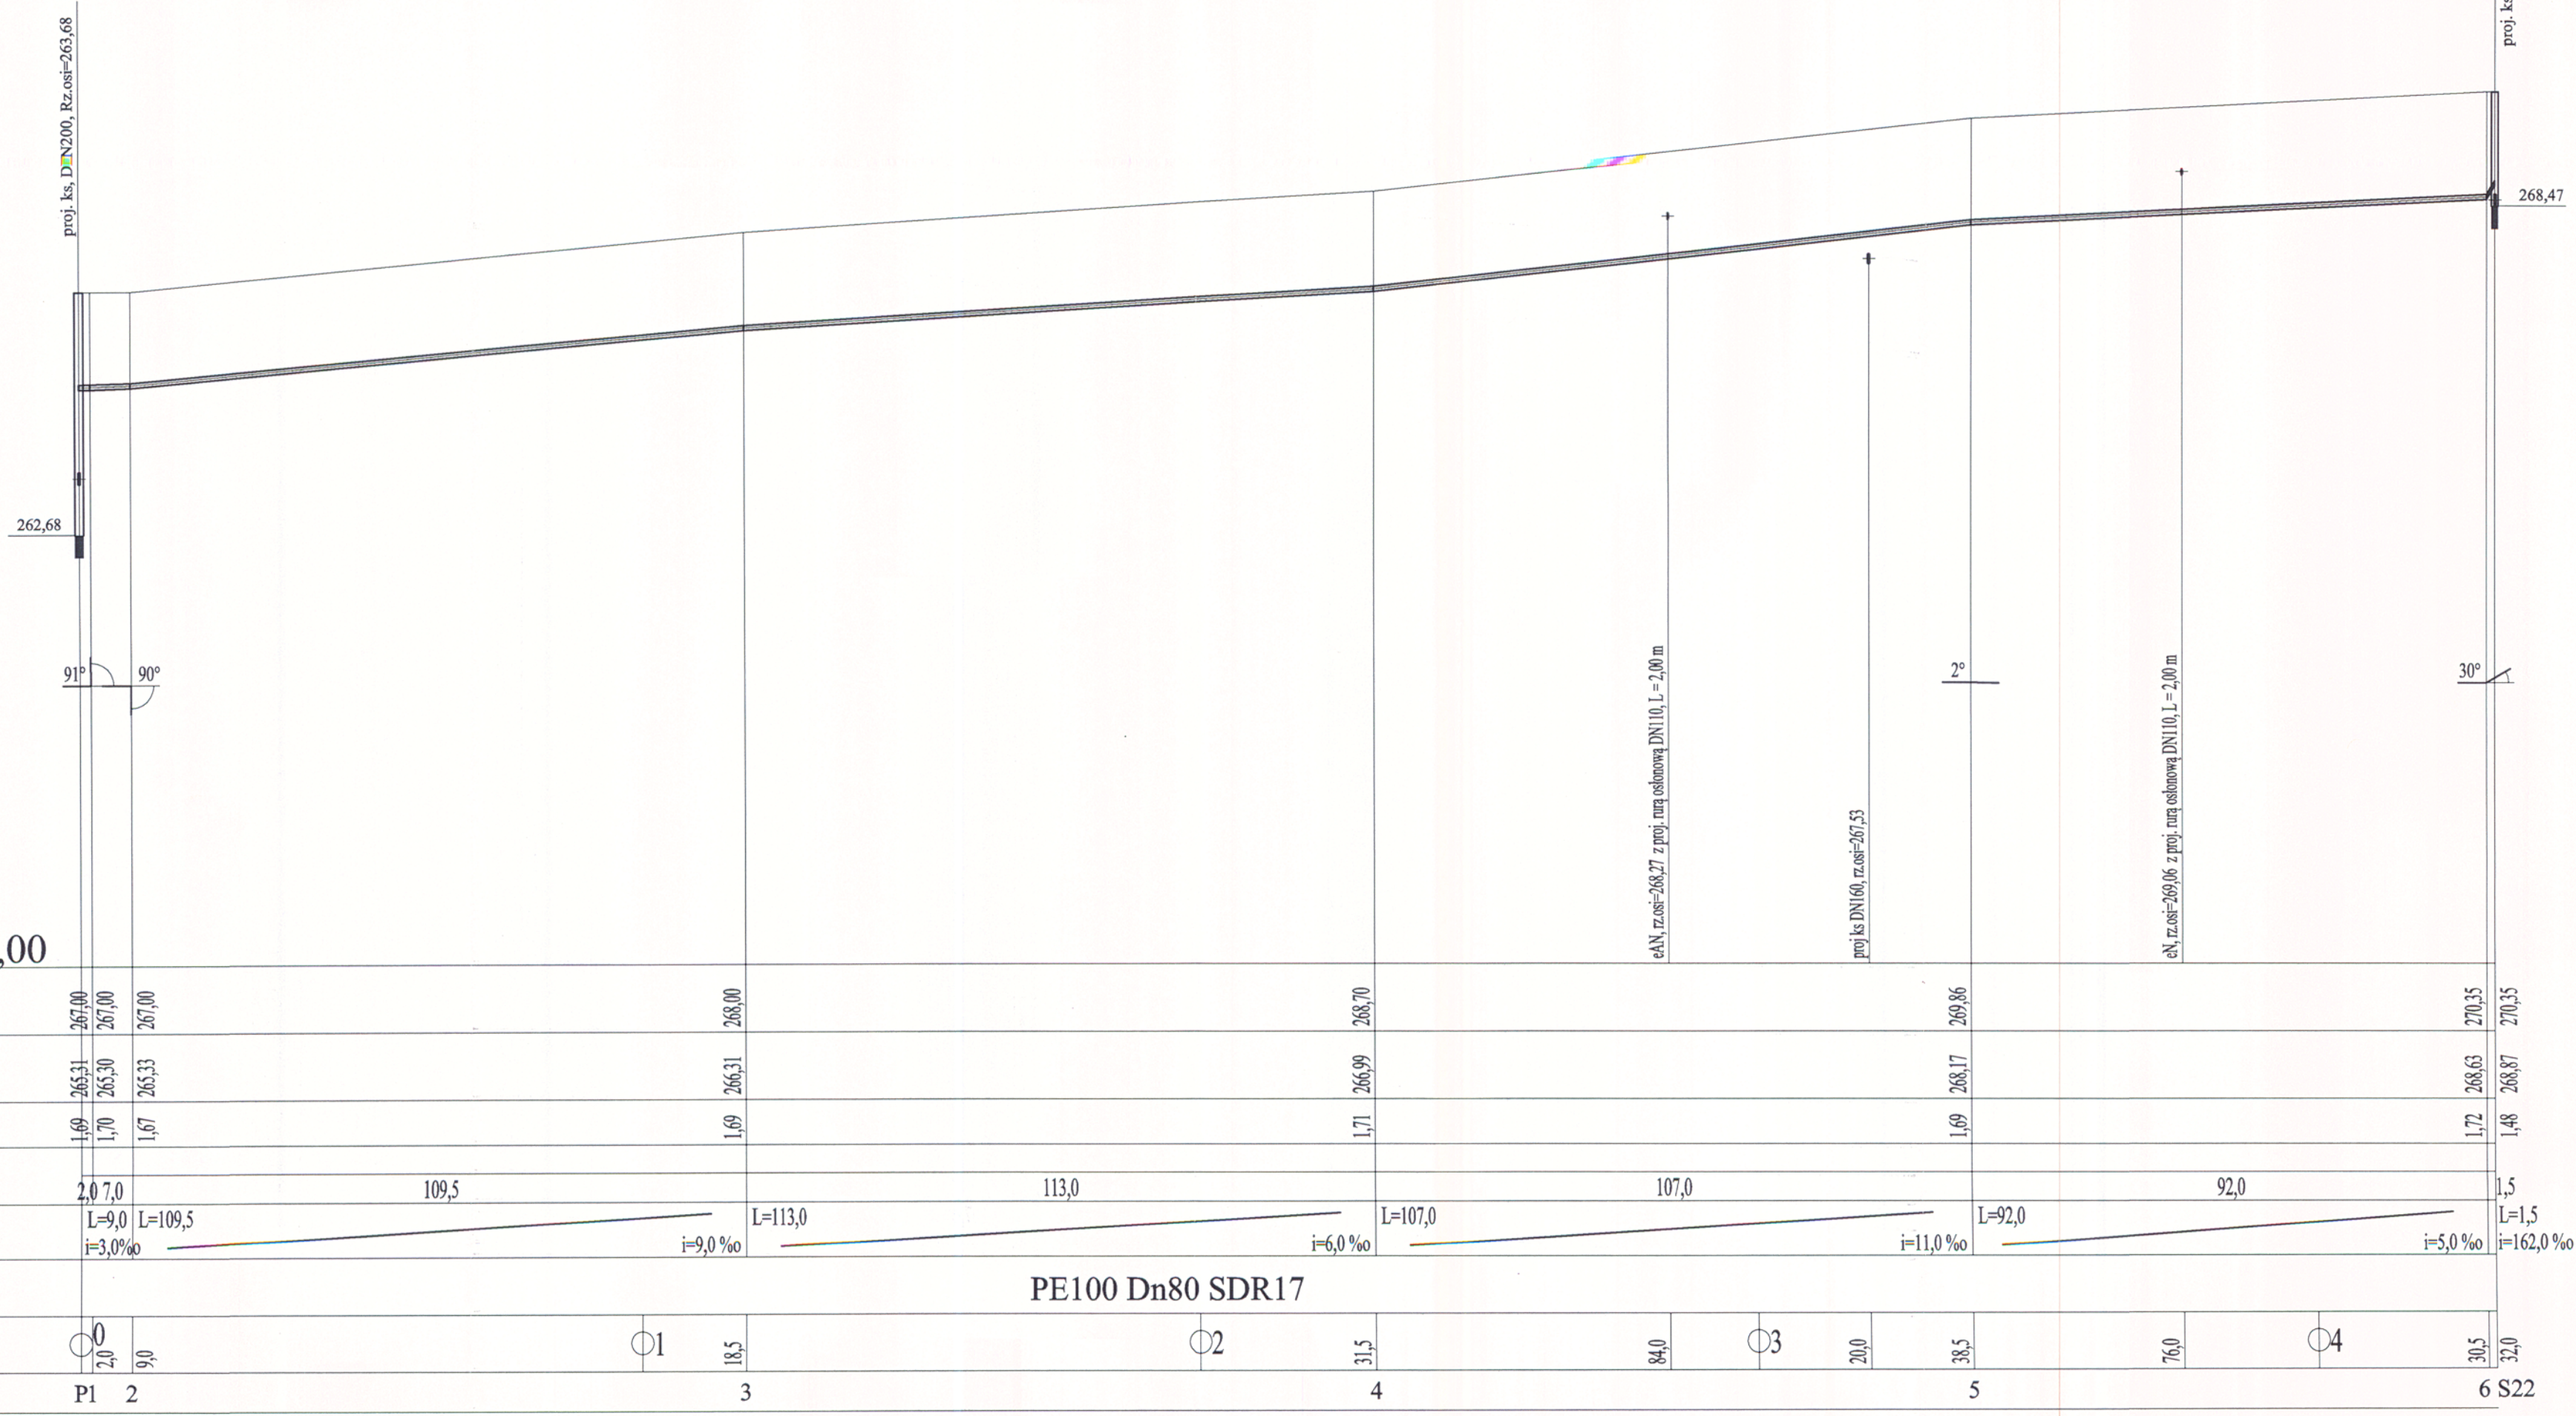

Zakład Projektowania i Realizacji Inwestycji

KOMA S.C.

91-420 Łódź, ul. Północna 27/29, pok. 111 tel/fax (42) 630 04 84

Obiekt:

Budowa kanalizacji sanitarnej w miejscowości Rusznice dla ulic Zielonej wraz z łącznikami, Joanny Piecuch, Kolonia - Etap I

Rodzaj proj.

PB/PBW

Treść rys.:

Profil przewodu tłoczego odc. P - S22

Upr. bud

GP II 460 - 8/76

Podpis

Data:

09.2013

Skala:

1:100/1000

Nr rys.

g

Projektował:

inż. J. Kozłowski

Projektował:

mgr inż. B. Kozłowski

Sprawdził:

inż. H. Majewska

13/198 WŁ

STAROSTWO POWIATOWE
w Lublinie
ul. Poderewskiego 7, 42-700 Lubliniec
Wydział Budownictwa i Architektury