
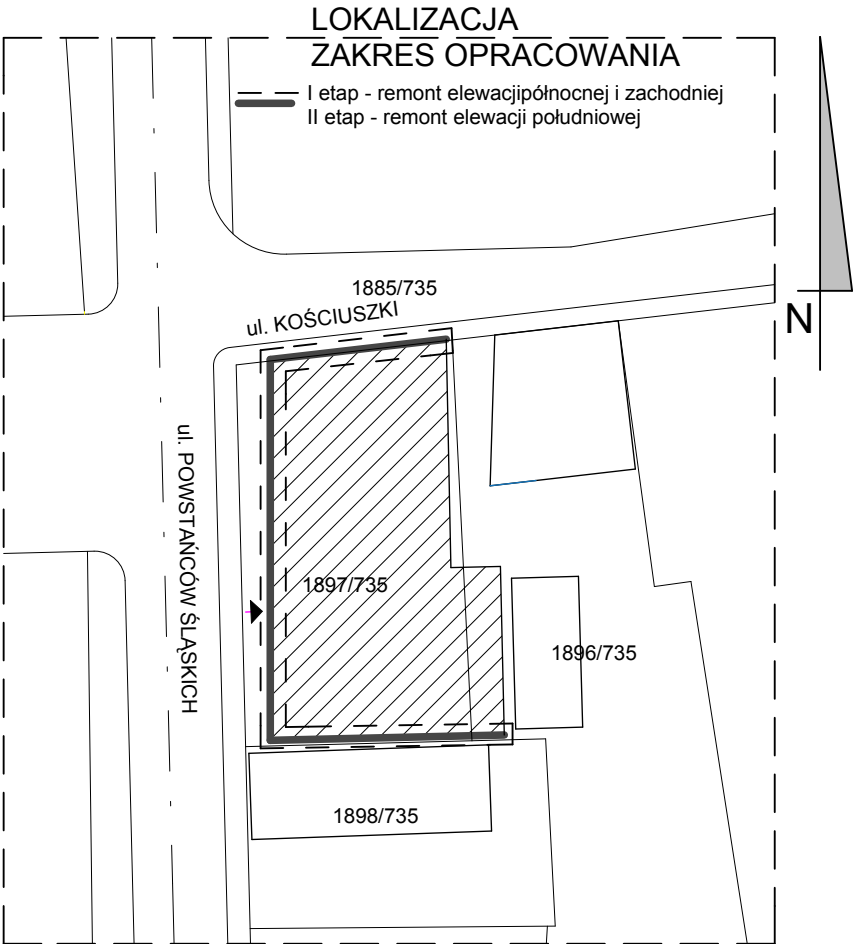


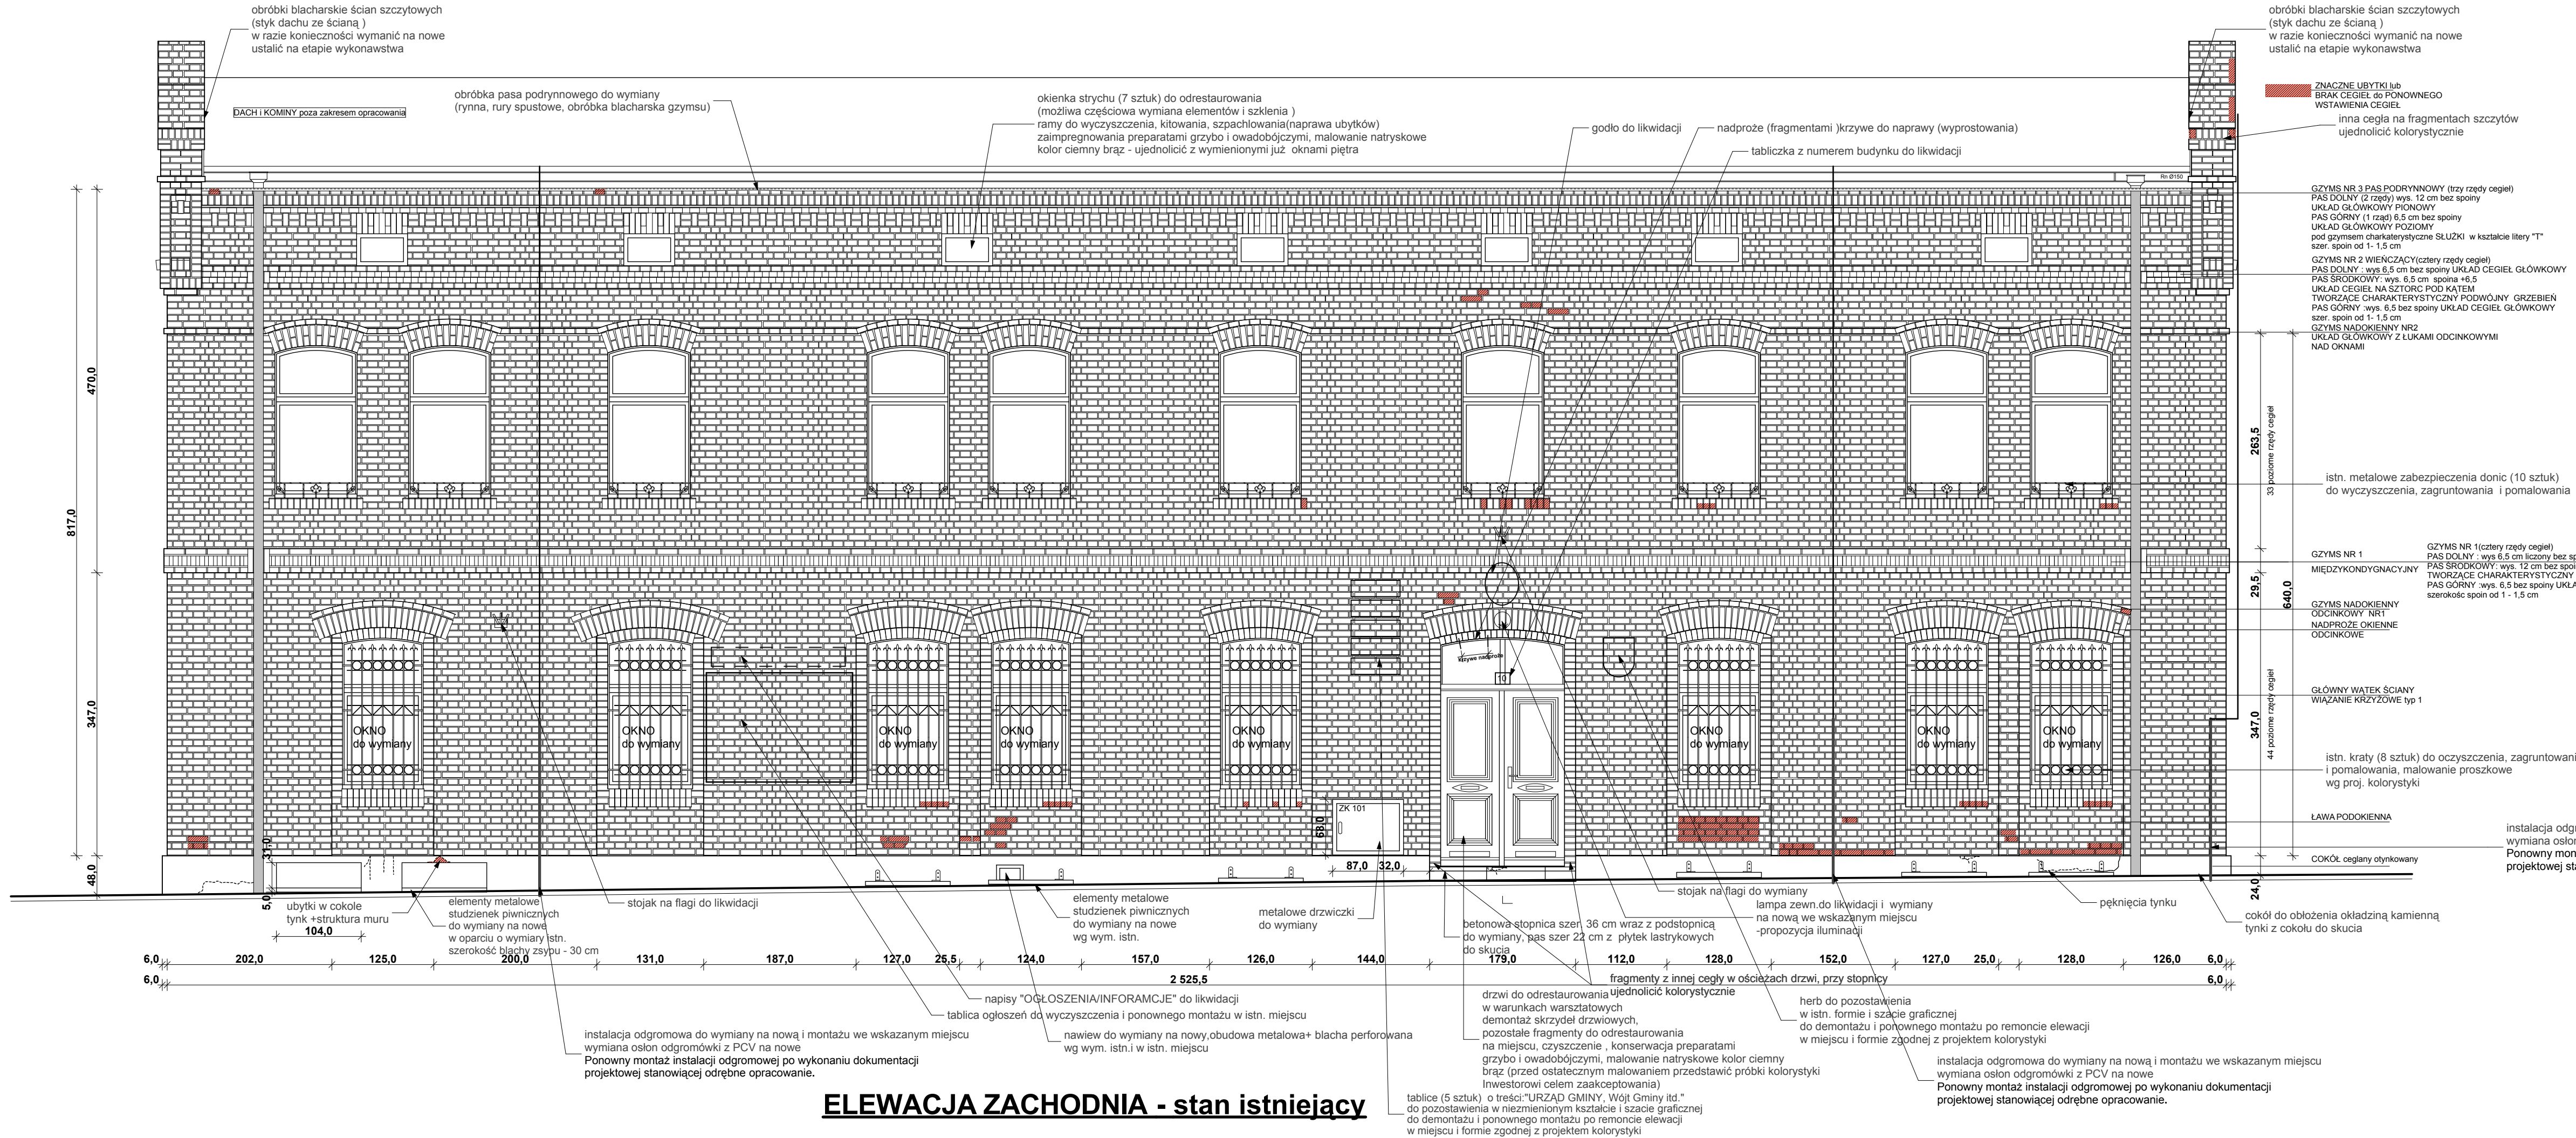

UWAGA:
Nie wyklucza się większej niż podano w projekcie ilości cegieł do wymiany (część elewacji zastąpiona tablicami, stan elewacji określić po demontażu tablic informacyjnych.)
Czyszczenie wstępne elewacji również będzie miało wpływ na ilość cegieł do wymiany

Temat :		PROJEKT PRAC REMONTOWYCH ELEWACJI BUDYNKU URZĘDU GMINY KOSZĘCIN			
Nazwa i adres obiektu budowlanego		ELEWACJA ZACHODNIA - STAN ISTNIEJĄCY			
Inwestor :		BUDYNEK URZĘDU GMINY położony w Koszęcinie przy ul. Powstańców Śląskich 10 na dz. nr 1897/735			
Imię i nazwisko		GMINA KOSZĘCIN ul. Powstańców Śląskich 10 : 42-286 Koszęcin			
Projektował : P. Gawłowski		Specjalność	Nr upr. budowlanych	Podpis	
Opracował : D. Lerche - Pakula		konstrukcja/ architektura	UAN- VIII-7342/13/95		
M. Pakula		architektura			
STADIUM		SKALA	DATA	RYS. NR 1	
PROJ. BUD.		1 : 50	02. 2015 r.	STR.	

ELEWACJA ZACHODNIA - stan istniejący

MACIEJ PAKULA
ul. 20 lecia PRL 55/5
42-713 Koszęcin
tel. 506 552 760