
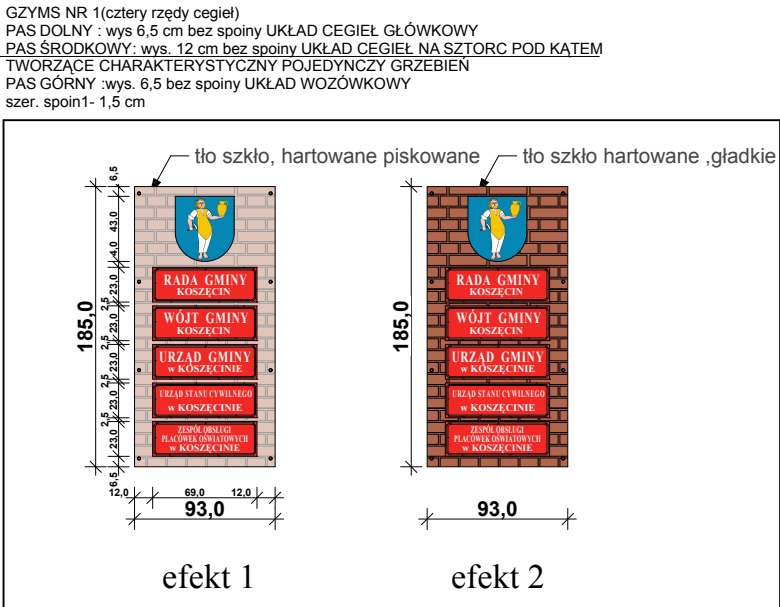


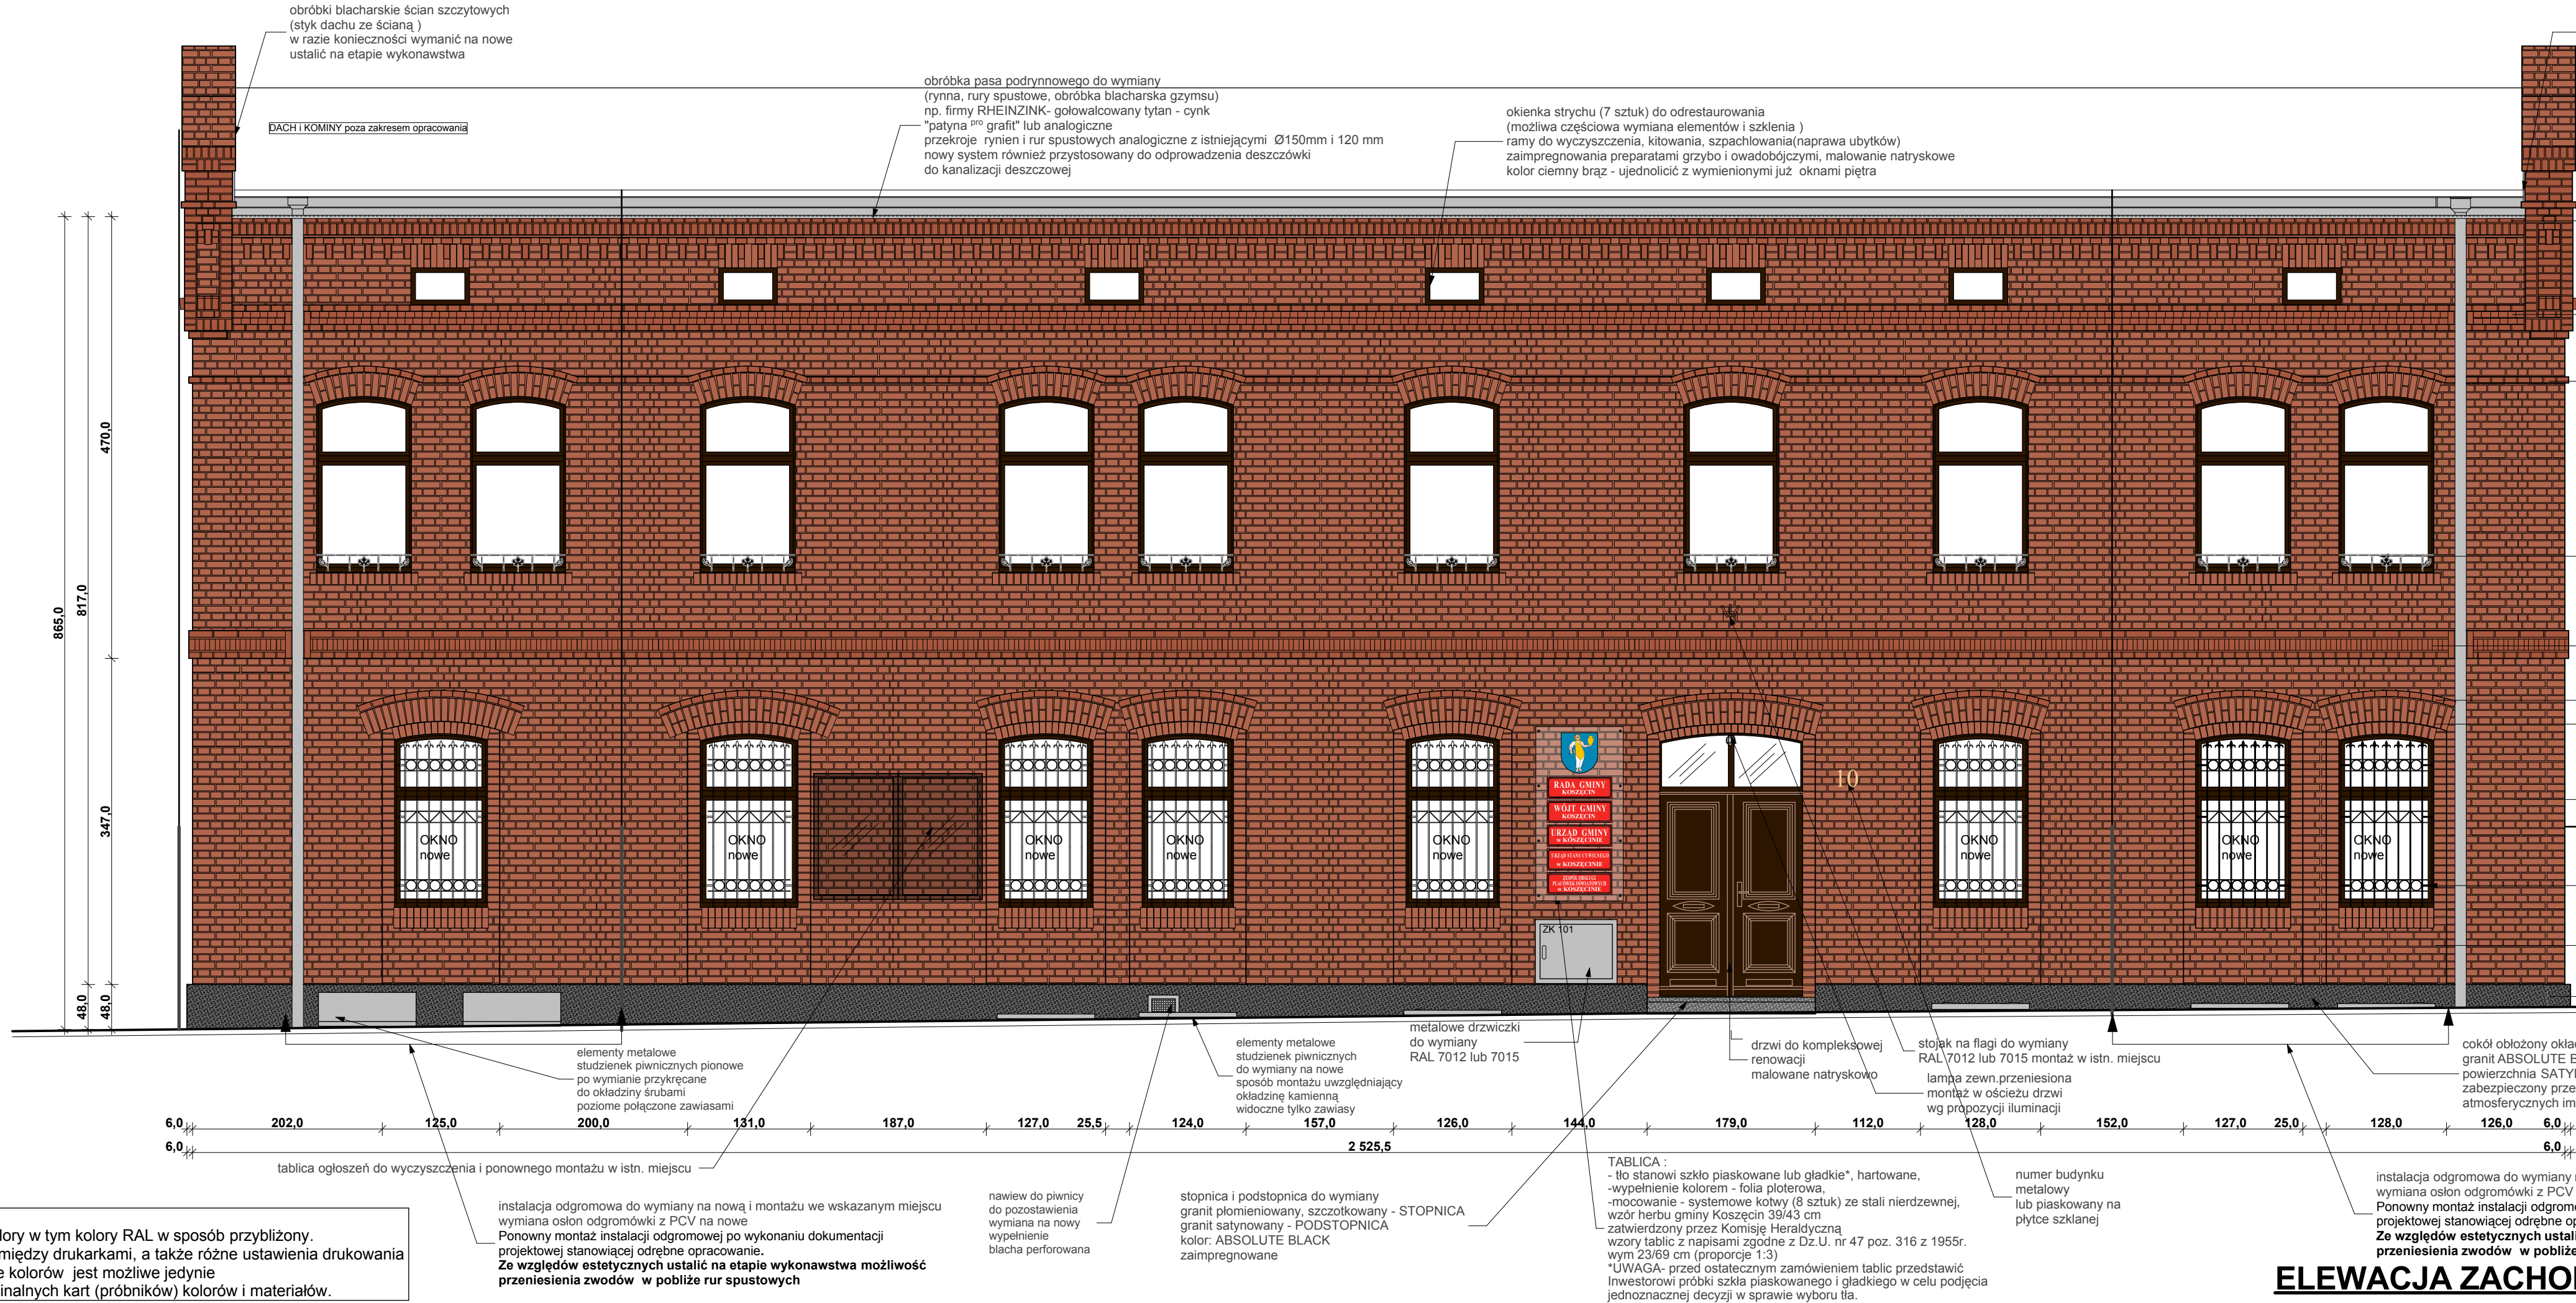

Temat :		PROJEKT PRAC REMONTOWYCH ELEWACJI BUDYNKU URZĘDU GMINY KOSZĘCIN			
Nazwa i adres obiektu budowlanego		ELEWACJA ZACHODNIA - KOLORYSTYKA			
Inwestor :		BUDYNEK URZĘDU GMINY położony w Koszęcinie przy ul. Powstańców Śląskich 10 na dz. nr 1897/735			
Imię i nazwisko		GMINA KOSZĘCIN ul.Powstańców Śląskich 10 : 42-286 Koszęcin			
Projektował : P.Gawłowski		Specjalność	Nr upr. budowlanych	Podpis	
Opracował : D.Lerche- Pakula		konstrukcja/ architektura	UAN- VIII-7342/13/95		
M.Pakula		architektura			
STADIUM		SKALA	DATA	RYS.NR 3	
PROJ.BUD.		1 : 50	02. 2015 r.	STR.....	

ELEWACJA ZACHODNIA - kolorystyka