


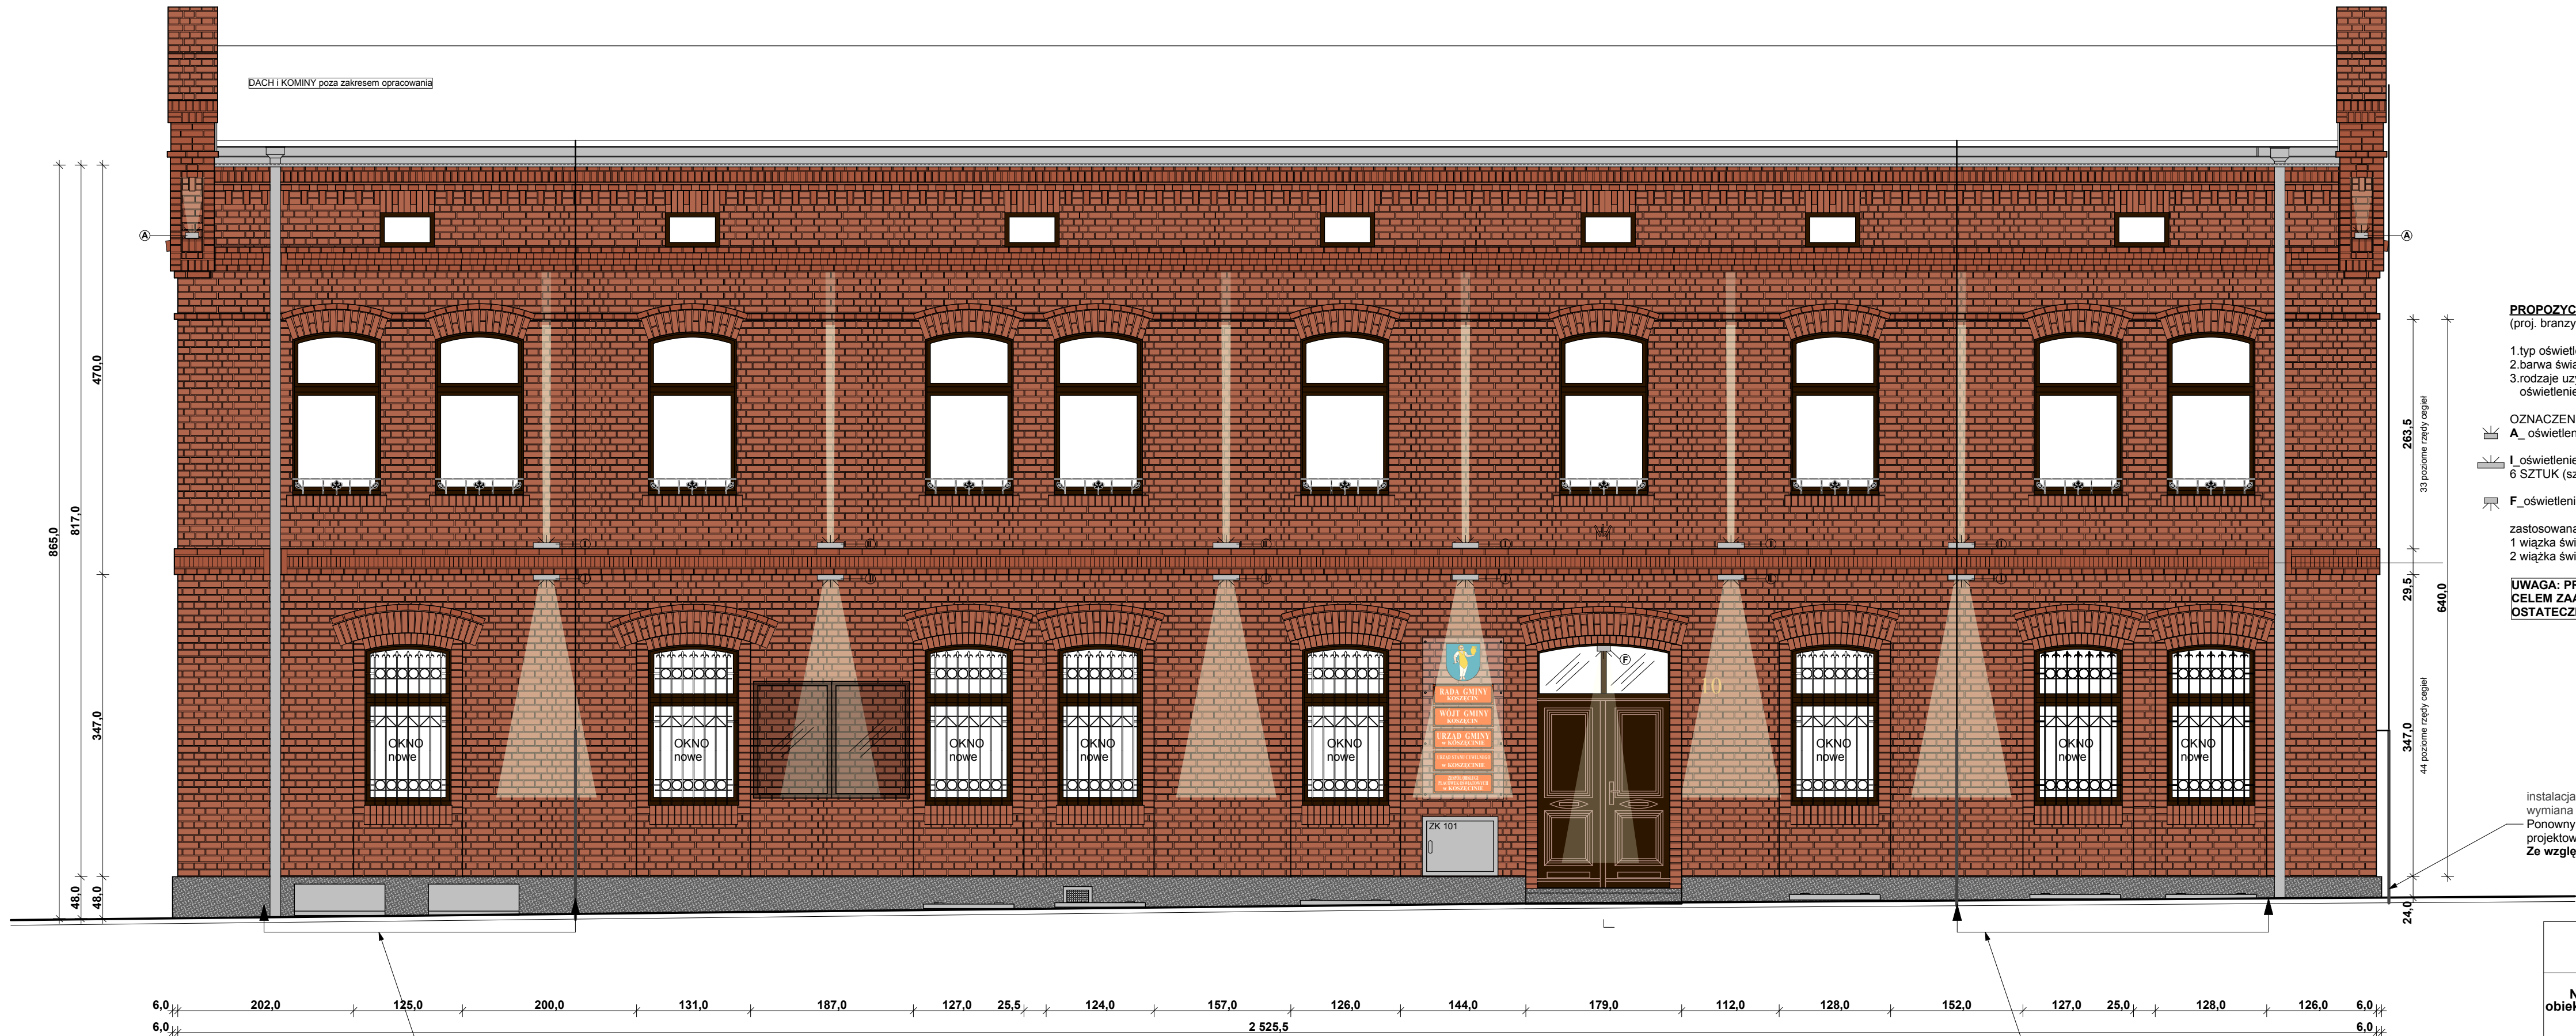

PROPOZYCJA ILUMINACJI
(proj. branży elektrycznej wg odrębnego opracowania)

1.typ oświetlenia:LED np. Philips system LED line² i MINILEDline² lub równoważne
2.barwa światła:ciepłobiała,
3.rodzaje użytego oświetlenia: oświetlenie akcentujące, oświetlenie funkcyjne, oświetlenie iluminacyjne,

OZNACZENIA:
A_oświetlenie akcentujące- np. MINILEDline2 Philips lub równoważne - 2 SZTUKI
I_oświetlenie iluminacyjne np. LEDline2 Philips lub równoważne,6 SZTUK (wąska smuga)
6 SZTUK (szeroka smuga)
F_oświetlenie funkcyjne np. MINILEDline2 Philips lub równoważne.- 1 SZTUKA

zastosowana optyka
1 wiązka światła skupiona - efekt wertykalnych linii (kąt 2°)
2 wiązka światła rozproszona - efekt podświetlenia większych powierzchni ścian (kąt 23°)

UWAGA: PRZED DOCELOWYM MONTAŻEM OŚWIETLENIA WYKONAĆ PRÓBY CELEM ZAAKCEPTOWANIA OSTATECZNEGO WYBORU KSZTAŁTU, WIELKOŚCI POŚWIATY I CAŁOŚCI ILUMINACJI

instalacja odgromowa do wymiany na nową i montażu we wskazanym miejscu
wymiana osłon odgromówki z PCV na nowe
Ponowny montaż instalacji odgromowej po wykonaniu dokumentacji projektowej stanowiącej odrębne opracowanie.
Ze względów estetycznych przenieść zwód na elewację południową

instalacja odgromowa do wymiany na nową i montażu we wskazanym miejscu
wymiana osłon odgromówki z PCV na nowe
Ponowny montaż instalacji odgromowej po wykonaniu dokumentacji projektowej stanowiącej odrębne opracowanie.
Ze względów estetycznych ustalić na etapie wykonawstwa możliwość przeniesienia zwodów w pobliże rur spustowych

ELEWACJA ZACHODNIA - iluminacja świetlna

instalacja odgromowa do wymiany na nową i montażu we wskazanym miejscu
wymiana osłon odgromówki z PCV na nowe
Ponowny montaż instalacji odgromowej po wykonaniu dokumentacji projektowej stanowiącej odrębne opracowanie.
Ze względów estetycznych ustalić na etapie wykonawstwa możliwość przeniesienia zwodów w pobliże rur spustowych

Temat :		PROJEKT PRAC REMONTOWYCH ELEWACJI BUDYNKU URZĘDU GMINY KOSZĘCIN		
Nazwa i adres obiektu budowlanego		ELEWACJA ZACHODNIA - ILUMINACJA		
Inwestor :		GMINA KOSZĘCIN ul.Powstańców Śląskich 10 : 42-286 Koszęcin		
Imię i nazwisko		Specjalność	Nr upr. budowlanych	Podpis
Projektował : P.Gawłowski		konstrukcja/ architektura	UAN- VIII-7342/13/95	
Opracował : D.Lerche- Pakula		architektura		
M.Pakula		architektura		
STADIUM		SKALA	DATA	RYS.NR 5
PROJ.BUD.		1 : 50	02. 2015 r.	STR.....

MACIEJ PAKULA -
ul. 20 lecia PRL 55/6
42-716 Koszęcin
181.986 932.180