

MAPA DO CELÓW PROJEKTOWYCH

KERG 1141/20

SKALA 1 : 500

Miejscowość : K

Jednostka ewidencyjna: 240706_2, Koszęcin

Obreń : 0003, Koszęcin

k.m. Koszęcin 3-2, 1-2, 1-6

układ współrzędnych 2000/18:

6.138.28.12.4.3, 6.138.28.12.4.4, 6.138.28.17.2.2, 6.138.28.18.1.1, 6.138.28.18.1.3

układ współrzędnych 1965/5 (zaznaczono kolorem ~~niebieskim~~):

521.213.1341, 1343, 1344, 1822, 1911

układ wysokości: Kronsztadt 86

Mapa powstała w wyniku uzupełnienia mapy wektorowej pozyskanej z PODGIG

o bezpośredni pomiar w terenie i wektoryzację rastra mapy zasadniczej 1:100

Granice ewidencyjne działek, użytków gruntowych i konturów klasyfikacyjnych
jednocalniczo zarejestrowanych w materiałach pozyskanych z POKiK

jeanolicono zgoanie z danymi w materialach pozyskanych z FODGK

----- oś projektowanego chodnika, nr projektu 279/201

--- Zahlen addieren !!

Zakres aktualizacji

Granice działek oraz numery działek naniesiono kolorem zielonym

GRANICE AZIJTEK CRUZ NARINERY AZIJTEK NARINERIONO NARINERIONO NARINERIONO

Data: 18.10.2013r

Klauzula zgodności:

Mapa zgodna z oryginalną mapą

przyjętą do zasobu powiatowego

w dniu... 21.12.2013, pod nr... 1141/2013

LEGENDA:

SK4

proj. kanał techniczny

granica inwestycji

proj. chodník

1

prof. Szczyłka rowe


prof. z/azdy

Source: *ibid.*

proj. zieleno

1

prof. krawężnik

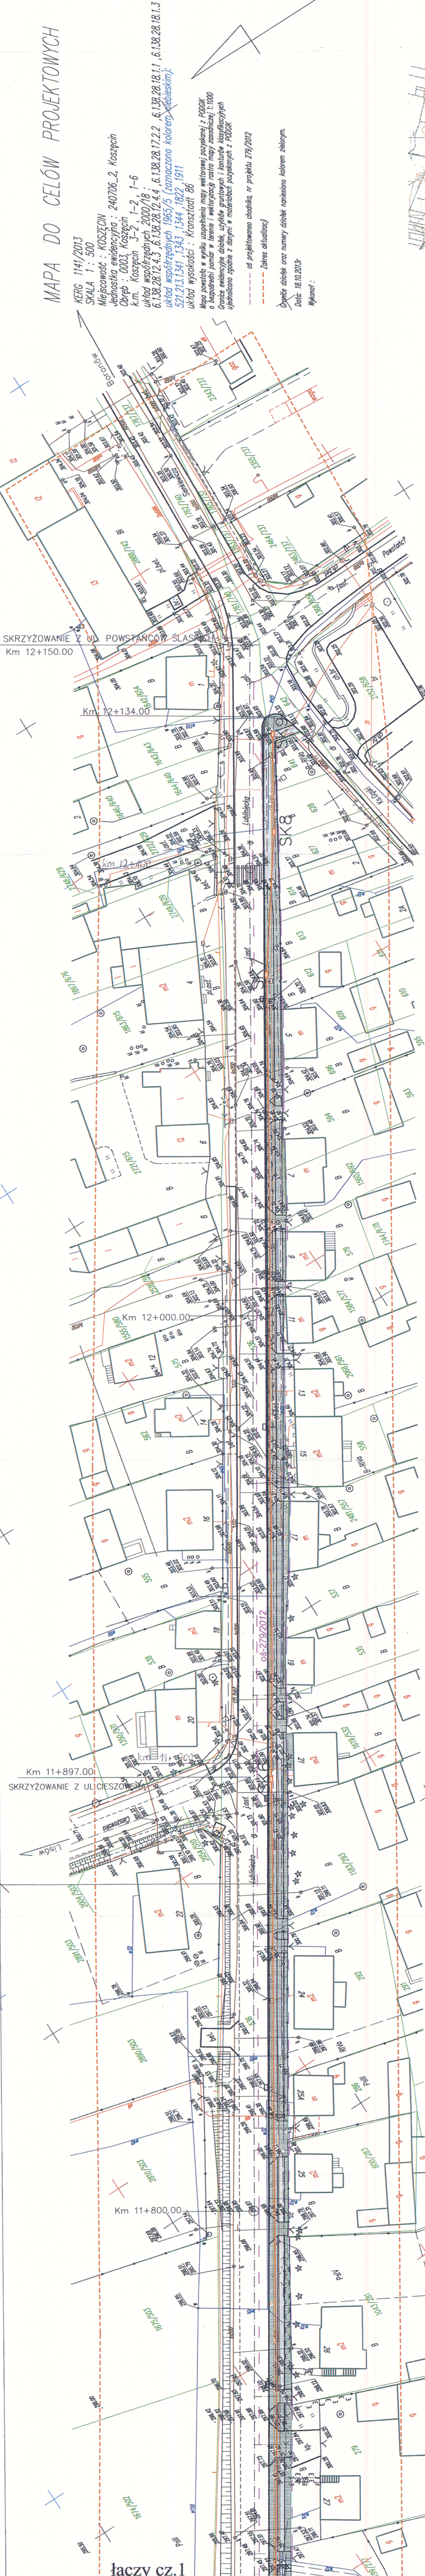


"ARTA" PRACOWNIA PROJEKTOWO-BADAWCZA MARTA BOGUSZ
30-383 KRAKÓW UL. LUBOSTRÓŃ 25/8 TEL./FAX(12) 267-30-10

OBIEKT
BUDOWA ŚCIEŻKI PIESZO-ROWEROWEJ
W CIĄGU DRÓGI WOJEWÓDZKIEJ NR 906
III LINIJNIEJKA W KOSZCZYNIE

TEMAT OPRAĆ.
PROJEKT BUDOWLANY
Kanału Technologicznego

INWESTOR	GMINA KOSZECIN UL. POWSTANCÓW ŚLĄSKICH 10 42-286 KOSZECIN
TREŚĆ RYS.	SITUACJA cz. 2

PROJEKTANT mgr inż. Tadeusz Zióbro	NUMER UPRAWNIEN 0265/96/U	PODPIS 	DATA VII 2014	SKALA 1:500	NR RYS. 3
SPRACOWZNAJCA inż. Józef Serafin	1479/99/U				