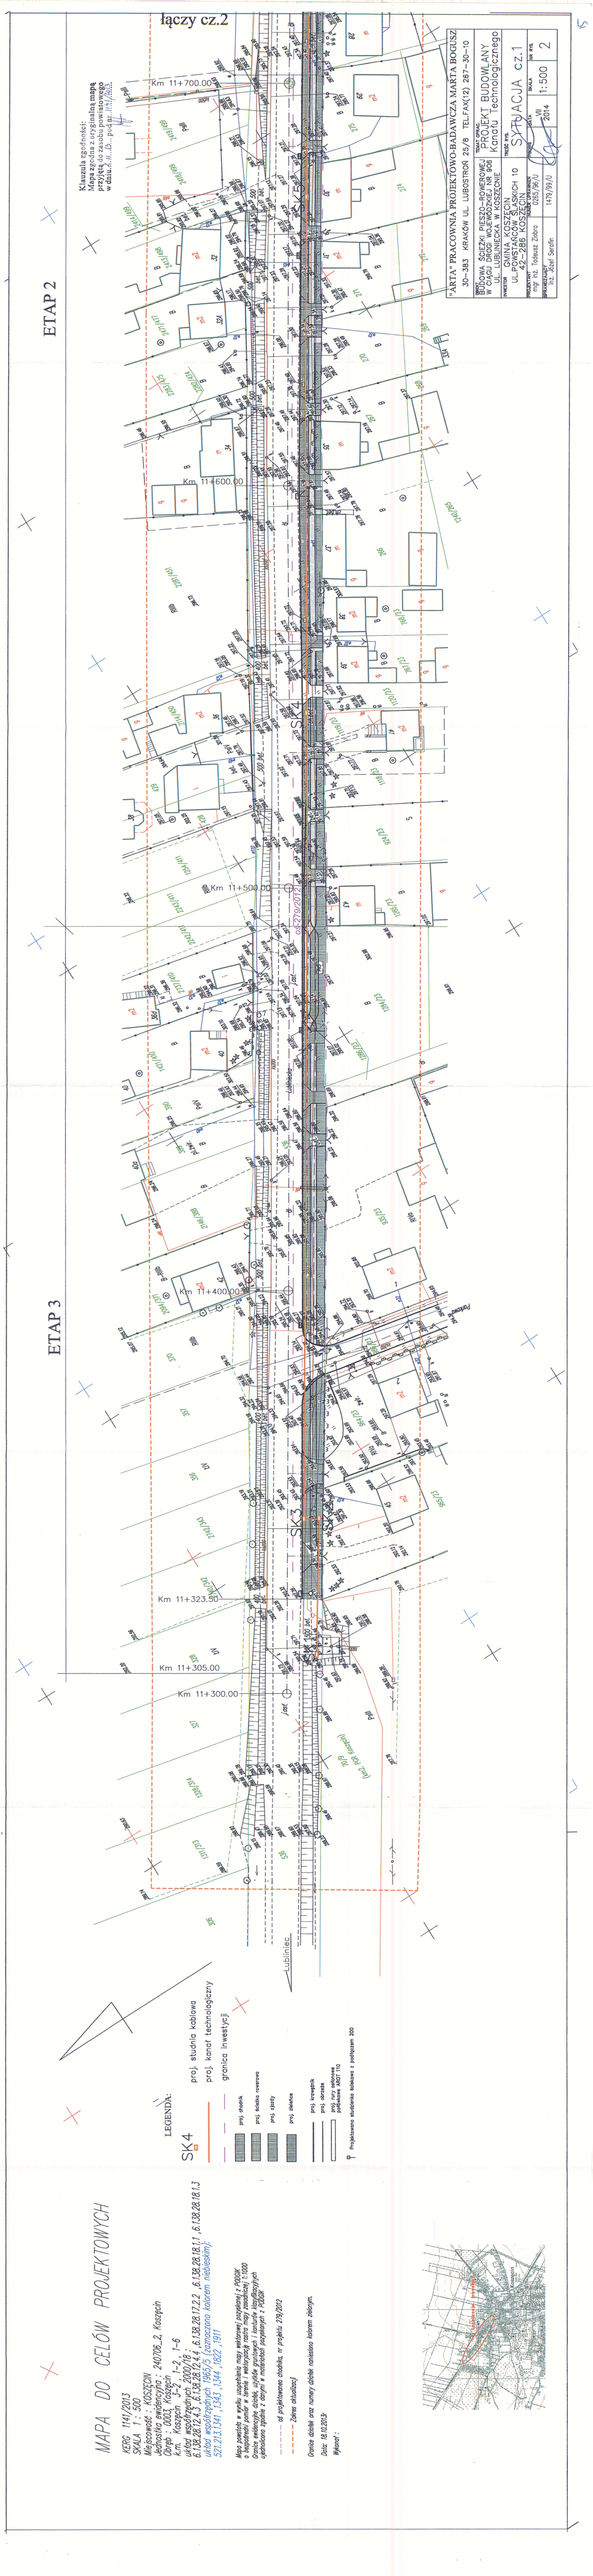
łączy cz.2
ETAP 2
ETAP 3
Km 11+700.00
Km 11+600.00
Km 11+500.00
Km 11+400.00
Km 11+323.50
Km 11+305.00
Km 11+300.00
SK3
SK4
Lubelska
MAPA DO CELÓW PROJEKTOWYCH
SKALA 1 : 500
Miejscowość : KOSZĘCIN
Jednostka ewidencyjna : 240106_2, Koszęcin
Obręb ewidencyjny : 0002, Koszęcin
Działki ewidencyjne : 1-2, 1-6
Data: 10.10.2013
Wykonał:
LEGENDA:
SK4 projektowany studnio kablowa
projektowany kanał technologiczny
granica inwestycji
(Zakres opracowania)
"ARTA" PRACOWNIA PROJEKTOWO-BADAWCZA MARTA BOGUSZ
30-383 Kraków ul. Lubostroń 25/9 TEL/FAX(12) 267-30-10
BUDOWA ŚCIEŻKI PIESZO-ROWEROWEJ
ul. LUBLINIECKA w KOSZĘCINIE
PROJEKT BUDOWLANY
Kanału Technologicznego
SYTUACJA cz.1
1:500
2
2014
mgr inż. Tadeusz Zdaro
1470/89/U
mgr inż. Marta Boguszowa
0085/90/U
Projektował
Sprawdził
Data
Nr arkusza
Ilość arkuszy
Skala
Nr rys.
mgr inż. Józef Sanok