


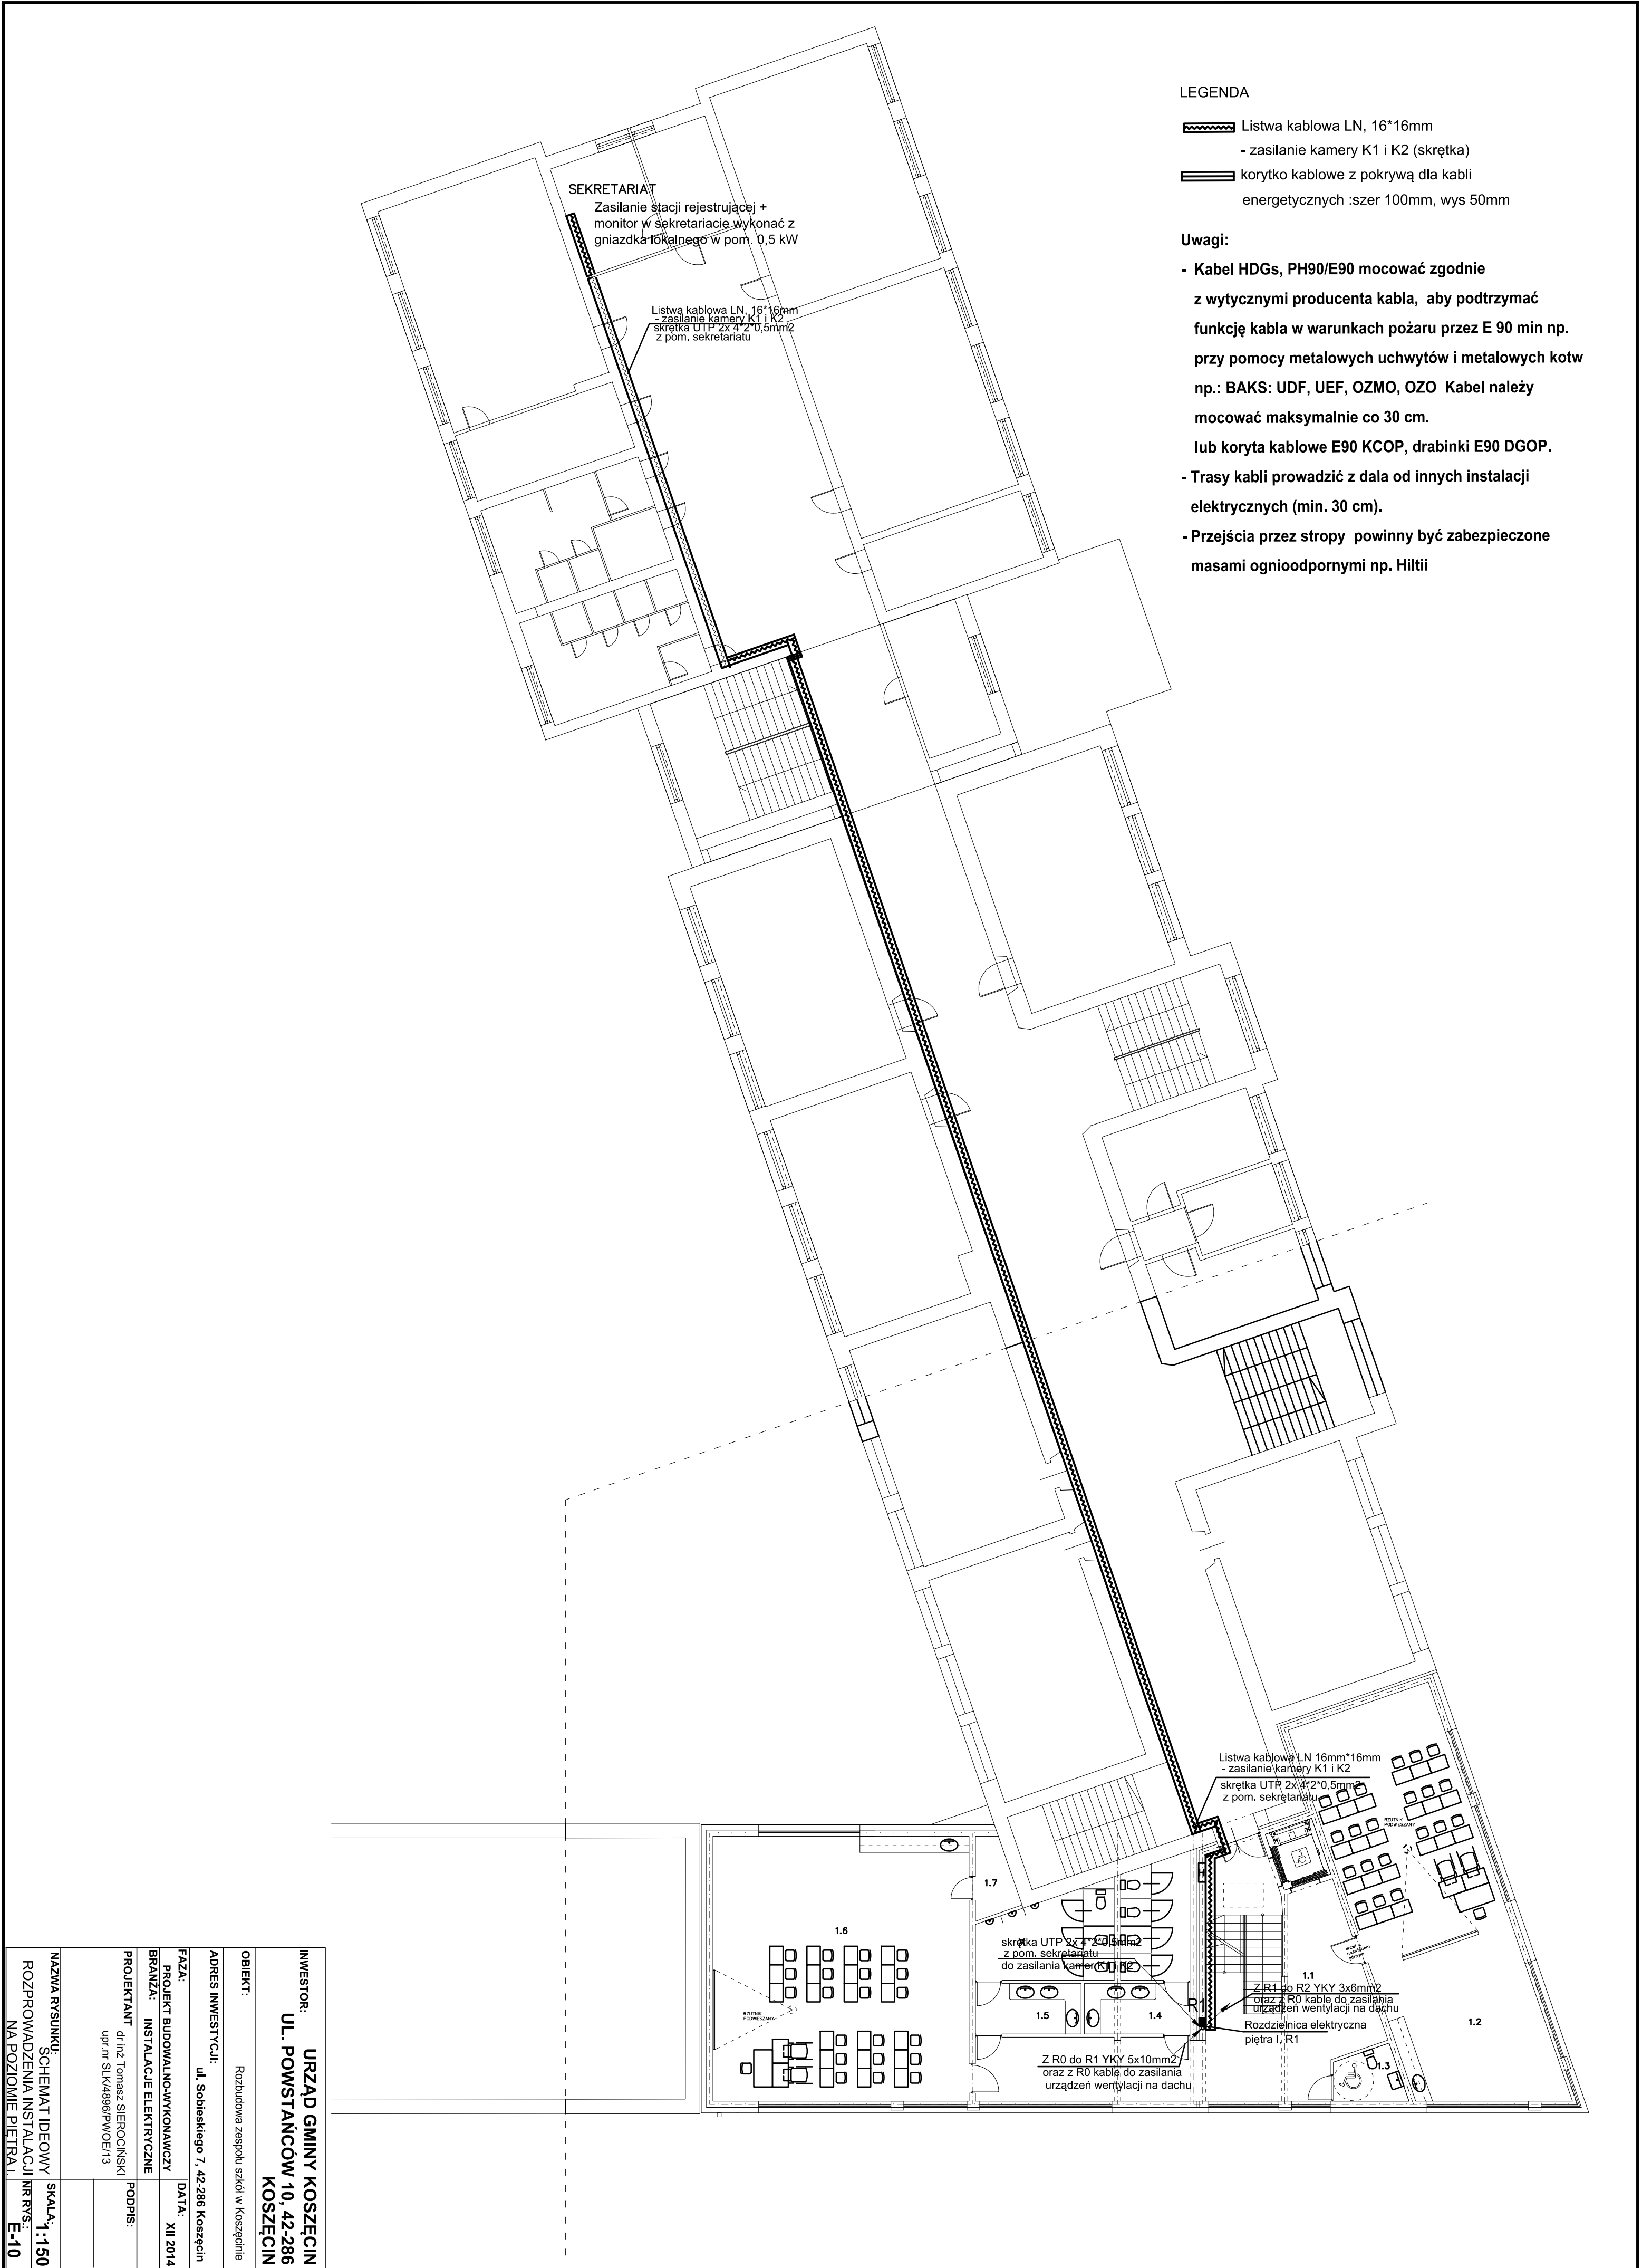

LEGENDA

- Listwa kablowa LN, 16*16mm
- zasilanie kamery K1 i K2 (skrętka)
- korytka kablowe z pokrywą dla kabli energetycznych :szer 100mm, wys 50mm

Uwagi:

- Kabel HDGs, PH90/E90 mocować zgodnie z wytycznymi producenta kabla, aby podtrzymać funkcję kabla w warunkach pożaru przez E 90 min np. przy pomocy metalowych uchwytów i metalowych kotw np.: BAKS: UDF, UEF, OZMO, OZO Kabel należy mocować maksymalnie co 30 cm. lub koryta kablowe E90 KCOP, drabinki E90 DGOP.
- Trasy kabli prowadzić z dala od innych instalacji elektrycznych (min. 30 cm).
- Przejścia przez stropy powinny być zabezpieczone masami ognioodpornymi np. Hiltii

INWESTOR:		URZĄD GMINY KOSZĘCIN	
		UL. POWSTAŃCÓW 10, 42-286 KOSZĘCIN	
OBIEKT:		Rozbudowa zespołu szkół w Koszęcinie	
ADRES INWESTYCJI:		ul. Sobieskiego 7, 42-286 Koszęcin	
FAZA:	DATA:		
PROJEKT BUDOWALNO-WYKONAWCZY	XII 2014		
BRANŻA:			
INSTALACJE ELEKTRYCZNE			
PROJEKTANT	PODPIS:		
dr inż. Tomasz SIEROŃSKI upr.nr SLK4896/PWOE/13			
NAZWA RYSUNKU:		SKALA:	
SCHEMAT IDEOWY		1:150	
ROZPROWADZENIA INSTALACJI		NR RYS.:	
NA POZIOMIE PIĘTRA		E-10	