


OPRACOWANIE		
SADÓW, gm. KOSZECIN, ul. Rolnicza		
TYTUŁ		
MAPA DO CELÓW PROJEKTOWYCH o treści S+U+W+E		
ID ZGŁOSZENIA		
WGK.6642.1.1374.2017		
ZADANIE INWESTYCYJNE		
Projekt remontu drogi ul. Rolniczej w Sadowie.		
SEKCJE	SKALA	STAN NA DZIEŃ
6.139.27.23.2.1 6.139.27.23.2.3	1:500	26 Października 2017
UKŁADY ODNIESIENIA	JEDNOSTKA EWIDENCYJNA	OBRĘB
plaskich 2000, strefa 6 wysokościowych Kronsztadt '86	240706_2, Koszecin	0005 Sadów
PIECZĘĆ FIRMY	KIEROWNIK	
GEOvibe geodezja i inwestycje Paweł Łata 40-040 Katowice, ul. Wita Stwosza 7 NIP 9542125079, REGON 243003303	GEODETA UPRAWNIONY nr 24550 inż. Paweł Łata tel. 504 916 952	
LEGENDA	Wykazane na niniejszej mapie do celów projektowych granice nieruchomości nie zostały wyznaczone z wymaganą dokładnością. Niniejsza mapa nie może służyć do projektowania budynków sytuowanych w odległości do 4.0 m od granicy nieruchomości.	
— zakres aktualizacji — sieć wodociągowa — sieć telekomunikacyjna — sieć elektroenergetyczna 208 numer działki — granica działki — linie MPZP nr 168/XX/2008		
WYKONAWCA	GEOvibe geodezja i inwestycje Paweł Łata ul. Wita Stwosza 7, 40-040 KATOWICE tel. 504 916 952	

Mapa do celów projektowych została wykonana bez ustalania gruntów obciążonych służebnościami gruntowymi ujawnionymi w księgach wieczystych.
(§80 ust.6 Rozp. Ministra Spraw Wewnętrznych i Adm. z dnia 9.11.2011 r.)

Nie wyklucza się istnienia urządzeń podziemnych nie zgłoszonych do inwentaryzacji.

Niniejsza mapa do celów projektowych powstała w wyniku:

- 1) Wektoryzacji otrzymanych z Zasobu rastrów mapy zasadniczej
- 2) Mapy ewidencyjnej numerycznej
- 3) Bezpośredniego pomiaru uzupełniającego

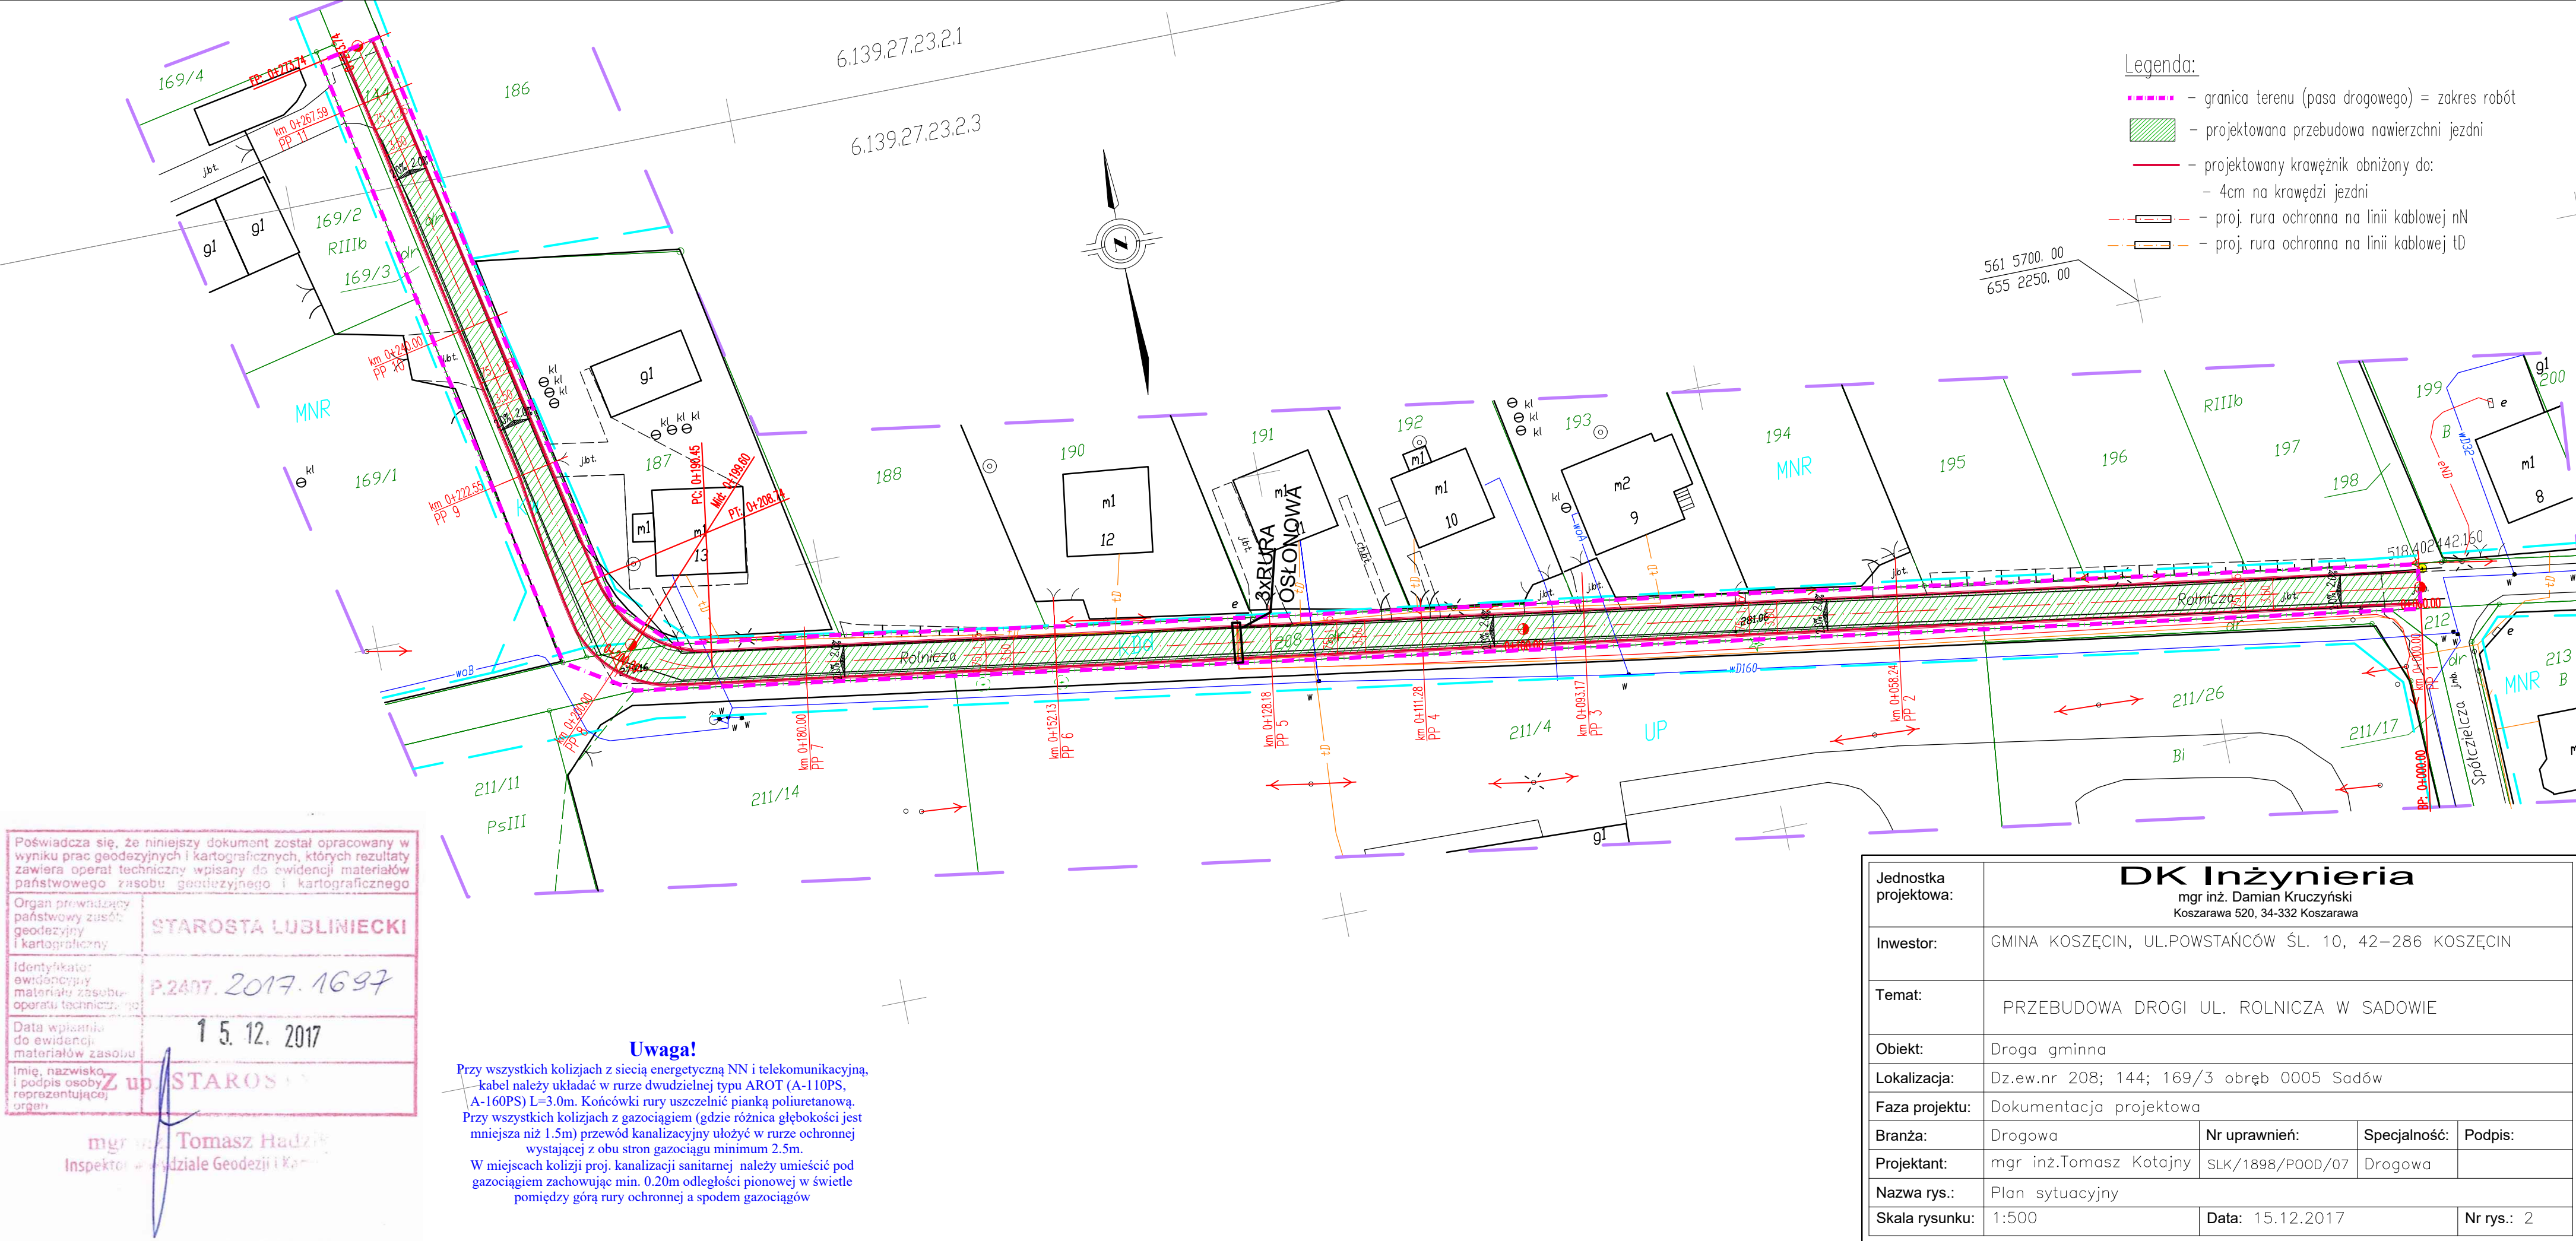

Poświadczam, że niniejszy dokument został opracowany w wyniku prac geodezyjnych i kartograficznych, których rezultaty zawiera operat techniczny wpisany do ewidencji materiałów państwowego zasobu geodezyjnego i kartograficznego	
Organ prowadzący państwowy zasób geodezyjny i kartograficzny	STAROSTA LUBLINIĘCKI
Identyfikator ewidencyjny materiału zasobu operatu technicznego	P.2407.2017.1697
Data wpisania do ewidencji materiałów zasobu	1 5. 12. 2017
Imię, nazwisko i podpis osoby reprezentującej organ	mgr inż. Tomasz Hadzik Inspektor w Wydziale Geodezji i Kartografii

Uwaga!

Przy wszystkich kolizjach z siecią energetyczną NN i telekomunikacyjną, kabel należy układać w rurze dwudzielnej typu AROT (A-110PS, A-160PS) L=3.0m. Końcówki rury uszczelniać pianką poliuretanową. Przy wszystkich kolizjach z gazociągami (gdzie różnica głębokości jest mniejsza niż 1.5m) przewód kanalizacyjny ułożyć w rurze ochronnej wystającej z obu stron gazociągu minimum 2.5m.

W miejscach kolizji proj. kanalizacji sanitarnej należy umieścić pod gazociągami zachowując min. 0.20m odległości pionowej w świetle pomiędzy górą rury ochronnej a spodem gazociągów

Jednostka projektowa:	DK Inżynieria mgr inż. Damian Kruczyński Koszarawa 520, 34-332 Koszarawa			
Inwestor:	GMINA KOSZĘCIN, UL. POWSTAŃCÓW ŚL. 10, 42-286 KOSZĘCIN			
Temat:	PRZEBUDOWA DROGI UL. ROLNICZA W SADOWIE			
Obiekt:	Droga gminna			
Lokalizacja:	Dz.ew.nr 208; 144; 169/3 obręb 0005 Sadów			
Faza projektu:	Dokumentacja projektowa			
Branża:	Drogowa	Nr uprawnień:	SLK/1898/POOD/07	Specjalność:
Projektant:	mgr inż. Tomasz Kotajny			Podpis:
Nazwa rys.:	Plan sytuacyjny			
Skala rysunku:	1:500	Data:	15.12.2017	Nr rys.:
				2