
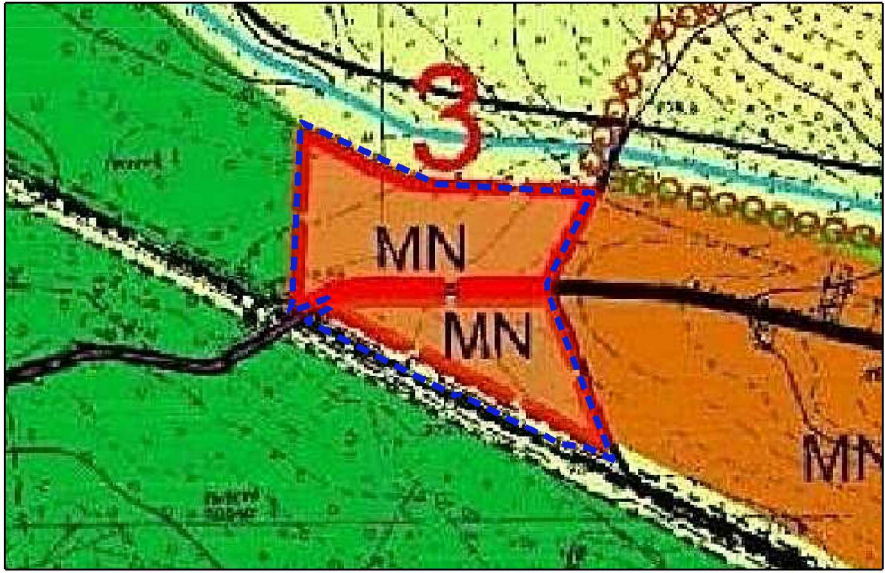


MIEJSCOWY PLAN ZAGOSPODAROWANIA PRZESTRZENNEGO
obszaru położonego w końcowym rejonie ulicy Dąbrówki w Koszęcinie

RYSUNEK PROGNOZY

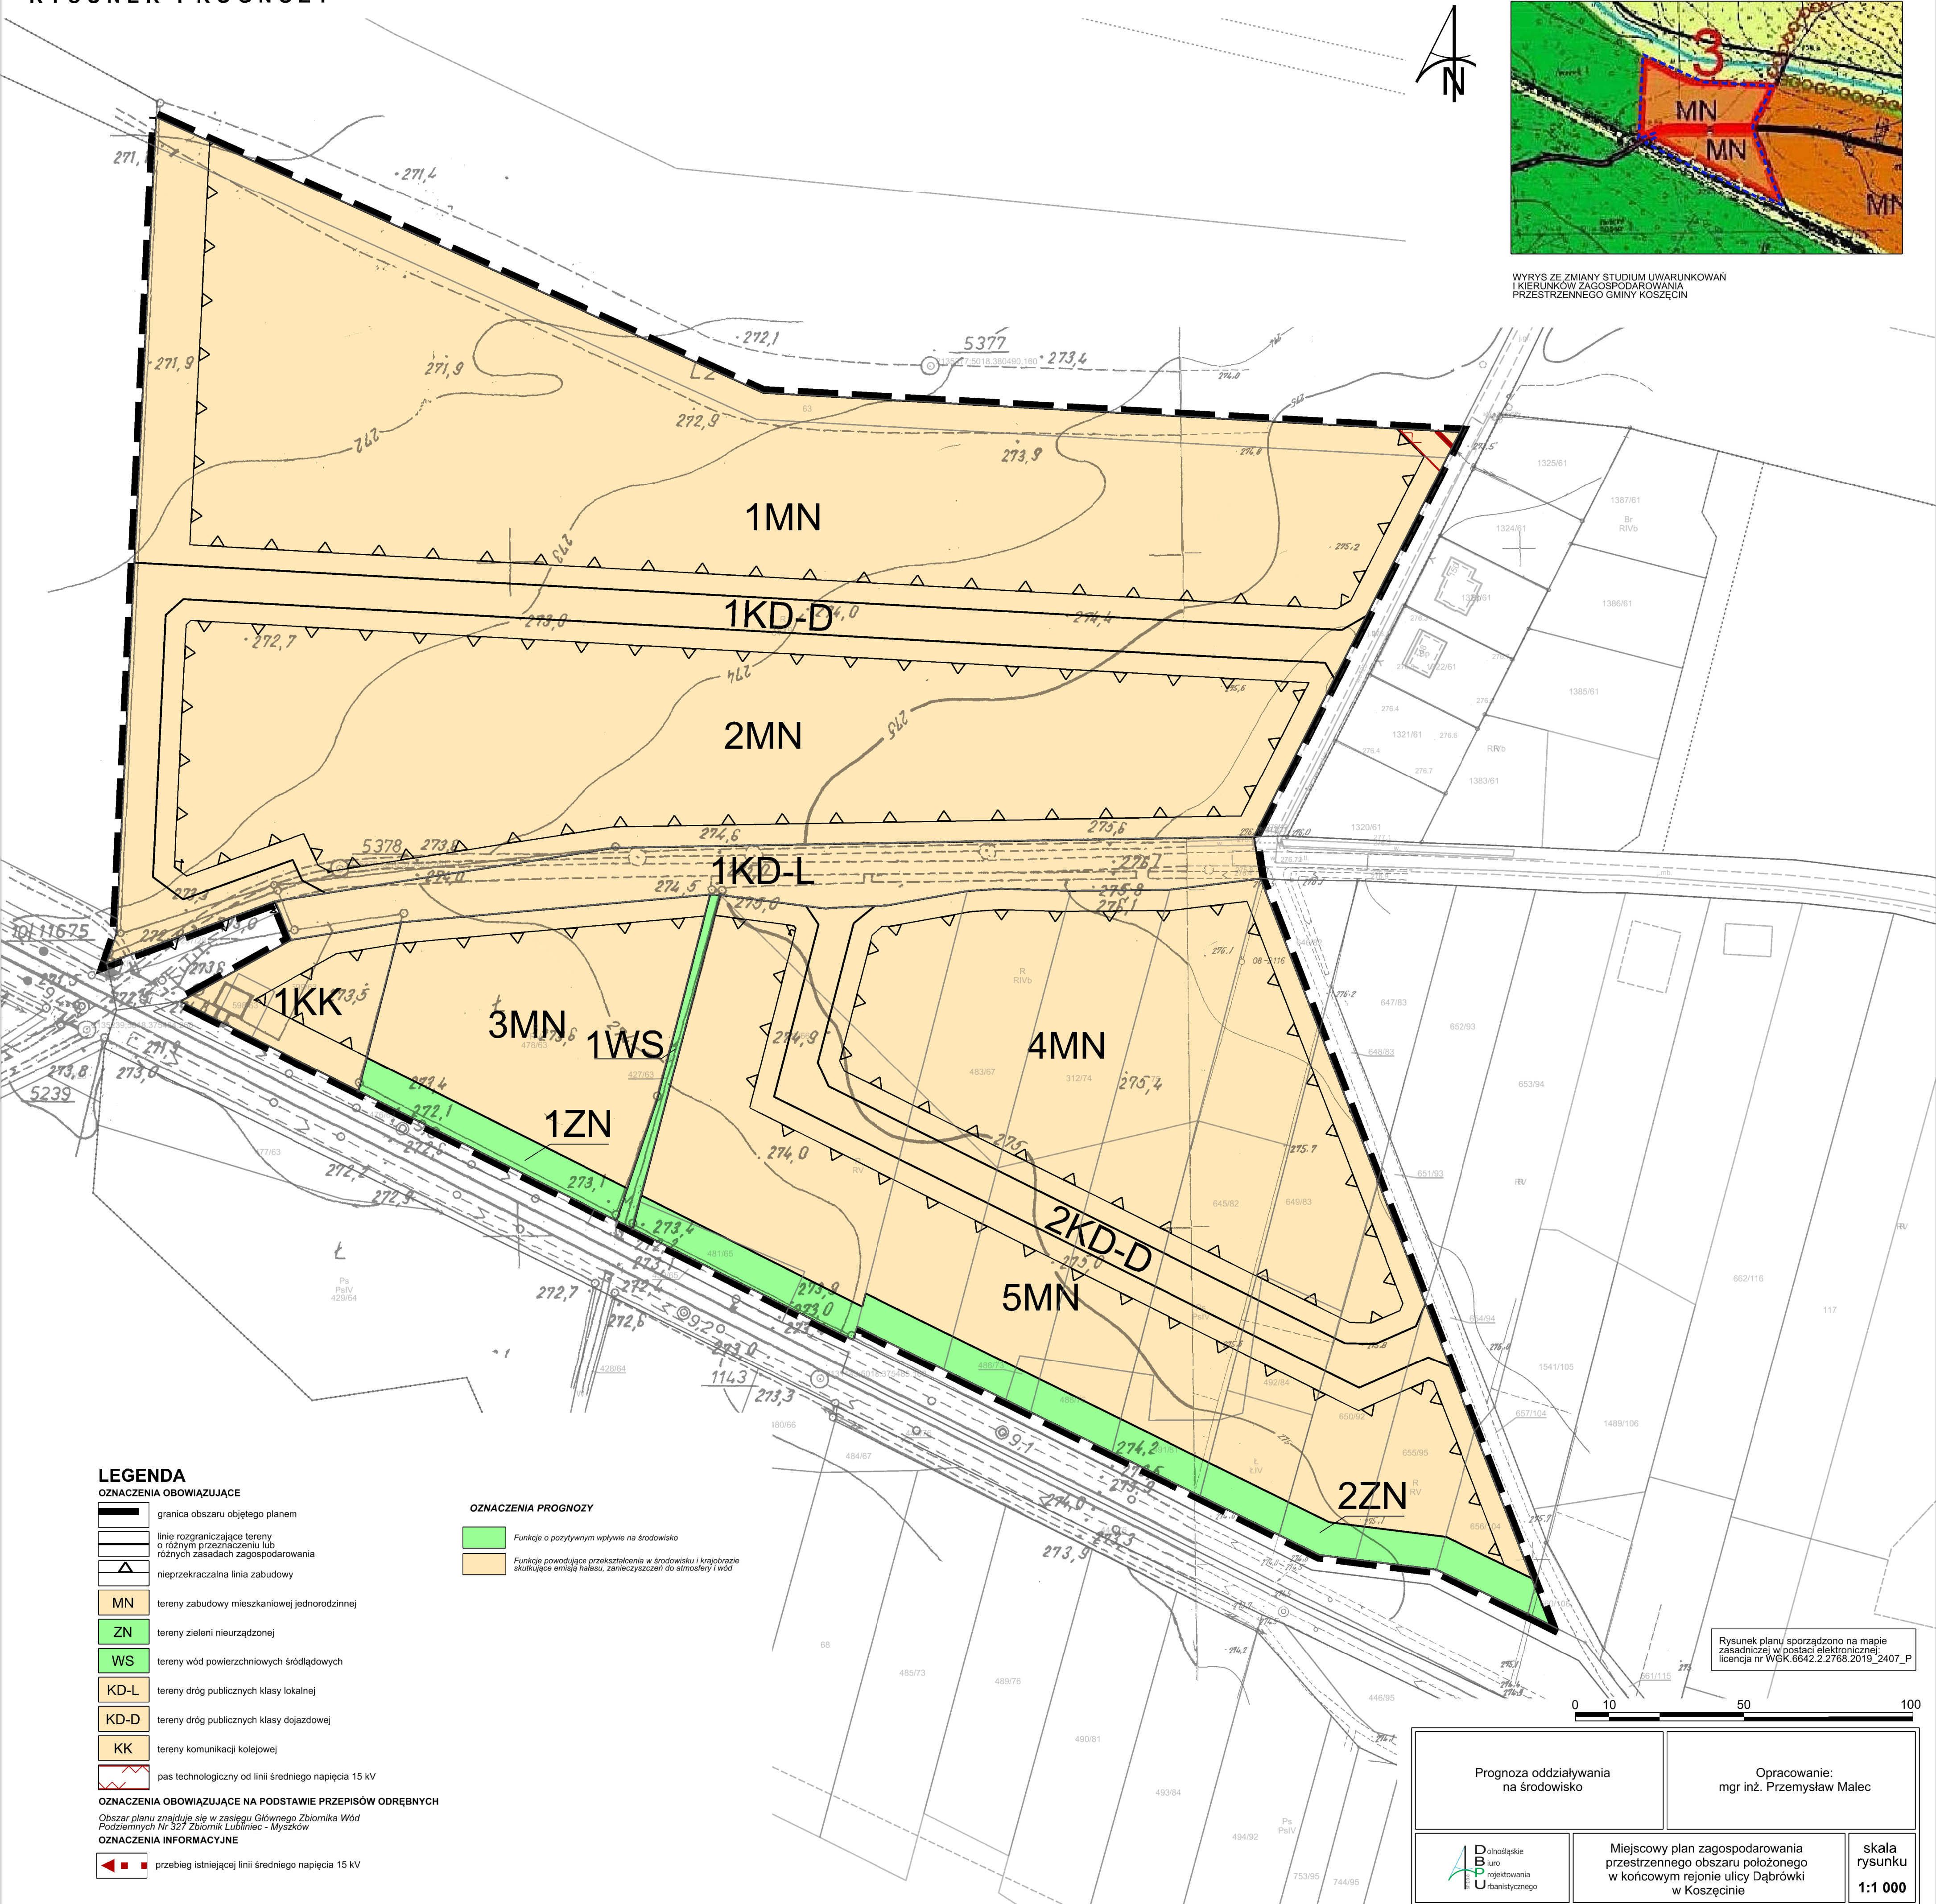

WYRYS ZE ZMIANY STUDIUM UWARUNKOWAŃ
I KIERUNKÓW ZAGOSPODAROWANIA
PRZESTRZENNEGO GMINY KOSZĘCIN

LEGENDA

OZNACZENIA OBOWIĄZUJĄCE

- granicza obszaru objętego planem
- linie rozgraniczające tereny o różnym przeznaczeniu lub różnych zasadach zagospodarowania
- nieprzekraczalna linia zabudowy
- MN tereny zabudowy mieszkaniowej jednorodzinnej
- ZN tereny zieleni nieurządzonej
- WS tereny wód powierzchniowych śródlądowych
- KD-L tereny dróg publicznych klasy lokalnej
- KD-D tereny dróg publicznych klasy dojazdowej
- KK tereny komunikacji kolejowej
- pas technologiczny od linii średniego napięcia 15 kV

OZNACZENIA OBOWIĄZUJĄCE NA PODSTAWIE PRZEPISÓW ODREBNYCH

Obszar planu znajduje się w zasięgu Głównego Zbiornika Wód Podziemnych Nr 327 Zbiornik Lubliniec - Myszków

OZNACZENIA INFORMACYJNE

- przebieg istniejącej linii średniego napięcia 15 kV

OZNACZENIA PROGNOZY

- Funkcje o pozytywnym wpływie na środowisko
- Funkcje powodujące przekształcenia w środowisku i krajobrazie skutkujące emisją hałasu, zanieczyszczeń do atmosfery i wód

Rysunek planu sporządzono na mapie
zasadniczej w postaci elektronicznej;
licencja nr WGK.6642.2.2768.2019_2407_P

Prognoza oddziaływania
na środowisko

Opracowanie:
mgr inż. Przemysław Małec

Dolnośląskie
Biurowo
projektowania
urbanistycznego

Miejscowy plan zagospodarowania
przestrzennego obszaru położonego
w końcowym rejonie ulicy Dąbrówki
w Koszęcinie

skala
rysunku
1:1 000