Wojewódzkie Lublin
Miasto/Gmina Kodzędzin
Obręb Sarbia

X w. mm: 321 120.20
321 120.20
Rzędne 321 122.00
321 122.00
321 122.00
321 122.00

MAPA SYTUACYJNO - WYSOKOŚCIOWA DO CELÓW PROJEKTOWYCH

(Ib) z Podstawą Ewidencji (z A 0)B

uzupełniona o elementy osnowy gruntów (stan na grudzień 2009 r.)

oraz z elementy uzbrojenia terenu

Skala 1 : 500

Orientacja

Skala 1 : 10000

Mapa powstała w wyniku zmodelowania mapy zasadniczej w skali 1 : 1000 do skali 1 : 500 z zachowaniem wielkości czcionek i symboli z mapy wyjściowej zachowuje poziomy w terenie.

Mapa jest zbudowana na obiekt 10 ZUDM, a pomoce kreślarskie są zgodne z wytycznymi dla mapy zasadniczej gruntów. Zbiorcze (ciągłe) pomiary przeniesione wstrzykiwane z mapy zasadniczej.

Zbiór: z A 0)B - ab Sarbia
Arkusz mapy: Wysokość n.p. m
Układ współrzędnych **Pulkowo**
Równoleżnik

W ra. nie - DZPIUW
Tablica ab - 10 01.2007

Na wydruku ze tekstem w kolorze zmyć nie wykonywał na miejscu mapy urządzeń podziemnych. Jeśli w tej sprawie potrzebne są informacje, należy zwrócić się do Zakładu Gospodarki Komunalnej o wydanie odpowiedzi.

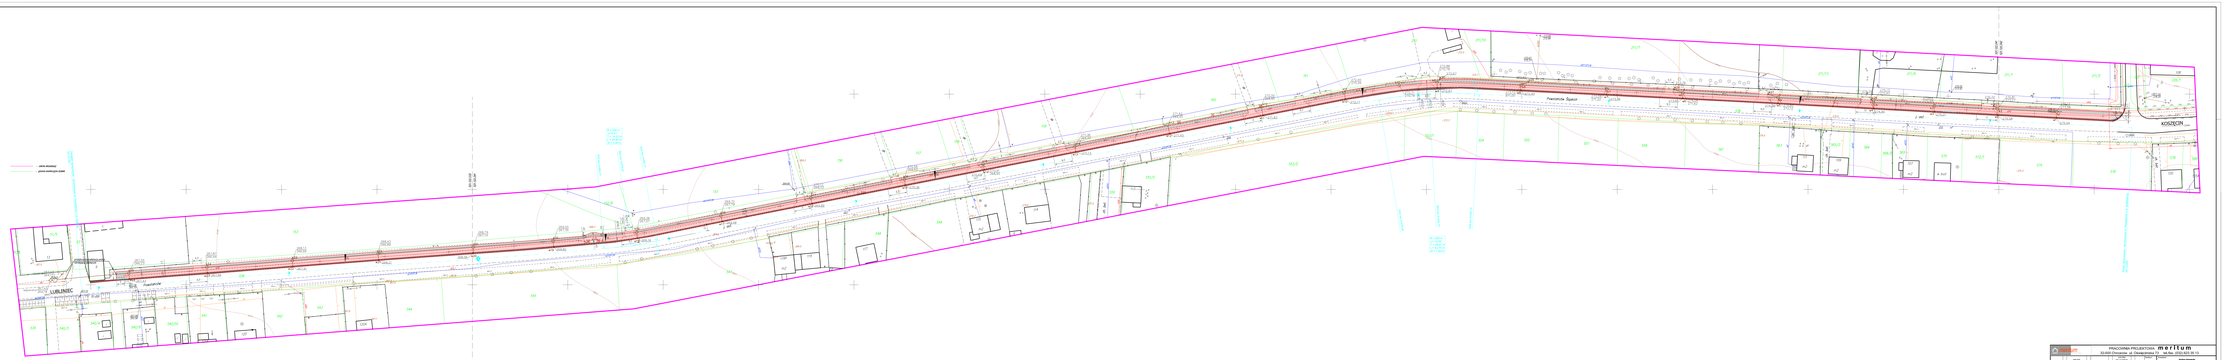
LEGENDA
projektowany chodnik
projektowana jezdnia nawierzchnia bitumiczna
projektowana nawierzchnia betonowa
projektowana nawierzchnia z płytkami betonowymi
projektowana zieleń wysoka
projektowany krzew
projektowany krzew iglasty
projektowany krzew iglasty
projektowany krzew iglasty