Województwo: śląskie
Miasto Gminy: Kostajn
Obręb: Gołów

k. ew. nr.: 321/22,23
321/24,25
Dzieje: 321/32,33
321/33,34
321/34,35

MAPA SYTUACYJNO - WYSOKOŚCIOWA DO CELÓW PROJEKTOWYCH

dla z Projektem Geline Jo A 1/B

uzupełniona o elementy zasadniczej gruntów (stan na grudzień 2009 r.)

oraz z elementy uzbrojenia terenu

Skala 1 : 500

Orientacja

Skala 1 : 5000

Mapa powstała w wyniku zrealizowania mapy zasadniczej w skali 1 : 500 do skali 1 : 500 wykonanej przez firmę GEOMAT z Rybnika z zachowaniem zasadniczej treści.

Mapa jest aktualna na dzień 31.12.2009 r. a pomiar polegał, uzyskaniu terenu (na podstawie pomiaru sytuacyjno - wysokościowego) w celu przedstawienia ukształtowania i stanu zagospodarowania terenu.

Zbiór w układzie **1992**
Układ wysot - Kronstadt 0 r. m
Układ współrzędnych
Kartezjańskich

W ew. nr. - DZPIUW
Tczew dn. 30.01.2009

Na wyrysie nie zamieszczono wszystkich uzbrojenia terenu ze względu brak danych o położeniu, stanu technicznego i rodzaju tych jest istotnego w następnych inwestycjach

LEGENDA

- projektowana krawędź jezdni - nawierzchni
- projektowana krawędź jezdni - ukształtowanie w planie (krawężnik)
- projektowana krawędź jezdni - ukształtowanie w przekroju
- projektowana granica pasa drogowego
- projektowana rzędna ukształtowania w przekroju (wysokość)
- projektowana rzędna ukształtowania w planie (wysokość)

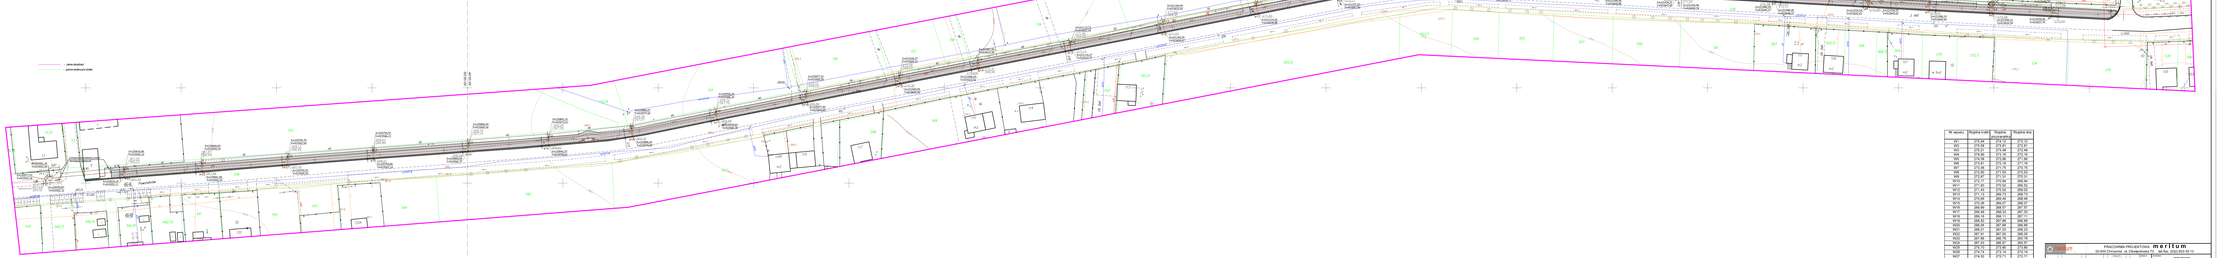
Pawłowice Górne
PLATOBNA DO PRZYCHODNI
PLATOBNA DO PRZYCHODNI
PLATOBNA DO PRZYCHODNI