



DZIENNIK URZĘDOWY WOJEWÓDZTWA ŚLĄSKIEGO

Katowice, dnia 20 listopada 2024 r.

Poz. 7741

UCHWAŁA NR 56/X/2024 RADY GMINY KOSZĘCIN

z dnia 7 listopada 2024 r.

w sprawie uchwalenia miejscowego planu zagospodarowania przestrzennego dla obszaru w rejonie ul. Polnej w miejscowości Sądów

Na podstawie art. 18 ust. 2 pkt 5 ustawy z dnia 8 marca 1990 r. o samorządzie gminnym (t.j. Dz. U. z 2024 r. poz. 1465), art. 20 ust. 1 ustawy z 27 marca 2003 r. o planowaniu i zagospodarowaniu przestrzennym (t.j. Dz. U. z 2024 r., poz. 1130), w nawiązaniu do uchwały Nr 764/LXXII/2023 Rady Gminy Koszęcin z dnia 7 grudnia 2023 r. w sprawie przystąpienia do sporządzenia miejscowego planu zagospodarowania przestrzennego dla obszaru w rejonie ul. Polnej w miejscowości Sądów, po stwierdzeniu iż niniejszy plan nie narusza ustaleń „Studium uwarunkowań i kierunków zagospodarowania przestrzennego Gminy Koszęcin” uchwalonego uchwałą nr 308/XXX/2013 Rady Gminy Koszęcin z dnia 30 stycznia 2013 r., zmienionego uchwałą nr 284/XXX/2016 Rady Gminy Koszęcin z dnia 24 listopada 2016 r., uchwałą nr 446/XLVIII/2018 Rady Gminy Koszęcin z dnia 27 marca 2018 r., uchwałą nr 152/XV/2019 Rady Gminy Koszęcin z dnia 9 sierpnia 2019 r. uchwałą nr 329/XXX/2020 Rady Gminy Koszęcin z dnia 30 grudnia 2020 r. oraz uchwałą nr 684/LXIII/2023 Rady Gminy Koszęcin z dnia 14 czerwca 2023 r.,

Rada Gminy Koszęcin uchwala, co następuje:

Rozdział 1. Przepisy ogólne

§ 1.1. Uchwala się miejscowy plan zagospodarowania przestrzennego dla obszaru w rejonie ul. Polnej w miejscowości Sądów, o powierzchni 0,10 ha, zwany dalej planem.

2. Załącznikami do uchwały są:

- 1) załączniki nr 1 – część graficzna planu miejscowego w skali 1:1000, stanowiąca integralną część uchwały;
- 2) załącznik nr 2 – rozstrzygnięcie o sposobie realizacji zapisanych w planie inwestycji z zakresu infrastruktury technicznej oraz inwestycji celu publicznego, które należą do zadań własnych gminy oraz zasad ich finansowania;
- 3) załącznik nr 3 – dane przestrzenne, o których mowa w art. 67a ust. 2 ustawy z dnia 27 marca 2003 roku o planowaniu i zagospodarowaniu przestrzennym.

§ 2. Ze względu na brak występowania na obszarze planu problematyki, terenów lub obiektów, w planie nie określa się:

- 1) zasad ochrony dziedzictwa kulturowego i zabytków, w tym krajobrazów kulturowych, oraz dóbr kultury współczesnej;
- 2) wymagań wynikających z potrzeb kształtowania przestrzeni publicznych;

- 3) granic i sposobów zagospodarowania terenów górniczych, a także obszarów szczególnego zagrożenia powodzią oraz obszarów osuwania się mas ziemnych, krajobrazów priorytetowych określonych w audycie krajobrazowym oraz w planach zagospodarowania przestrzennego województwa;
- 4) granic i sposobów zagospodarowania terenów lub obiektów podlegających ochronie, na podstawie odrębnych przepisów;
- 5) sposobów i terminów tymczasowego zagospodarowania, urządzania i użytkowania terenów.

§ 3. 1. Następujące oznaczenia graficzne na części graficznej planu miejscowego, są ustaleniami planu:

- 1) granice obszaru objętego planem;
- 2) linie rozgraniczające tereny o różnym przeznaczeniu lub różnych zasadach zagospodarowania;
- 3) nieprzekraczalna linia zabudowy;
- 4) przeznaczenie terenu.

2. Nie wymienione w ust. 1, pozostałe elementy części graficznej planu miejscowego, mają charakter informacyjny i nie są ustaleniami planu.

§ 4. Ustala się następujące przeznaczenia terenów i ich symbole: teren parkingu – **KOP**.

§ 5. Ilekroć w dalszych przepisach niniejszej uchwały jest mowa o:

- 1) **dachu płaskim** – należy przez to rozumieć dach o kącie nachylenia do 12°;
- 2) **dachu symetrycznym** – należy przez to rozumieć dach o jednakowym kącie nachylenia głównych połaci dachowych;
- 3) **nieprzekraczalnej linii zabudowy** – należy przez to rozumieć linię, wyznaczoną na części graficznej planu miejscowego, poza którą nie można sytuować nowych bądź rozbudowywać budynków lub ich części, przy czym linia ta nie dotyczy: sieci i urządzeń infrastruktury technicznej, dojeżdż, zjazdów, dojazdów, parkingów, placów postojowych, elementów budynku: gzymsów, balkonów, zadaszeń, tarasów, schodów zewnętrznych, werand, galerii, okapów, wykuszy, elementów odwodnienia dachów, urządzeń budowlanych (w tym ogrodzeń, placów pod śmietniki), lokalizowanych zgodnie z przepisami odrębnymi z zakresu prawa budowlanego, miejsc na pojemniki lub kontenery służące do czasowego gromadzenia odpadów stałych;
- 4) **przepisach odrębnych** – należy przez to rozumieć przepisy obowiązujących ustaw wraz z aktami wykonawczymi;
- 5) **przeznaczeniu podstawowym terenu** – należy przez to rozumieć przeznaczenie terenu, które zajmuje co najmniej 70% działki budowlanej;
- 6) **przeznaczeniu uzupełniającym terenu** – należy przez to rozumieć rodzaj przeznaczenia terenu, inny niż podstawowy, który uzupełnia lub wzbogaca przeznaczenie podstawowe, jednocześnie nie kolidując z nim lub nie uniemożliwiając zagospodarowania terenu zgodnie z tym przeznaczeniem podstawowym oraz zgodnie z przepisami odrębnymi;
- 7) **teren** – należy przez to rozumieć wyznaczony na części graficznej planu miejscowego, liniami rozgraniczającymi i oznaczony symbolem fragment obszaru planu, o określonym przeznaczeniu i zasadach zagospodarowania.

Rozdział 2.

Ustalenia w zakresie zasad zagospodarowania terenu, kształtowania zabudowy i krajobrazu, oraz ochrony i kształtowania ładu przestrzennego

§ 6. 1. Szczegółowe nakazy, zakazy, dopuszczenia i ograniczenia w zagospodarowaniu terenów służące ochronie i kształtowaniu ładu przestrzennego określają przepisy zawarte w Rozdziale 8.

2. Wysokości zabudowy ustalonej w Rozdziale 8, nie stosuje się do inwestycji celu publicznego z zakresu łączności publicznej, dla której ustala się maksymalną wysokość – 45 m.

3. Dopuszcza się sytuowanie budynków lub ich rozbudowywanych części w odległości 1,5 m od granicy lub bezpośrednio przy granicy działki budowlanej.

Rozdział 3.

Ustalenia w zakresie ochrony środowiska i przyrody, oraz szczególne warunki zagospodarowania terenów i ograniczenia w ich użytkowaniu

§ 7. 1. Na obszarze objętym planem, ustala się zakaz lokalizacji przedsięwzięć mogących zawsze znacząco oraz potencjalnie znacząco oddziaływać na środowisko, na podstawie przepisów odrębnych, z wyłączeniem inwestycji z zakresu łączności publicznej, infrastruktury technicznej i dróg publicznych.

2. Obszar objęty planem zlokalizowany jest w granicach udokumentowanego Głównego Zbiornika Wód Podziemnych nr 327 Zbiornik Lubliniec-Myszków. *Ochrona GZWP* na tych obszarach, zgodnie z przepisami odrębnymi, w tym Ustawą z dnia 18 lipca 2001 roku Prawo wodne.

3. W zakresie postępowania z odpadami ustala się:

- 1) prowadzenie gospodarki odpadami w sposób zgodny z przepisami odrębnymi, w tym z: ustawą z dnia 14 grudnia 2012 r. o odpadach, ustawą z dnia 27 kwietnia 2001 Prawo ochrony środowiska, ustawa z dnia 13 września 1996 r. *o utrzymaniu czystości i porządku w gminach*;
- 2) zakaz składowania, magazynowania i przetwarzania odpadów.

Rozdział 4.

Szczegółowe zasady i warunki scalania i podziału nieruchomości

§ 8. 1. Na obszarze objętym planem nie ustala się granic obszarów wymagających przeprowadzenia scalania i podziału nieruchomości.

2. Ustala się następujące zasady przeprowadzania scaleń i podziałów nieruchomości:

- 1) powierzchnia działki nie mniejsza niż 1000 m²;
- 2) szerokość frontu działki nie mniejsza niż 16 m;
- 3) kąt położenia granic działki w stosunku do pasa drogowego nie mniejszy niż 75° i nie większy niż 105°.

3. Ustalenia, o których mowa w ust. 2, nie obowiązują przy wydzielaniu działek pod infrastrukturę techniczną (trafostację, przepompownię ścieków, itp.), drogi, komunikację wewnętrzną oraz w celu przyłączenia ich do nieruchomości przyległych.

Rozdział 5.

Zasady modernizacji, rozbudowy i budowy systemów komunikacji

§ 9. Na obszarze objętym planem w zakresie modernizacji, rozbudowy i budowy systemów komunikacji obowiązują:

- 1) dostęp do terenu, z drogi publicznej – ul. Polnej, zlokalizowanej poza granicą opracowania planu;
- 2) nakaz zapewnienia dojazdów pożarowych, na zasadach określonych w przepisach odrębnych, z zakresu ochrony przeciwpożarowej.

Rozdział 6.

Zasady modernizacji, rozbudowy i budowy systemów infrastruktury technicznej

§ 10. 1. W zakresie zasad modernizacji, rozbudowy i budowy infrastruktury technicznej, obowiązują następujące ustalenia:

- 1) zaopatrzenie w infrastrukturę techniczną, w zależności od potrzeb, zgodnie z przepisami odrębnymi, w zakresie infrastruktury technicznej;
- 2) dopuszcza się lokalizację obiektów, urządzeń i sieci infrastruktury technicznej, w sposób nieograniczający realizacji przeznaczenia terenów, przy zachowaniu pozostałych ustaleń planu oraz przepisów odrębnych z zakresu ustaw: Prawo ochrony środowiska, Prawo wodne.

2. W zakresie zaopatrzenia w energię elektryczną:

- 1) ustala się zaopatrzenie w energię elektryczną z istniejących i projektowanych sieci elektroenergetycznych średniego i niskiego napięcia;
- 2) dopuszcza się zaopatrzenie z odnawialnych źródeł energii, zgodnie z przepisami odrębnymi.

3. W zakresie zaopatrzenia w wodę

- 1) ustala się zaopatrzenie w wodę z sieci wodociągowej, z uwzględnieniem warunków dostępności do wody dla celów przeciwpożarowych;
- 2) dopuszcza się rozwiązania indywidualne w zakresie zaopatrzenia w wodę, zgodnie z przepisami odrębnymi.

4. W zakresie odprowadzania ścieków:

- 1) ustala się odprowadzenie ścieków do sieci kanalizacyjnej, z zastrzeżeniem pkt 2;
- 2) dopuszcza się indywidualne systemy oczyszczania ścieków, zgodnie z przepisami odrębnymi.

5. W zakresie odprowadzania wód opadowych i roztopowych:

- 1) na terenach zabudowy ustala się retencjonowanie i zagospodarowanie wód opadowych i roztopowych w granicach własnej działki w sposób niezakłócający stosunków wodnych na działkach sąsiednich;
- 2) dopuszcza się odprowadzenie wód opadowych i roztopowych:
 - a) siecią kanalizacji deszczowej,
 - b) do rowów lub cieków wodnych, zgodnie z przepisami odrębnymi w zakresie wód.

6. W zakresie telekomunikacji dopuszcza się:

- 1) realizację sieci i urządzeń zapewniających dostęp do sieci telefonicznej, Internetu szerokopasmowego a także umożliwiających bezprzewodowy dostęp do Internetu, z zastrzeżeniem pkt 3;
- 2) budowę i rozbudowę sieci telekomunikacyjnych oraz urządzeń radiowych telefonii bezprzewodowej;

Rozdział 7.**Stawki procentowe opłaty planistycznej**

§ 11. Ustala się stawkę procentową, o której mowa w art. 36 ust. 4, na podstawie której określa się jednorazową opłatę z tytułu wzrostu wartości nieruchomości w związku z uchwaleniem planu, w wysokości 30%.

Rozdział 8.**Ustalenia szczegółowe dla terenów**

§ 12. 1. Wyznacza się teren oznaczony na części graficznej planu miejscowego, symbolem **1KOP**, dla którego ustala się:

- 1) przeznaczenie podstawowe – teren parkingu;
- 2) przeznaczenie uzupełniające – teren garaży.

2. Zasady kształtowania zabudowy i zagospodarowania terenu, dopuszcza się lokalizację:

- 1) obiektów towarzyszących zamierzeniu inwestycyjnemu, w tym:
 - a) dojazdów, dojeżdż,
 - b) wiat,
 - c) infrastruktury technicznej,
 - d) budowli terenowych takich, jak: podjazdy, schody, rampy, mury oporowe;
- 2) zieleni.

3. Parametry i wskaźniki kształtowania zabudowy i zagospodarowania terenów:

- 1) maksymalny udział powierzchni zabudowy – 10%;
- 2) minimalny udział powierzchni biologicznie czynnej – 20%;
- 3) nadziemna intensywność zabudowy:
 - a) minimalna – 0,01,

- b) maksymalna – 0,1;
- 4) maksymalna wysokość zabudowy – 5 m;
- 5) nieprzekraczalna linia zabudowy – zgodnie z częścią graficzną planu miejscowego;
- 6) zasady kształtowania dachów – dachy jednospadowe lub dachy symetryczne dwuspadowe, o nachyleniu połaci dachowej do 20°
- 7) minimalna powierzchnia wydzielanej działki budowlanej – 1000 m².


Rozdział 9. Przepisy końcowe

§ 13. Wykonanie uchwały powierza się Wójtowi Gminy Koszęcin.

§ 14. Uchwała wchodzi w życie po upływie 30 dni od daty ogłoszenia w Dzienniku Urzędowym Województwa Śląskiego.

Przewodniczący Rady Gminy

Tomasz Bonk

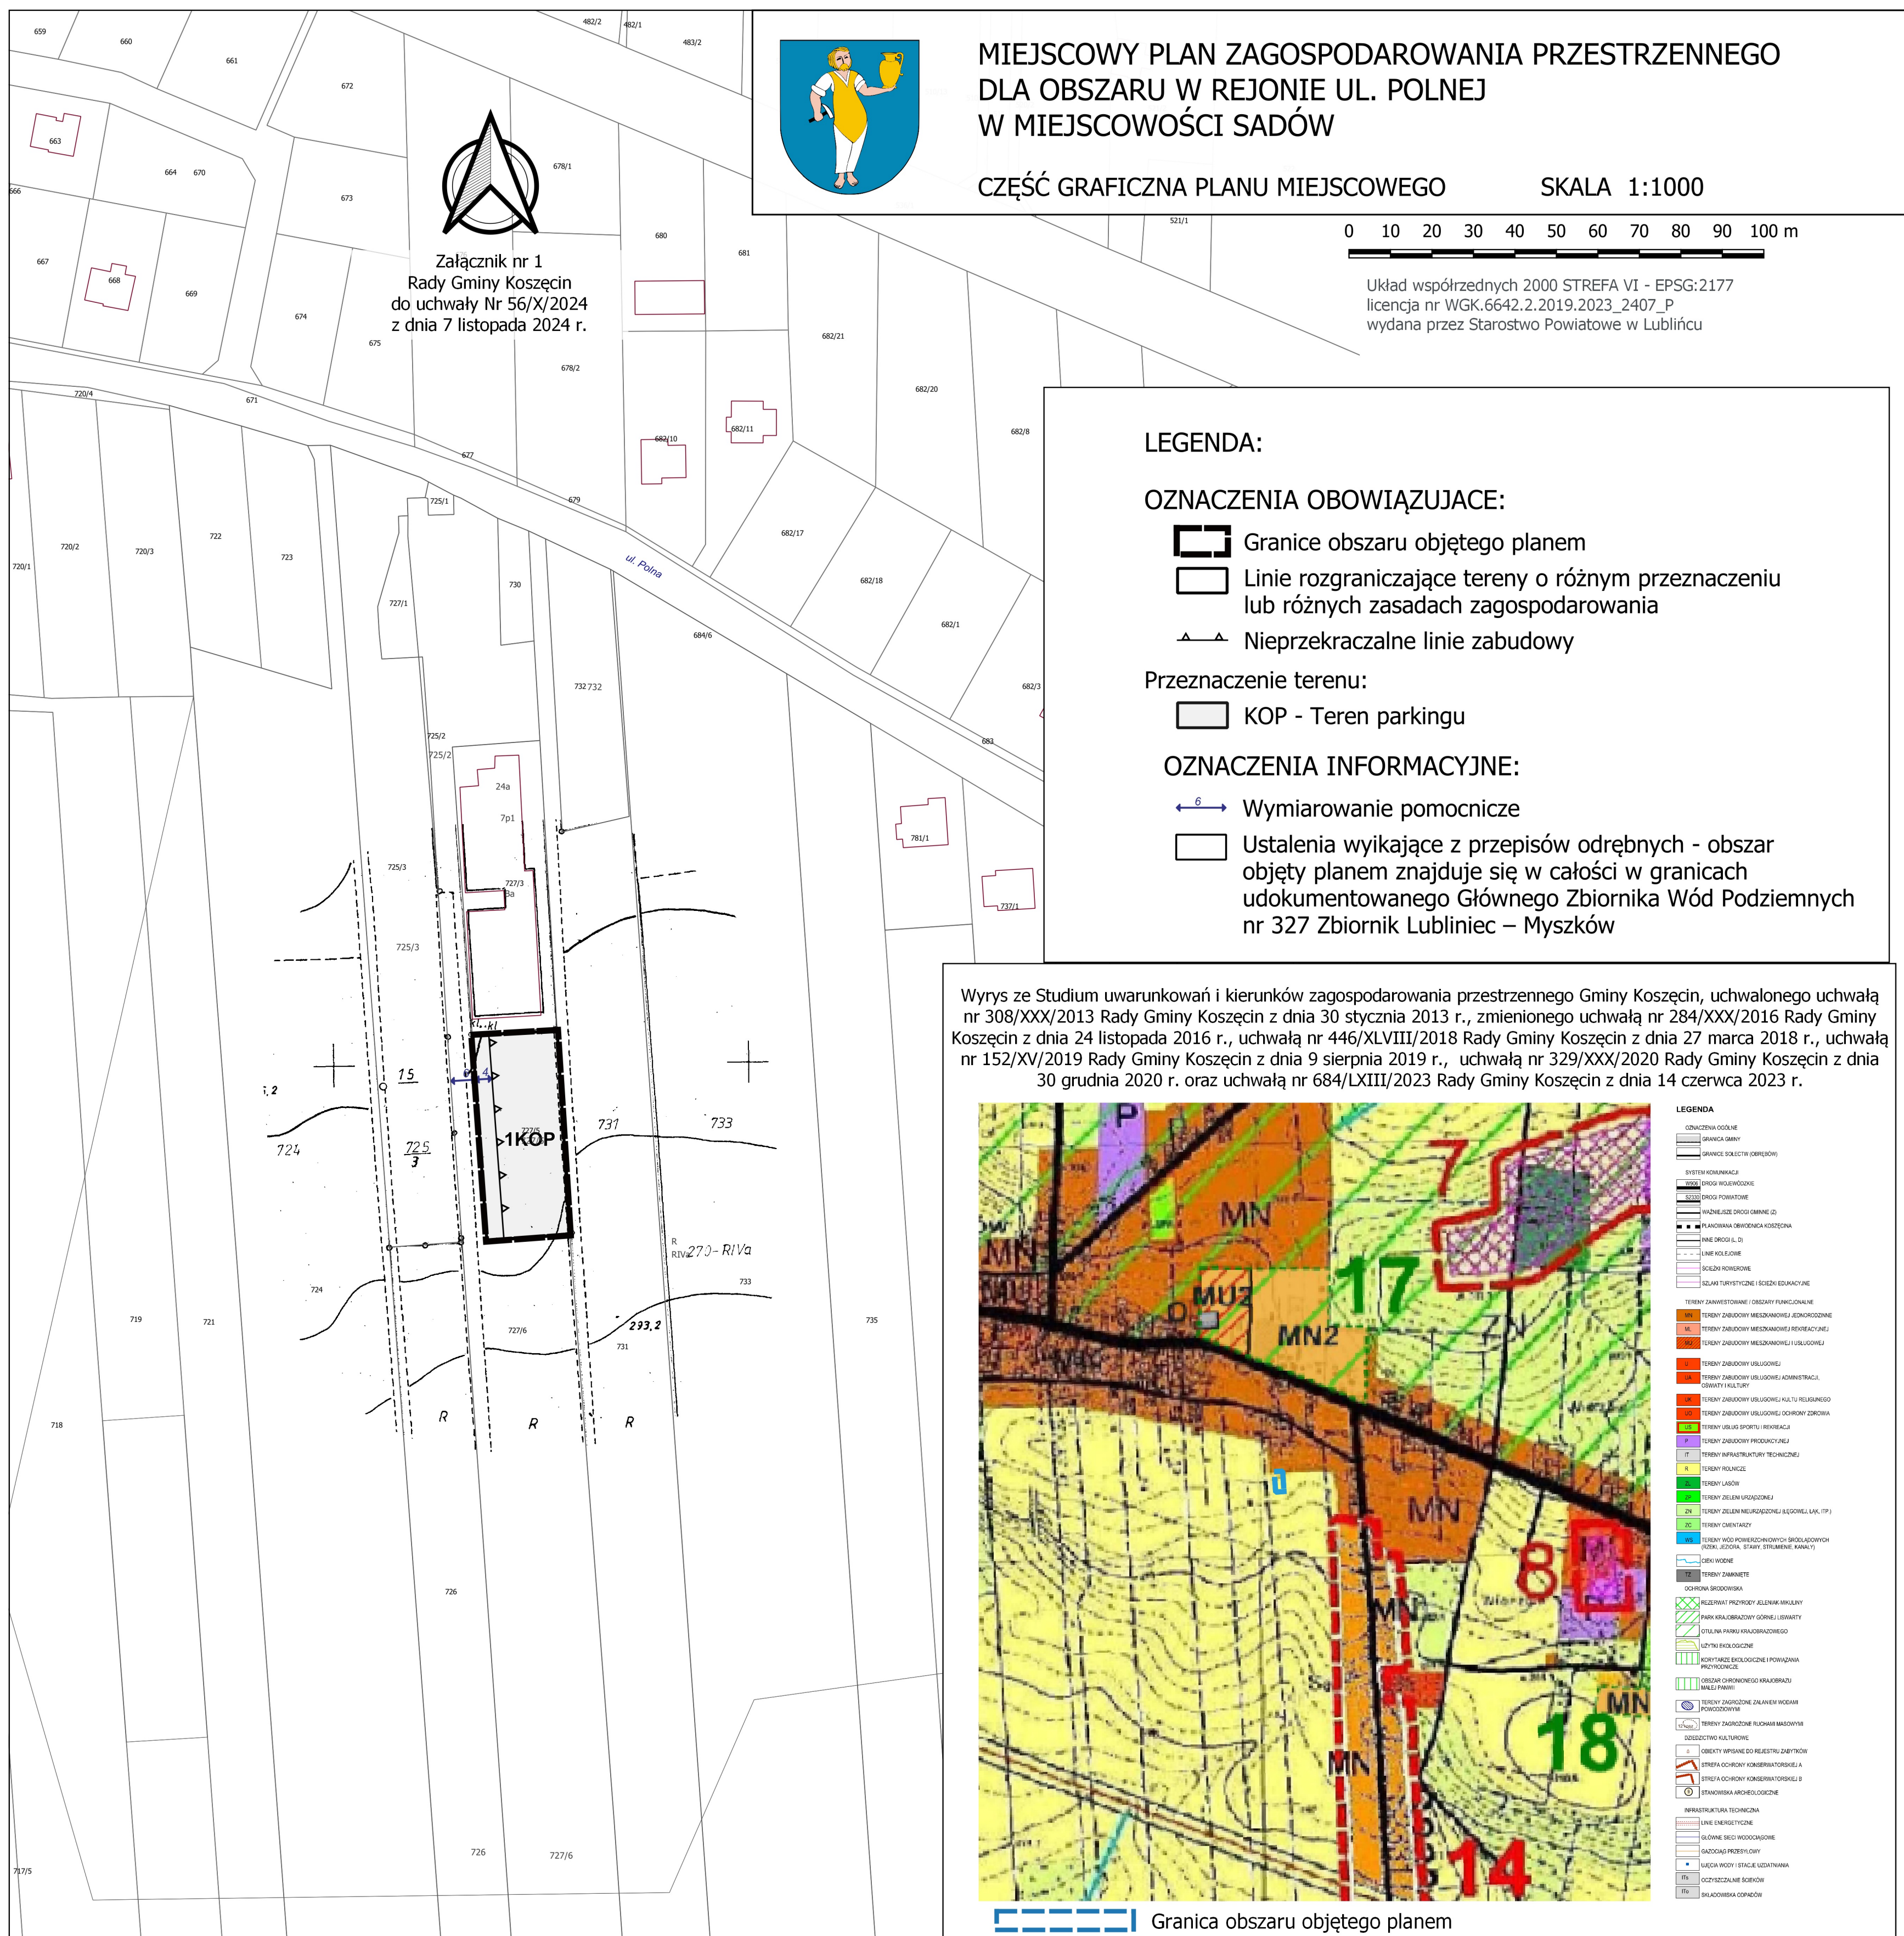

Załącznik Nr 2 do uchwały Nr 56/X/2024
Rady Gminy Koszęcin
z dnia 7 listopada 2024 r.

Rozstrzygnięcie o sposobie realizacji zapisanych w planie miejscowym inwestycji z zakresu infrastruktury technicznej oraz o zasadach ich finansowania

Na podstawie art. 20 ust. 1 ustawy z dnia 27 marca 2003 r. o planowaniu i zagospodarowaniu przestrzennym (t.j. Dz. U. z 2024 r. poz. 1130), art. 7 ust. 1 pkt 2 i 3 ustawy z dnia 8 marca 1990 r. o samorządzie gminnym (t.j. Dz. U. z 2024 r., poz. 1465), art. 216 ust. 2 pkt 1 ustawy z dnia 27 sierpnia 2009 r. o finansach publicznych (t.j. Dz. U. z 2023 r., poz. 1270 z późn. zm.), art. 3 i 4 ustawy z dnia 13 listopada 2003 r. o dochodach jednostek samorządu terytorialnego (t.j. Dz. U. z 2024 r. poz. 356), Rada Gminy Koszęcin, uchwala co następuje:

§ 1. W projekcie miejscowego planu zagospodarowania przestrzennego dla obszaru w rejonie ul. Polnej w miejscowości Sadów, nie wprowadza się żadnych inwestycji z zakresu infrastruktury technicznej, które należą do zadań własnych gminy.

§ 2. W związku z tym nie rozstrzyga się o sposobie realizacji, zapisanych w miejscowym planie zagospodarowania przestrzennego, inwestycji z zakresu infrastruktury technicznej oraz zasadach ich finansowania.

Załącznik Nr 3 do uchwały Nr 56/X/2024

Rady Gminy Koszęcin

z dnia 7 listopada 2024 r.

Zalacznik3.gml

Dane przestrzenne, o których mowa w art. 67a ust. 3 i 5 ustawy z dnia 27 marca 2003 r. o planowaniu i zagospodarowaniu przestrzennym (j.t. Dz. U. z 2020 r. poz. 293 z późn. zm.) ujawnione zostaną po kliknięciu w ikonę