



FORMAT A3 - SKALA 1:250

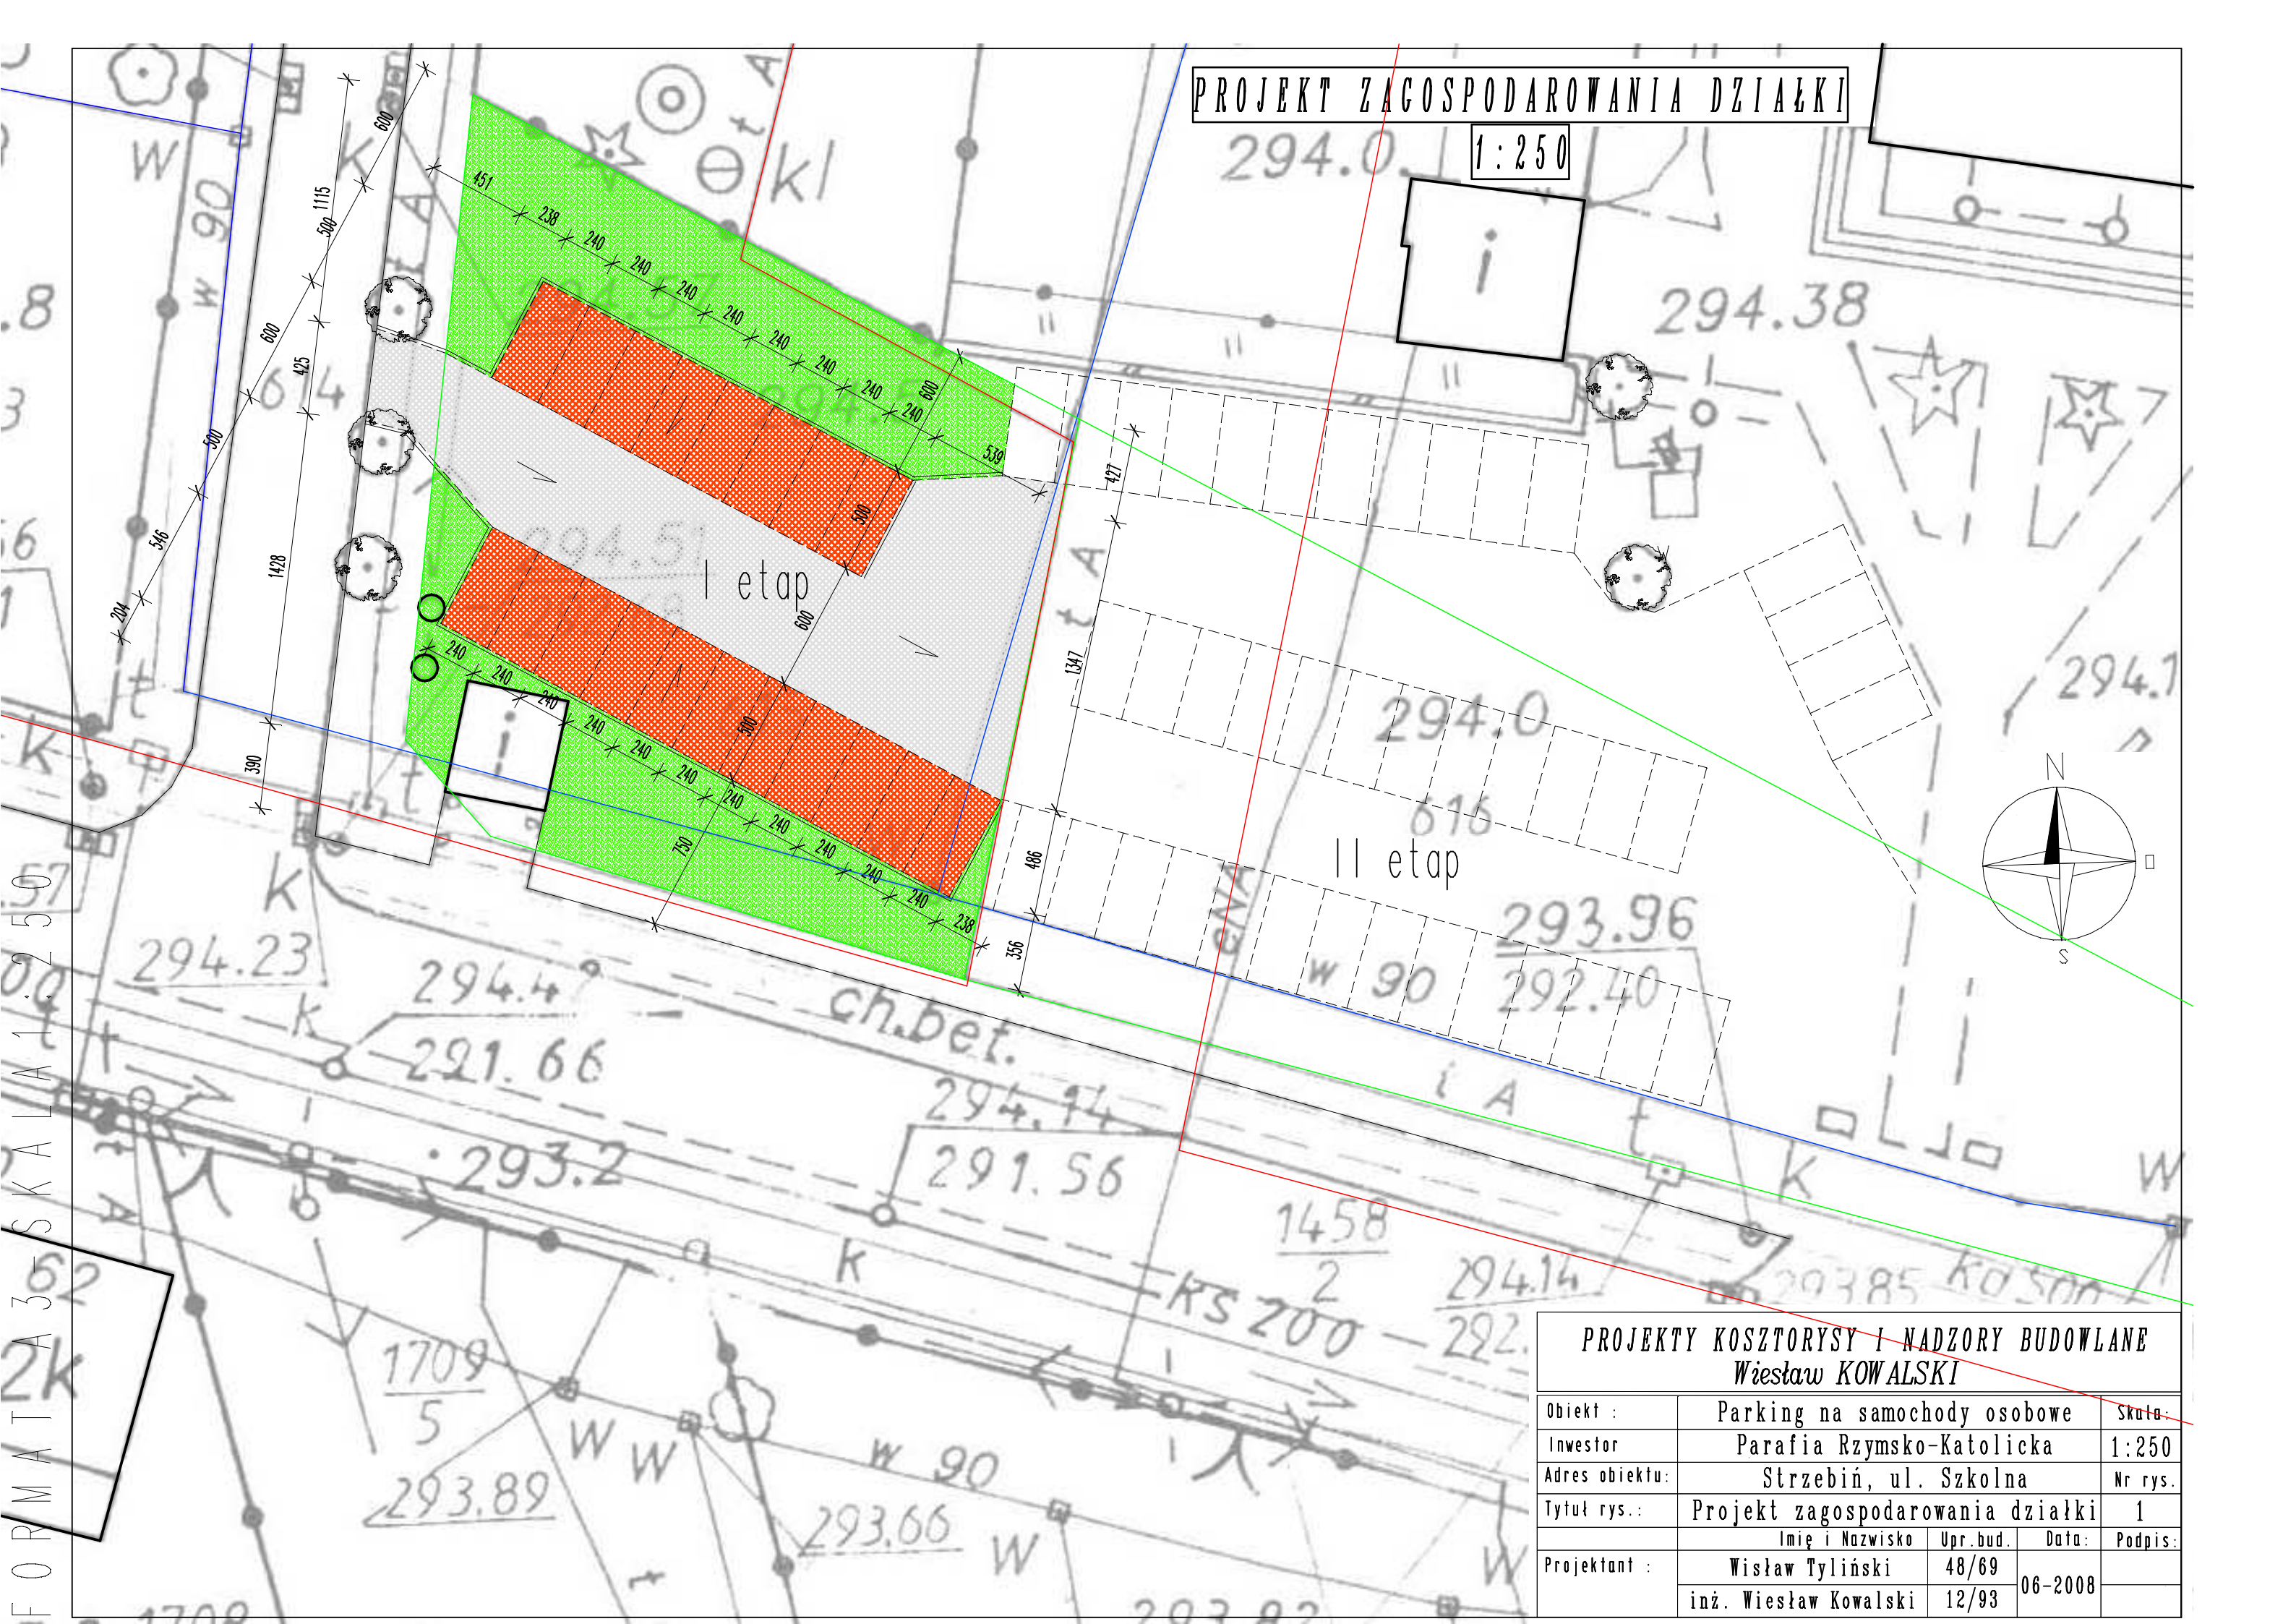

PROJEKT ZAGOSPODAROWANIA DZIAŁKI

1:250

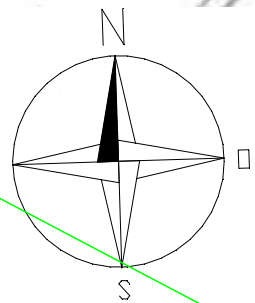

PROJEKTY KOSZTORYSY I NADZORY BUDOWLANE				
Wiesław KOWALSKI				
Obiekt :	Parking na samochody osobowe	Skala:		
Inwestor	Parafia Rzymsko-Katolicka	1:250		
Adres obiektu:	Strzebiń, ul. Szkolna	Nr rys.		
Tytuł rys.:	Projekt zagospodarowania działki	1		
Projektant :	Imię i Nazwisko	Upr.bud.	Data:	Podpis:
	Wiesław Tyliński	48/69	06-2008	
	inż. Wiesław Kowalski	12/93		