


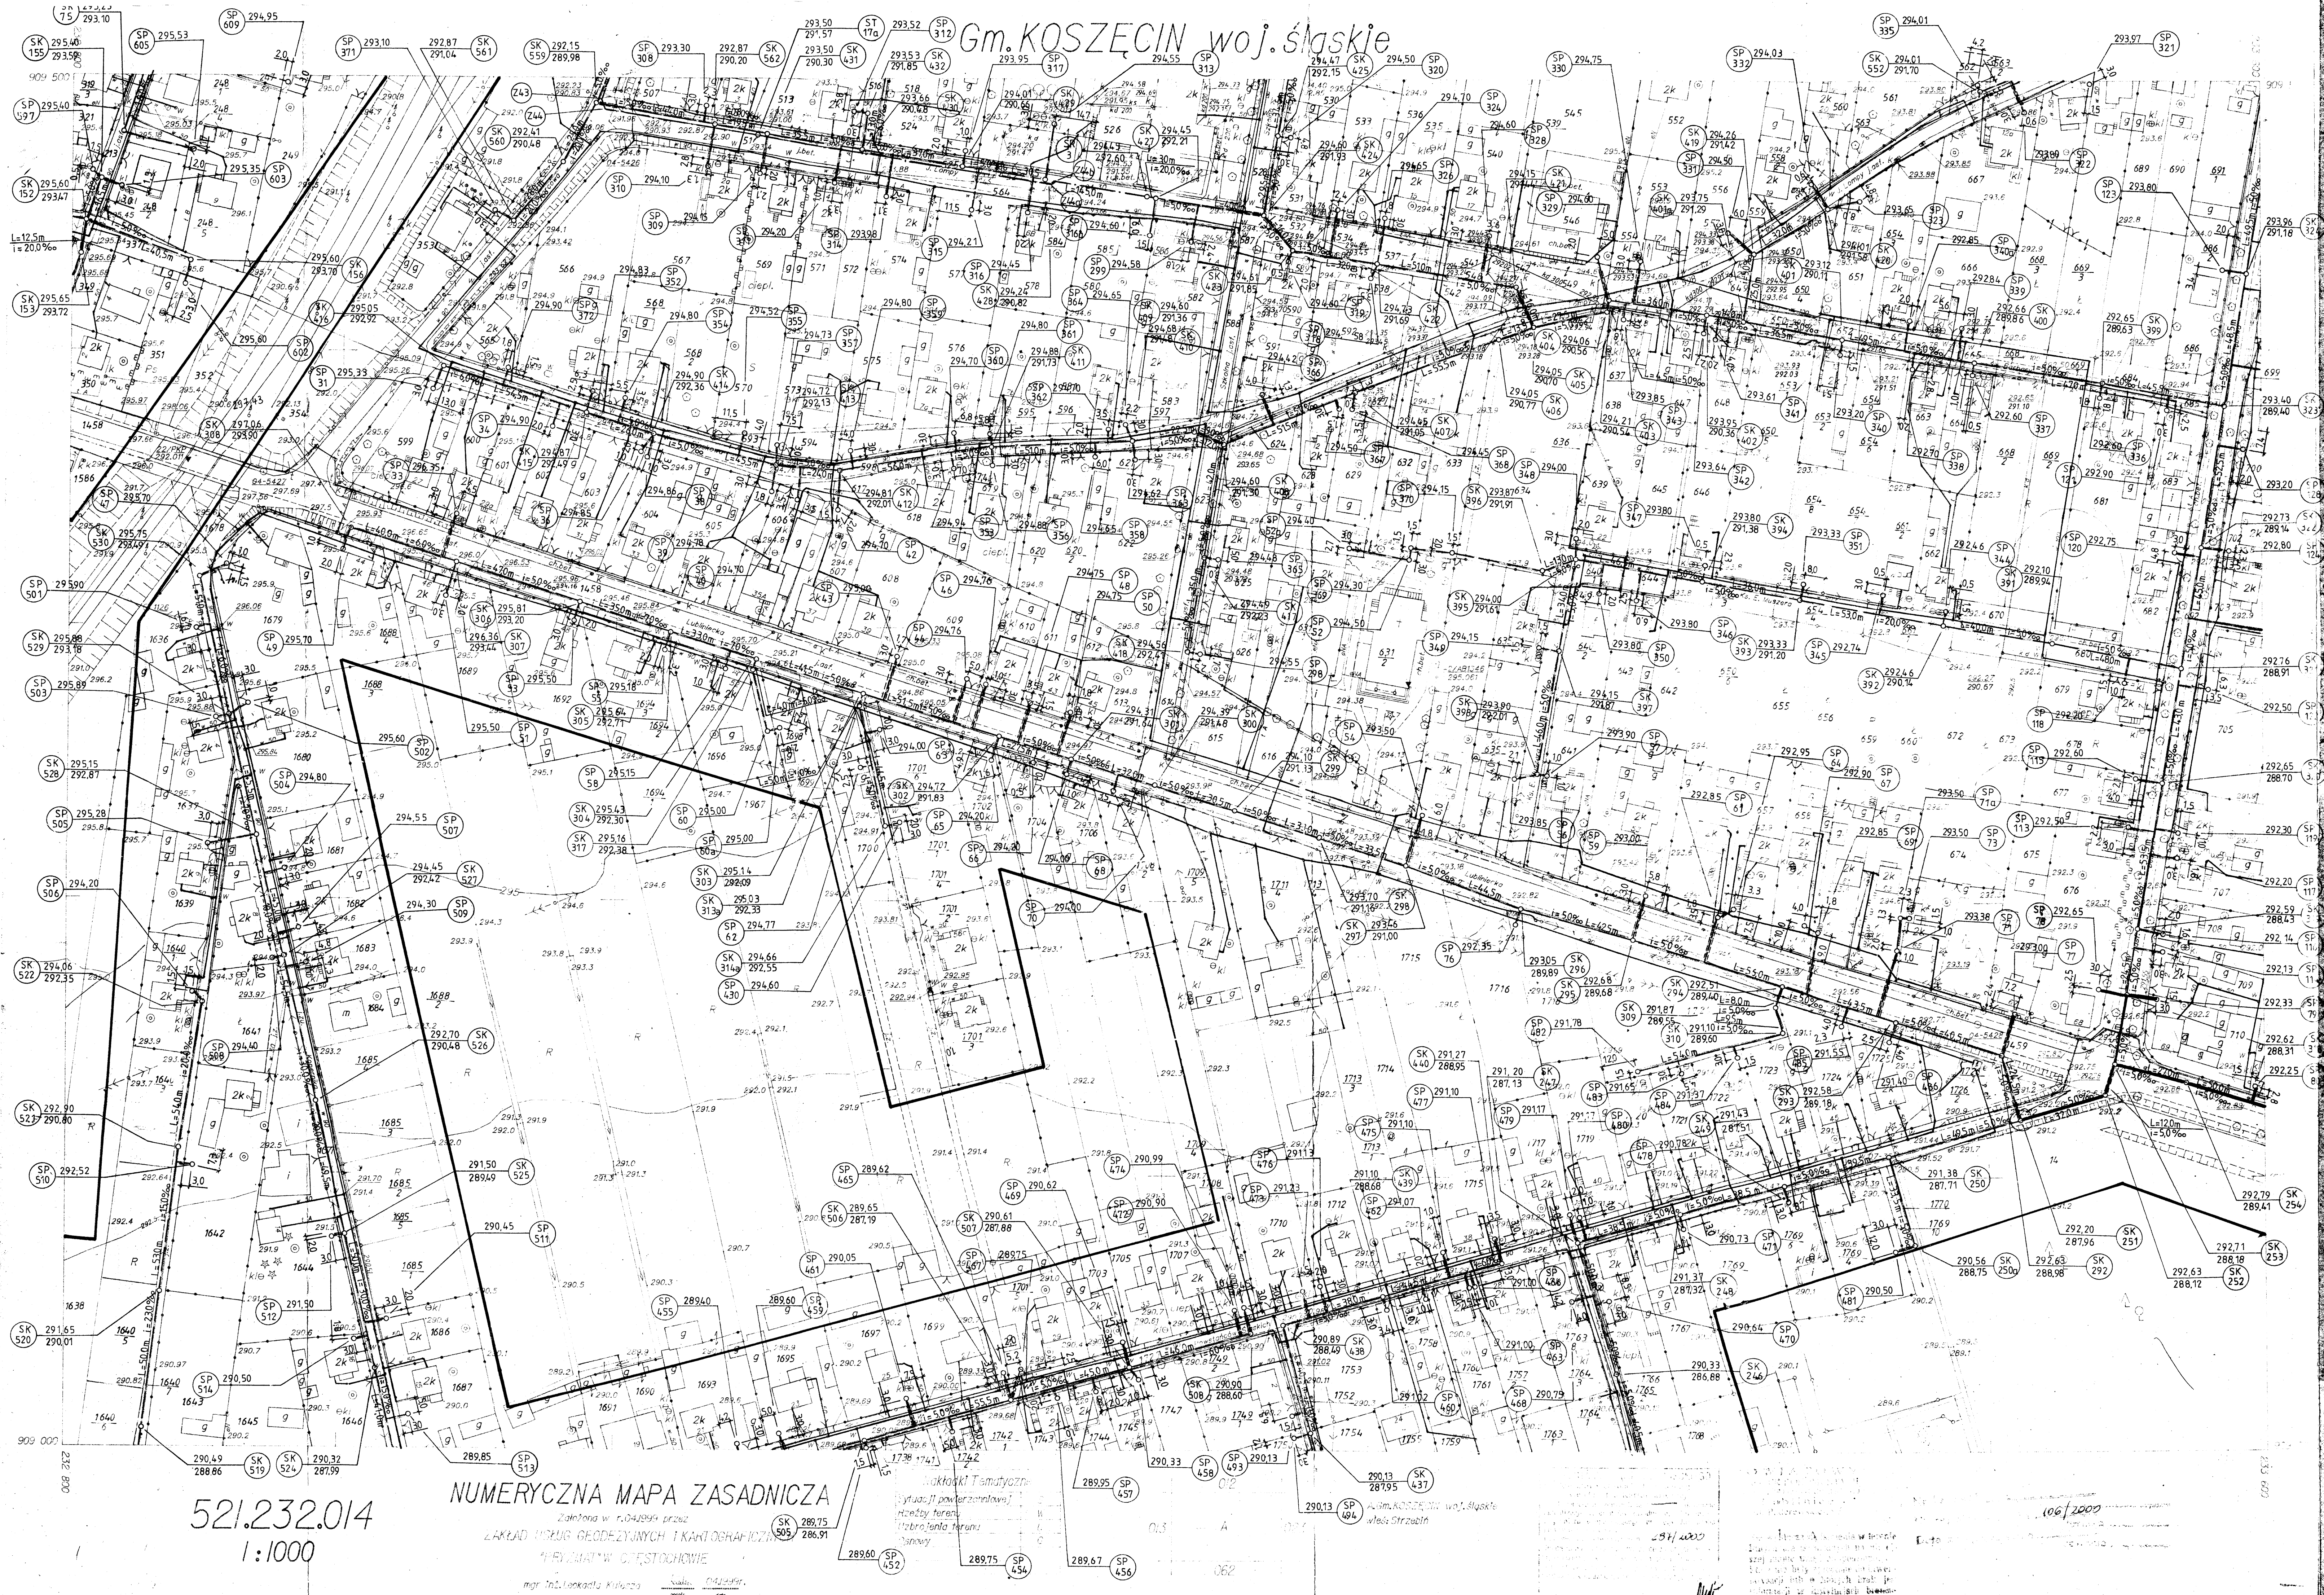

LEGENDA:

- proj. kanał sanitarny ø 200/5,9 mm PCV
- proj. przyłącza kanalizacyjne ø 160/4,7 mm PCV
- proj. rurociąg tłoczny PE
- proj. studnie kanalizacyjne
- proj. studnie rewizyjne na przyłączach kanalizacyjnych
- proj. studnie rewizyjne na rurociągu tłocznym
- proj. studnie rozprężne
- proj. studnie odpowietrzające
- proj. linia kablowa nn do przepompowni
- istn. wodociąg
- istn. przyłącza wodociągowe
- istn. kanał deszczowy
- istn. kable telekomunikacyjne
- istn. kable energetyczne
- proj. rury ochronne stalowe ø 273/5,6 mm na przyłączach kanał
- R.Z.S. proj. szafa rozdzielcza - zasilająco - sterowniczo izolowana
- Z.P. 1 zestaw przyłączowo pomiarowy izolowany

OBJEKT	GMINA KOSZĘCIN MIEJSKOŚĆ STRZEBIN I PRĄDY	SK. RYSUNKU	14
TREŚĆ	PROJEKT BUDOWLANY KANALIZACJI SANITARNEJ Z PRZYŁĄCZAMI, PRZEPOMPOWNIAMI SIĘCIOWYMI ZASILANIEM ENERGETYCZNYM PRZEPOMPOWNI	SKALA	1:1000
NOWA RYSUNKU	PLAN SITUACYJNY	STADIUM	P.B.
Projektował	mgr inż. Alojzy Sawicki	BRANŻA	SANITARNA
Opracował	mgr inż. Krzysztof Kostusiak		
Sprawił	mgr inż. Grzegorz Borowicz		
inż. Stanisław Zaskorski			
Styczeń 2001 r.			