


PV Koszęcin 2

Strefa 100m odległości od inwestycji

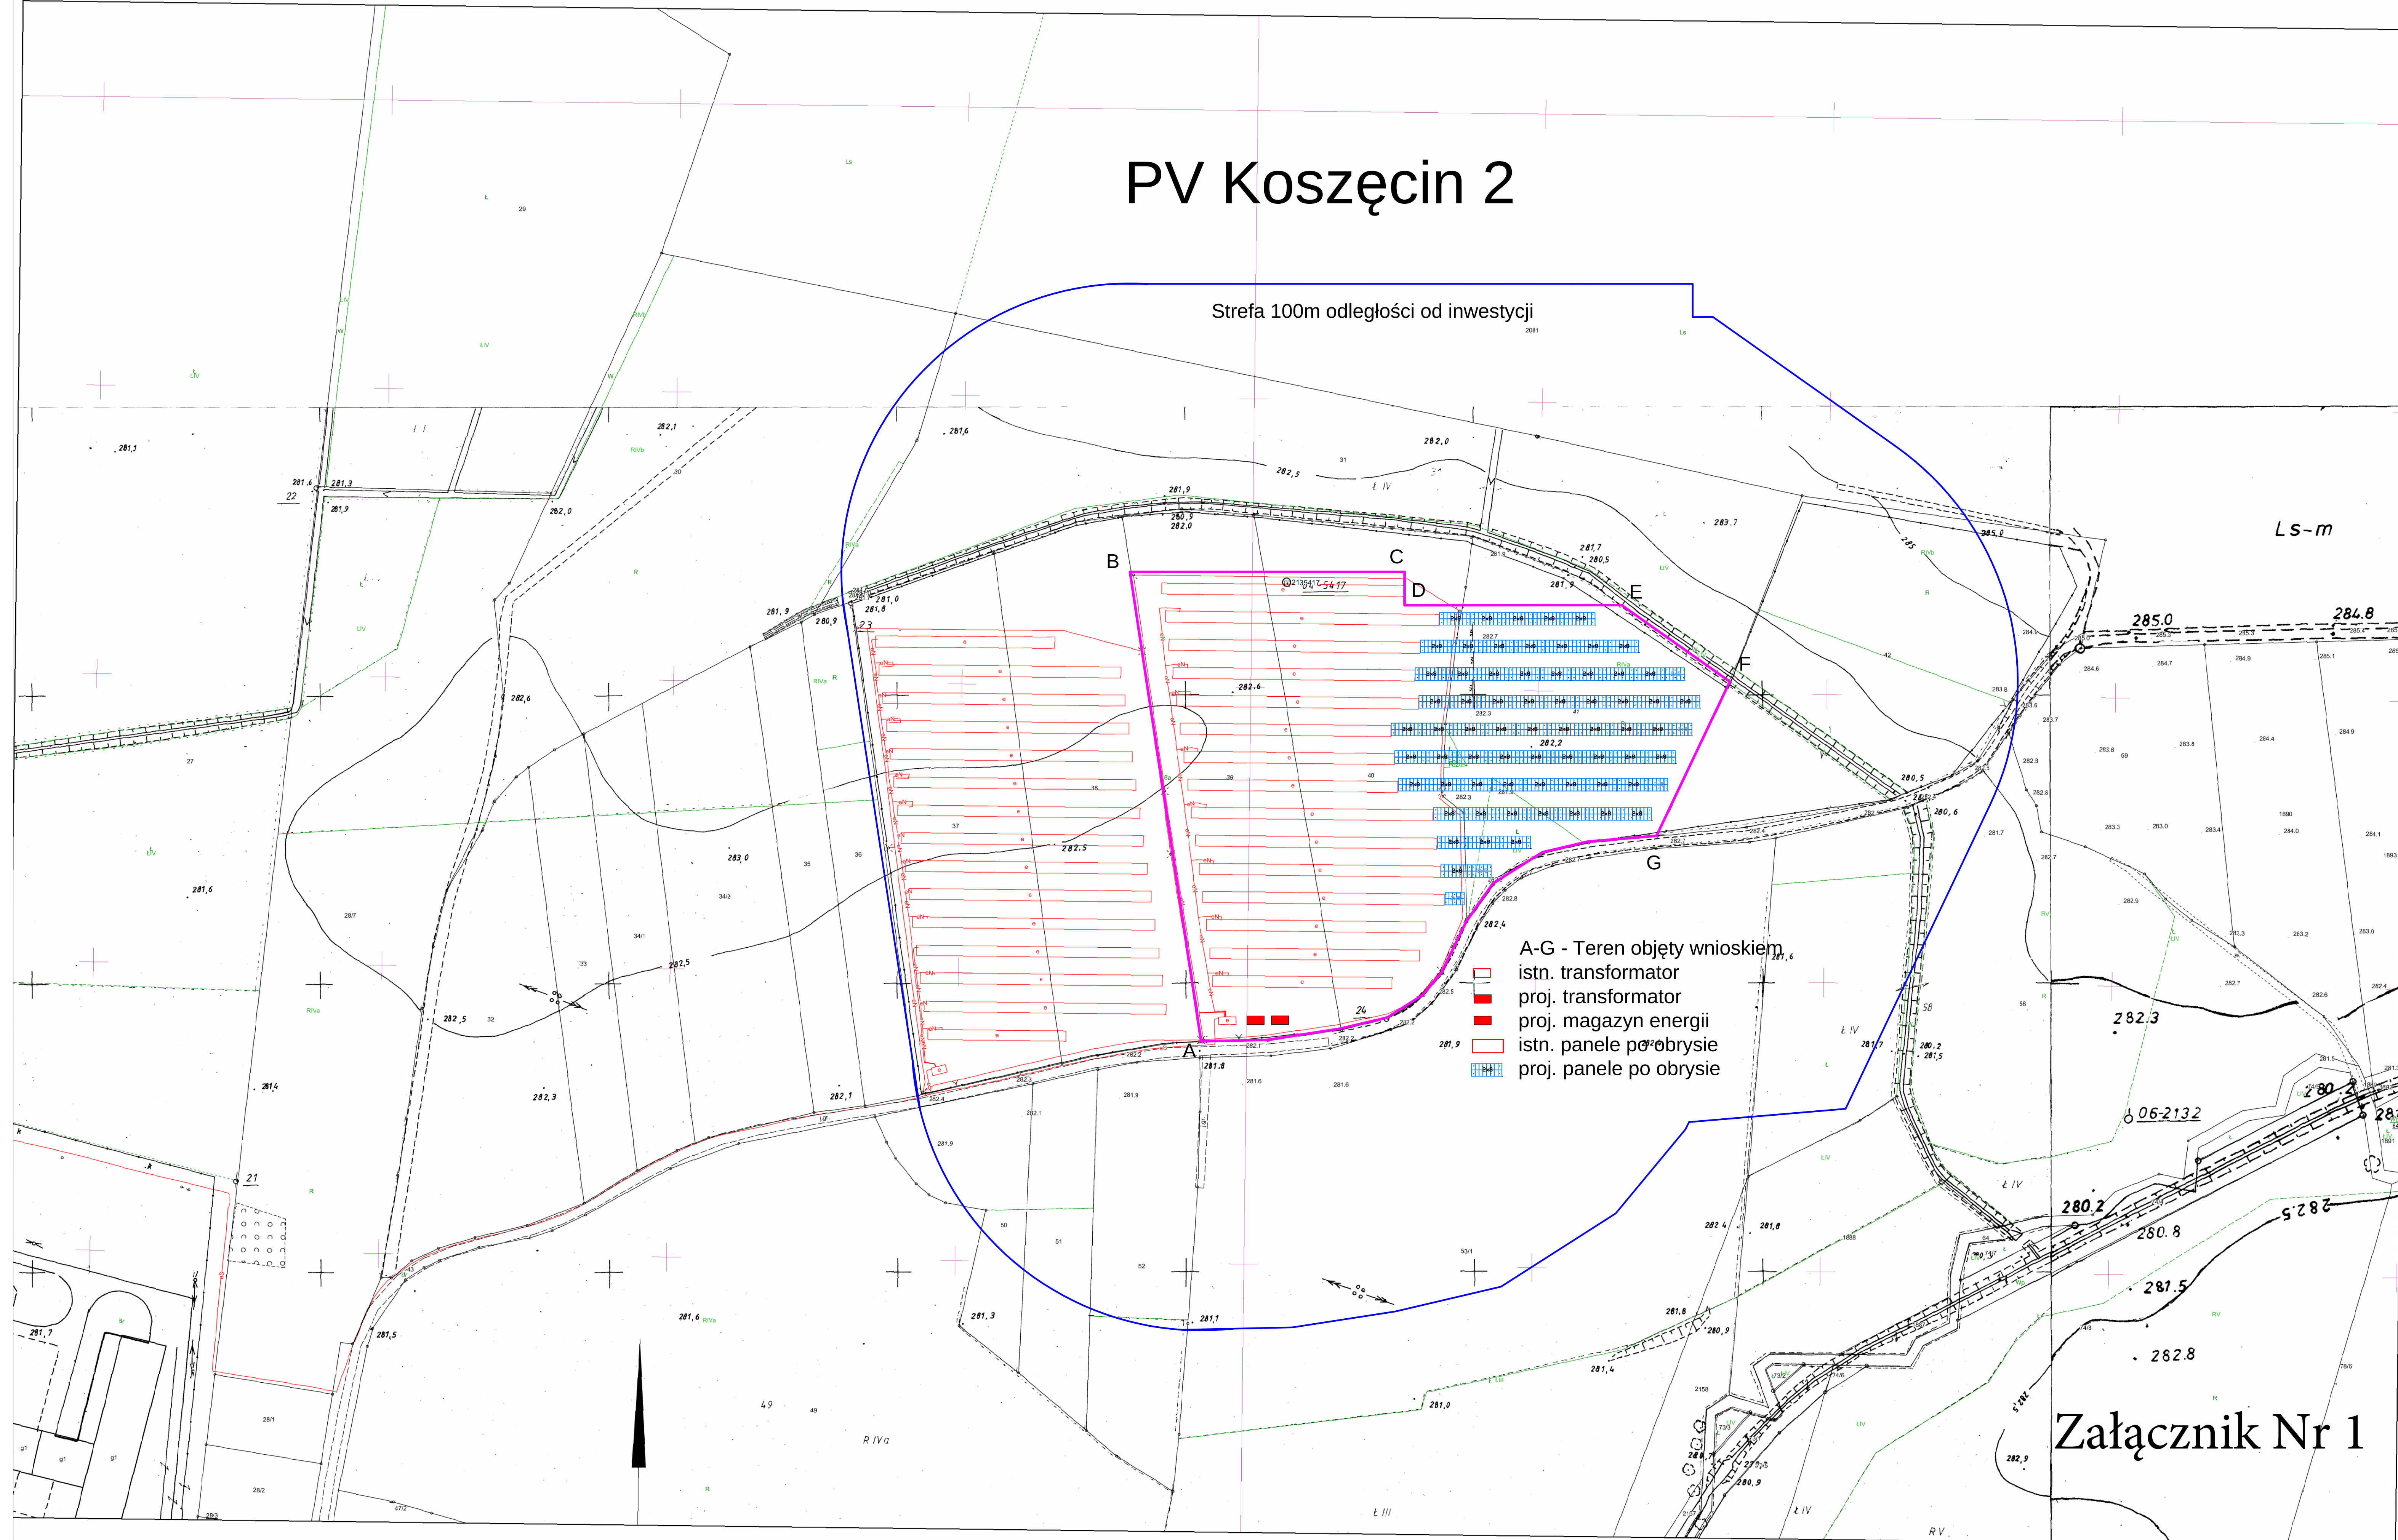

A-G - Teren objęty wnioskiem
istn. transformator
proj. transformator
proj. magazyn energii
istn. panele po obrysie
proj. panele po obrysie

Załącznik Nr 1