


PROJEKT ZAGOSPODAROWANIA
PROJEKT DROGOWY
Przebudowa drogi powiatowej nr 1887N
Kowale Oleckie - Sokółki - Dunajek
(droga wojewódzka Nr 655)
w km 0+000 do 8+390, długości 8,39km
SKALA 1 : 500



MAPA SYTUACYJNO-WYSOKOŚCIOWA 1:500
(do celów projektowych)
"Droga Kowale Oleckie - Sokółki"
ARKUSZ NR 1 (13)
Lksrób: 27/2009 KER: 767-4/2009
arkusze map: 24.421, 193, 194, 203, 232, 234 i 241
24.423, 024, 031, 032, 033, 064, 071,
072, 073, 111, 112, 113 i 161
Mapa aktualna na dzień 2009.05.20 Suwałki dn. 2009.06.02
Lsga Geodety Stanisław Essel
16-400 Suwałki ul. Pasa 5/37

Geodeta Uprawniony
Upr. Nr 1111
Stanisław Essel
16-400 Suwałki, ul. Pasa 5/37
tel./fax 071 505 83 15; 0 601 502497
Nie wyklucza się istnienia
na terenie innych nie wskazanych
na niniejszej mapie urządzeń
podziemnych, które należy
zidentyfikować do inwentaryzacji
zgodnie z art. 27
ustawy z dnia 17 maja 1969 r.
Prawo geodezyjne i kartograficzne
(Dz.U. Nr 50, poz. 163)

Starostwo Powiatowe w Olecku
W obszarze oznaczonym linia...
Dokonała aktualizacji treści mapy zasadniczej:
Dokumenty z pomiaru sytuacyjno-wysokościowego przyjęte
do zasobu powiatowego w dniu 28.06.2009
i zaawidencjonowane pod nr 767-4/2009
Niniejsza mapa może służyć do celów projektowych.
Przygotowana przez biuro w Suwałkach na podstawie:
- danych pomiarowych wykonanych przez geodetę powiatowego
- danych pomiarowych wykonanych przez geodetę powiatowego
- danych pomiarowych wykonanych przez geodetę powiatowego
Olecko, 28.06.2009
(Białobłotowski) (13)

Zestawienie powierzchni – droga powiatowa nr 1887N

Lp.	Wyszczególnienie	Powierzchnia m ²	Uwagi
1	Powierzchnia pasa drogowego	251.617,00	Powierzchnia opracowania
2	Powierzchnia jezdni	46.787,02	Nawierzchnia bitumiczna
3	Powierzchnia zjazdów gospodarczych i skrzyżowań	3.892,56	Nawierzchnia bitumiczna
4	Powierzchnia wjazdów bramowych	452,00	Nawierzchnia z kostki brukowej betonowej
5	Powierzchnia poboczy zwirowych	18.939,05	Nawierzchnia żwirowa
6	Powierzchnia chodników	1.489,32	Nawierzchnia z kostki brukowej betonowej
7	Powierzchnia zatok autobusowych (6 szt.)	576,00	Nawierzchnia bitumiczna
8	Chodniki zatok autobusowych (4 szt.)	302,70	Nawierzchnia z kostki brukowej betonowej

Długość odcinka drogi powiatowej Nr 1887N Kowale Oleckie – Sokółki 8,390 m

LEGENDA:

- linia rozgraniczająca
- zakres opracowania
- projektowana linia rozgraniczająca
- istn. sieć wodociągowa
- istn. sieć kanalizacyjna
- nr geod. działki pasa drogowego
- działki w części zajęte pod pas drogowy
- odwrót geodezyjny
- drzewa do wycięcia
- granice działek
- chodniki z kostki betonowej gr. 6cm
- zieleni drogowa
- wjazdy bramowe z kostki bet. gr. 8cm
- zjazdy gospodarcze z betonu asfaltowego
- pobocza żwirowe gr. 12cm
- jezdnie z betonu asfaltowego
- nawierzchnia gruntowa

PRACOWNIA PROJEKTOWA „DARPOL” Gawrych Ruda 86 16-402 Suwałki tel./fax 5639120			
Objekt i adres	Przebudowa drogi powiatowej nr 1887N Kowale Oleckie - Sokółki - Dunajek (droga wojewódzka Nr 655) w km 0+000 do 8+390, długości 8,39km		Data: lipiec 2009 r.
Tytuł opracowania	PROJEKT ZAGOSPODAROWANIA PROJEKT DROGOWY		Nr rys.
Zespół	Imię i nazwisko	Nr upr.	Podpis
Projektant	mgr inż. Zygmunt Dargiewicz	SUW-5/97	
Sprawdzający	mgr inż. Marek Otrócki	SUW-81/94	