



PRZEKRÓJ NORMALNY N-1
od km 0+000 do km 0+080
od km 0+210 do km 0+590
od km 0+670 do km 0+893,31
od km 1+156,86 do km 1+385

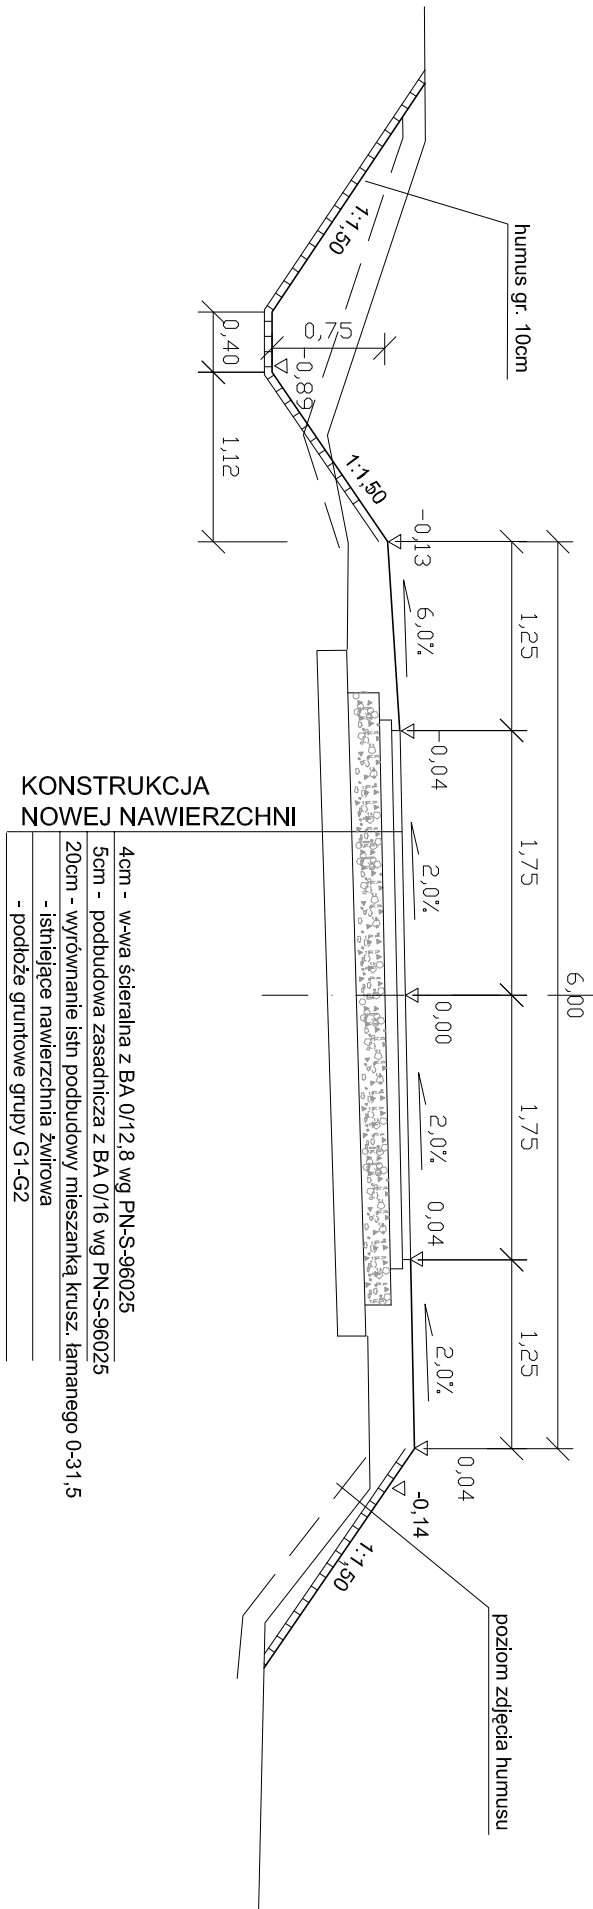

KONSTRUKCJA
NOWEJ NAWIERZCHNI

4cm - wwa ścieralna z BA 0/12,8 wg PN-S-96025
5cm - podbudowa zasadnicza z BA 0/16 wg PN-S-96025
20cm - wyrównanie i sn podbudowy mieszanką krusz. łamanego 0-31,5
- istniejące nawierzchnia żwirowa
- podłoże gruntowe grupy G1-G2


PRZEKRÓJ NORMALNY N-1a / w wykopie/
od km 0+080 do km 0+210
od km 0+590 do km 0+670

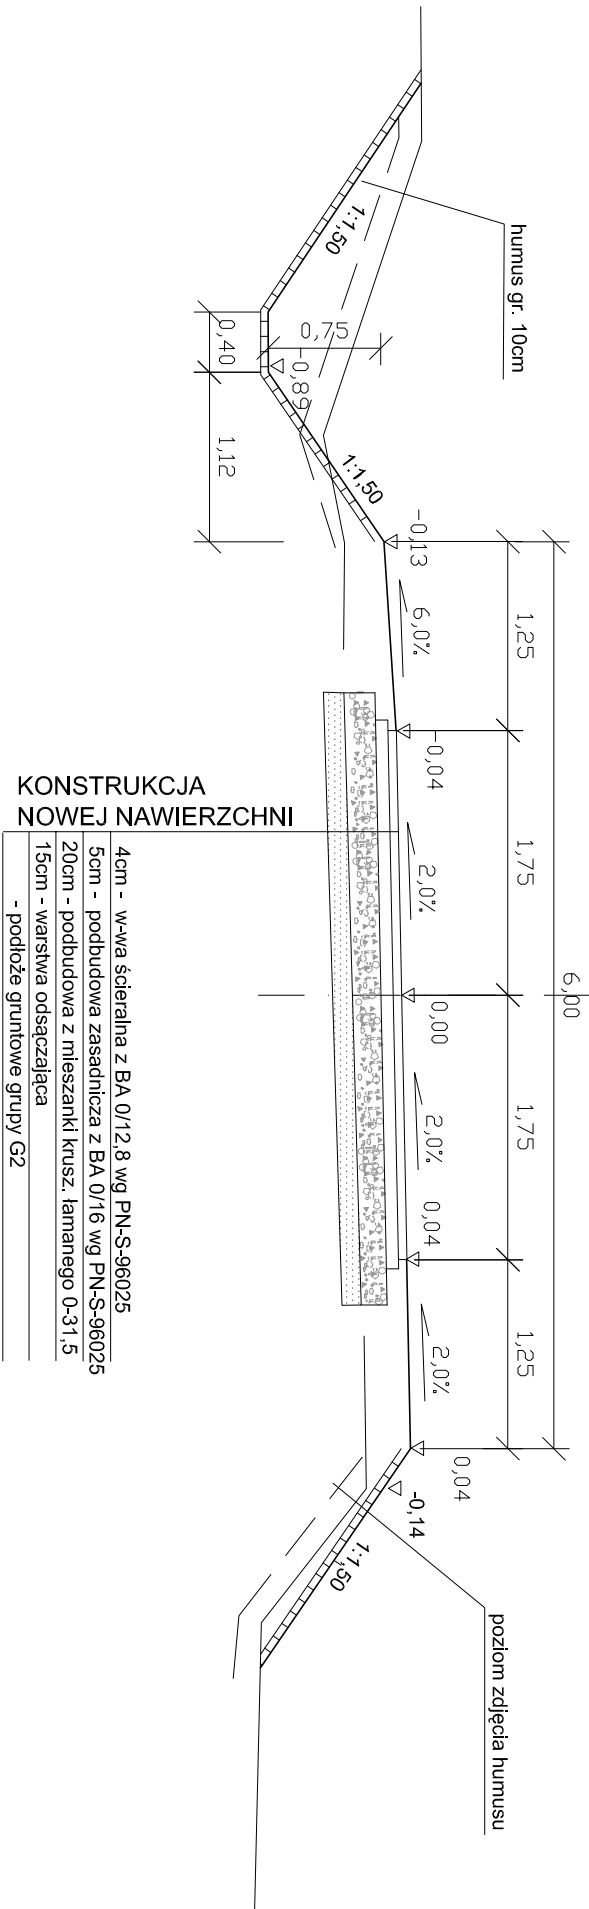

KONSTRUKCJA
NOWEJ NAWIERZCHNI

4cm - wwa ścieralna z BA 0/12,8 wg PN-S-96025
5cm - podbudowa zasadnicza z BA 0/16 wg PN-S-96025
20cm - podbudowa z mieszanki krusz. łamanego 0-31,5
15cm - warstwa odsączająca
- podłoże gruntowe grupy G2

PRZEKRÓJ PRZEZ MIJANKĘ

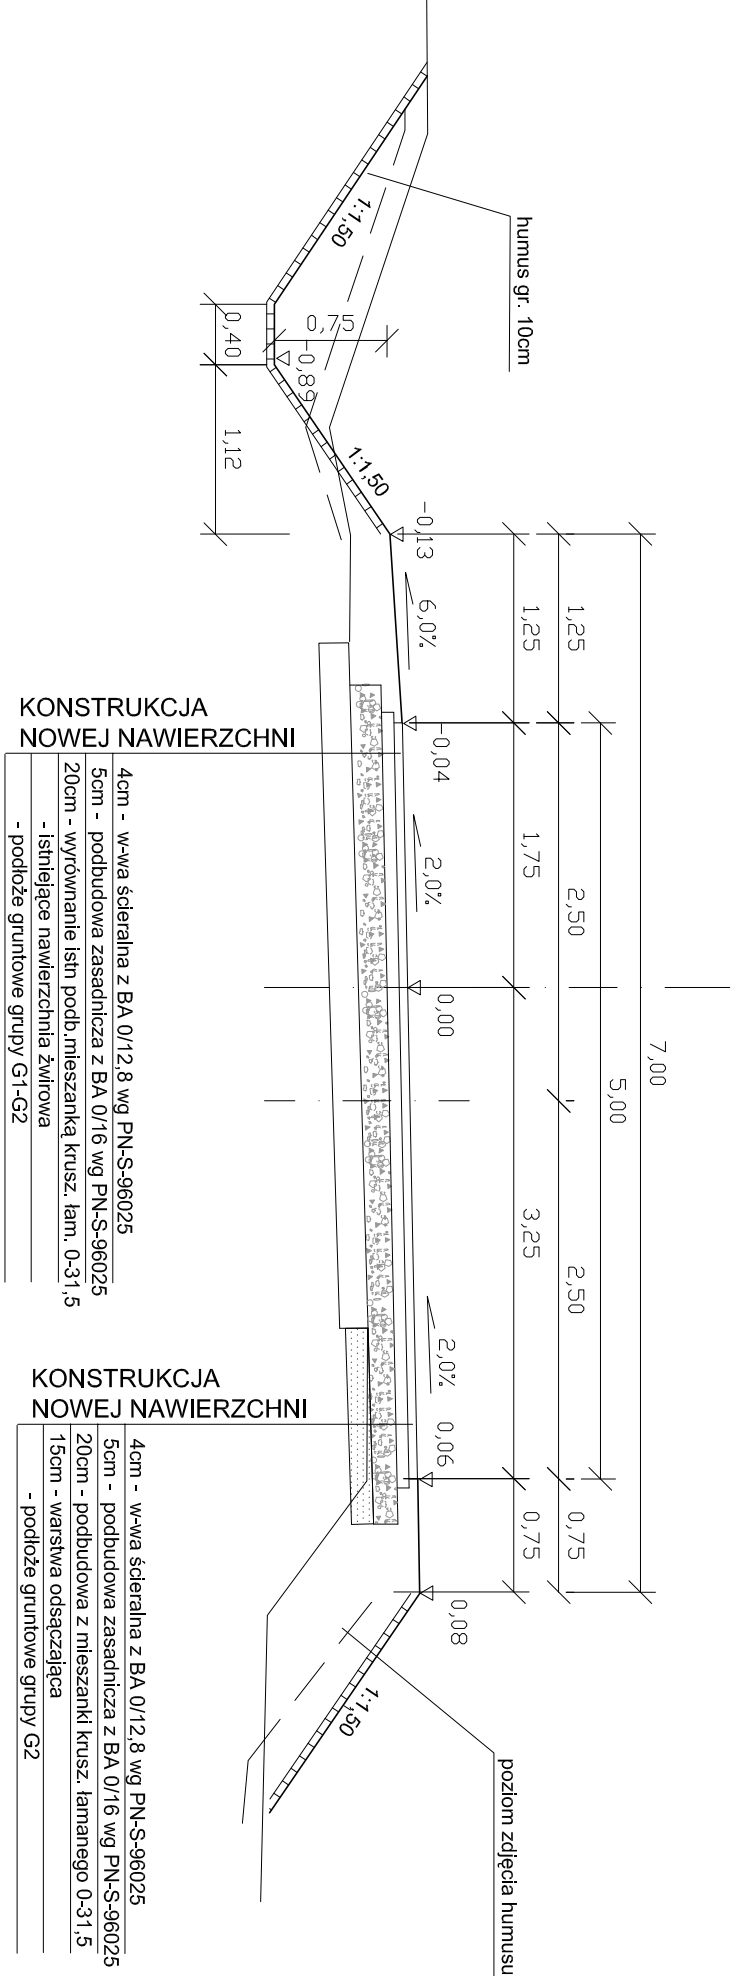


KONSTRUKCJA
NOWEJ NAWIERZCHNI

4cm - wwa ścieralna z BA 0/12,8 wg PN-S-96025
5cm - podbudowa zasadnicza z BA 0/16 wg PN-S-96025
20cm - wyrównanie i sn podbudowy mieszanką krusz. łan. 0-31,5
- istniejące nawierzchnia żwirowa
- podłoże gruntowe grupy G1-G2

KONSTRUKCJA
NOWEJ NAWIERZCHNI

4cm - wwa ścieralna z BA 0/12,8 wg PN-S-96025
5cm - podbudowa zasadnicza z BA 0/16 wg PN-S-96025
20cm - podbudowa z mieszanki krusz. łamanego 0-31,5
15cm - warstwa odsączająca
- podłoże gruntowe grupy G2

PRZEKRÓJ NORMALNY N-2
od km 0+893,31 do km 1+156,86

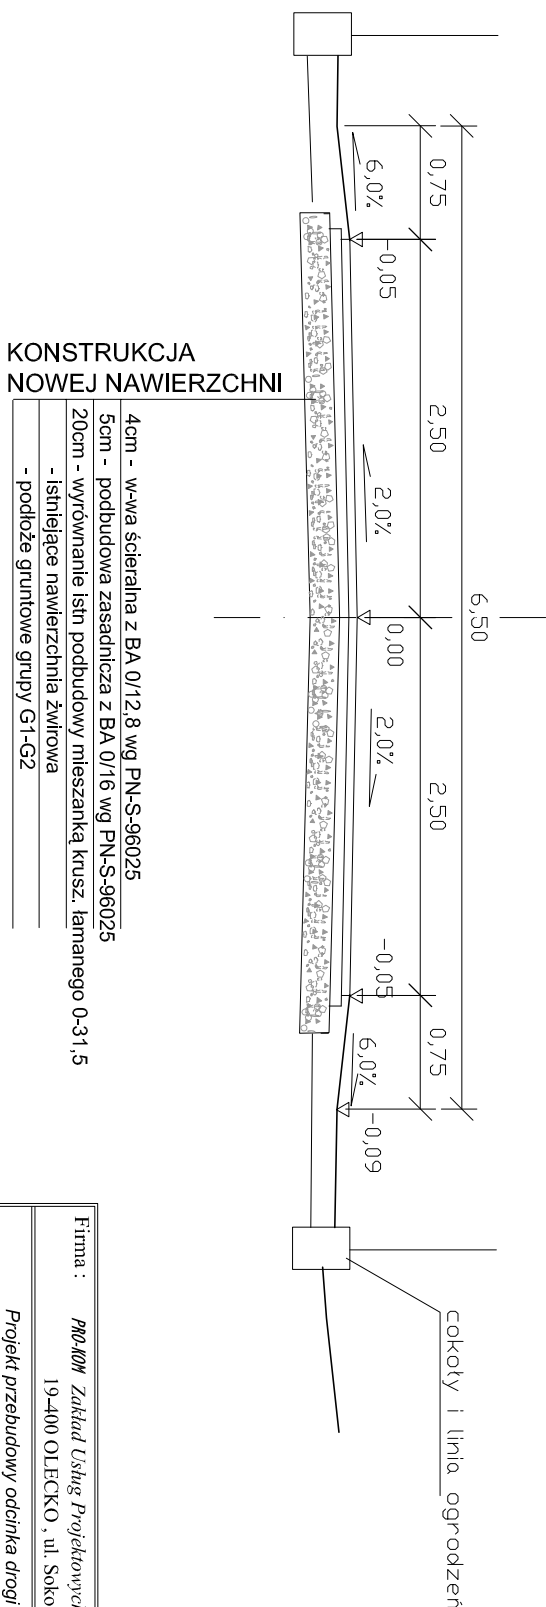

KONSTRUKCJA
NOWEJ NAWIERZCHNI

4cm - wwa ścieralna z BA 0/12,8 wg PN-S-96025
5cm - podbudowa zasadnicza z BA 0/16 wg PN-S-96025
20cm - wyrównanie i sn podbudowy mieszanką krusz. łamanego 0-31,5
- istniejące nawierzchnia żwirowa
- podłoże gruntowe grupy G1-G2

		DATA:	
		3	sierpień 2008