


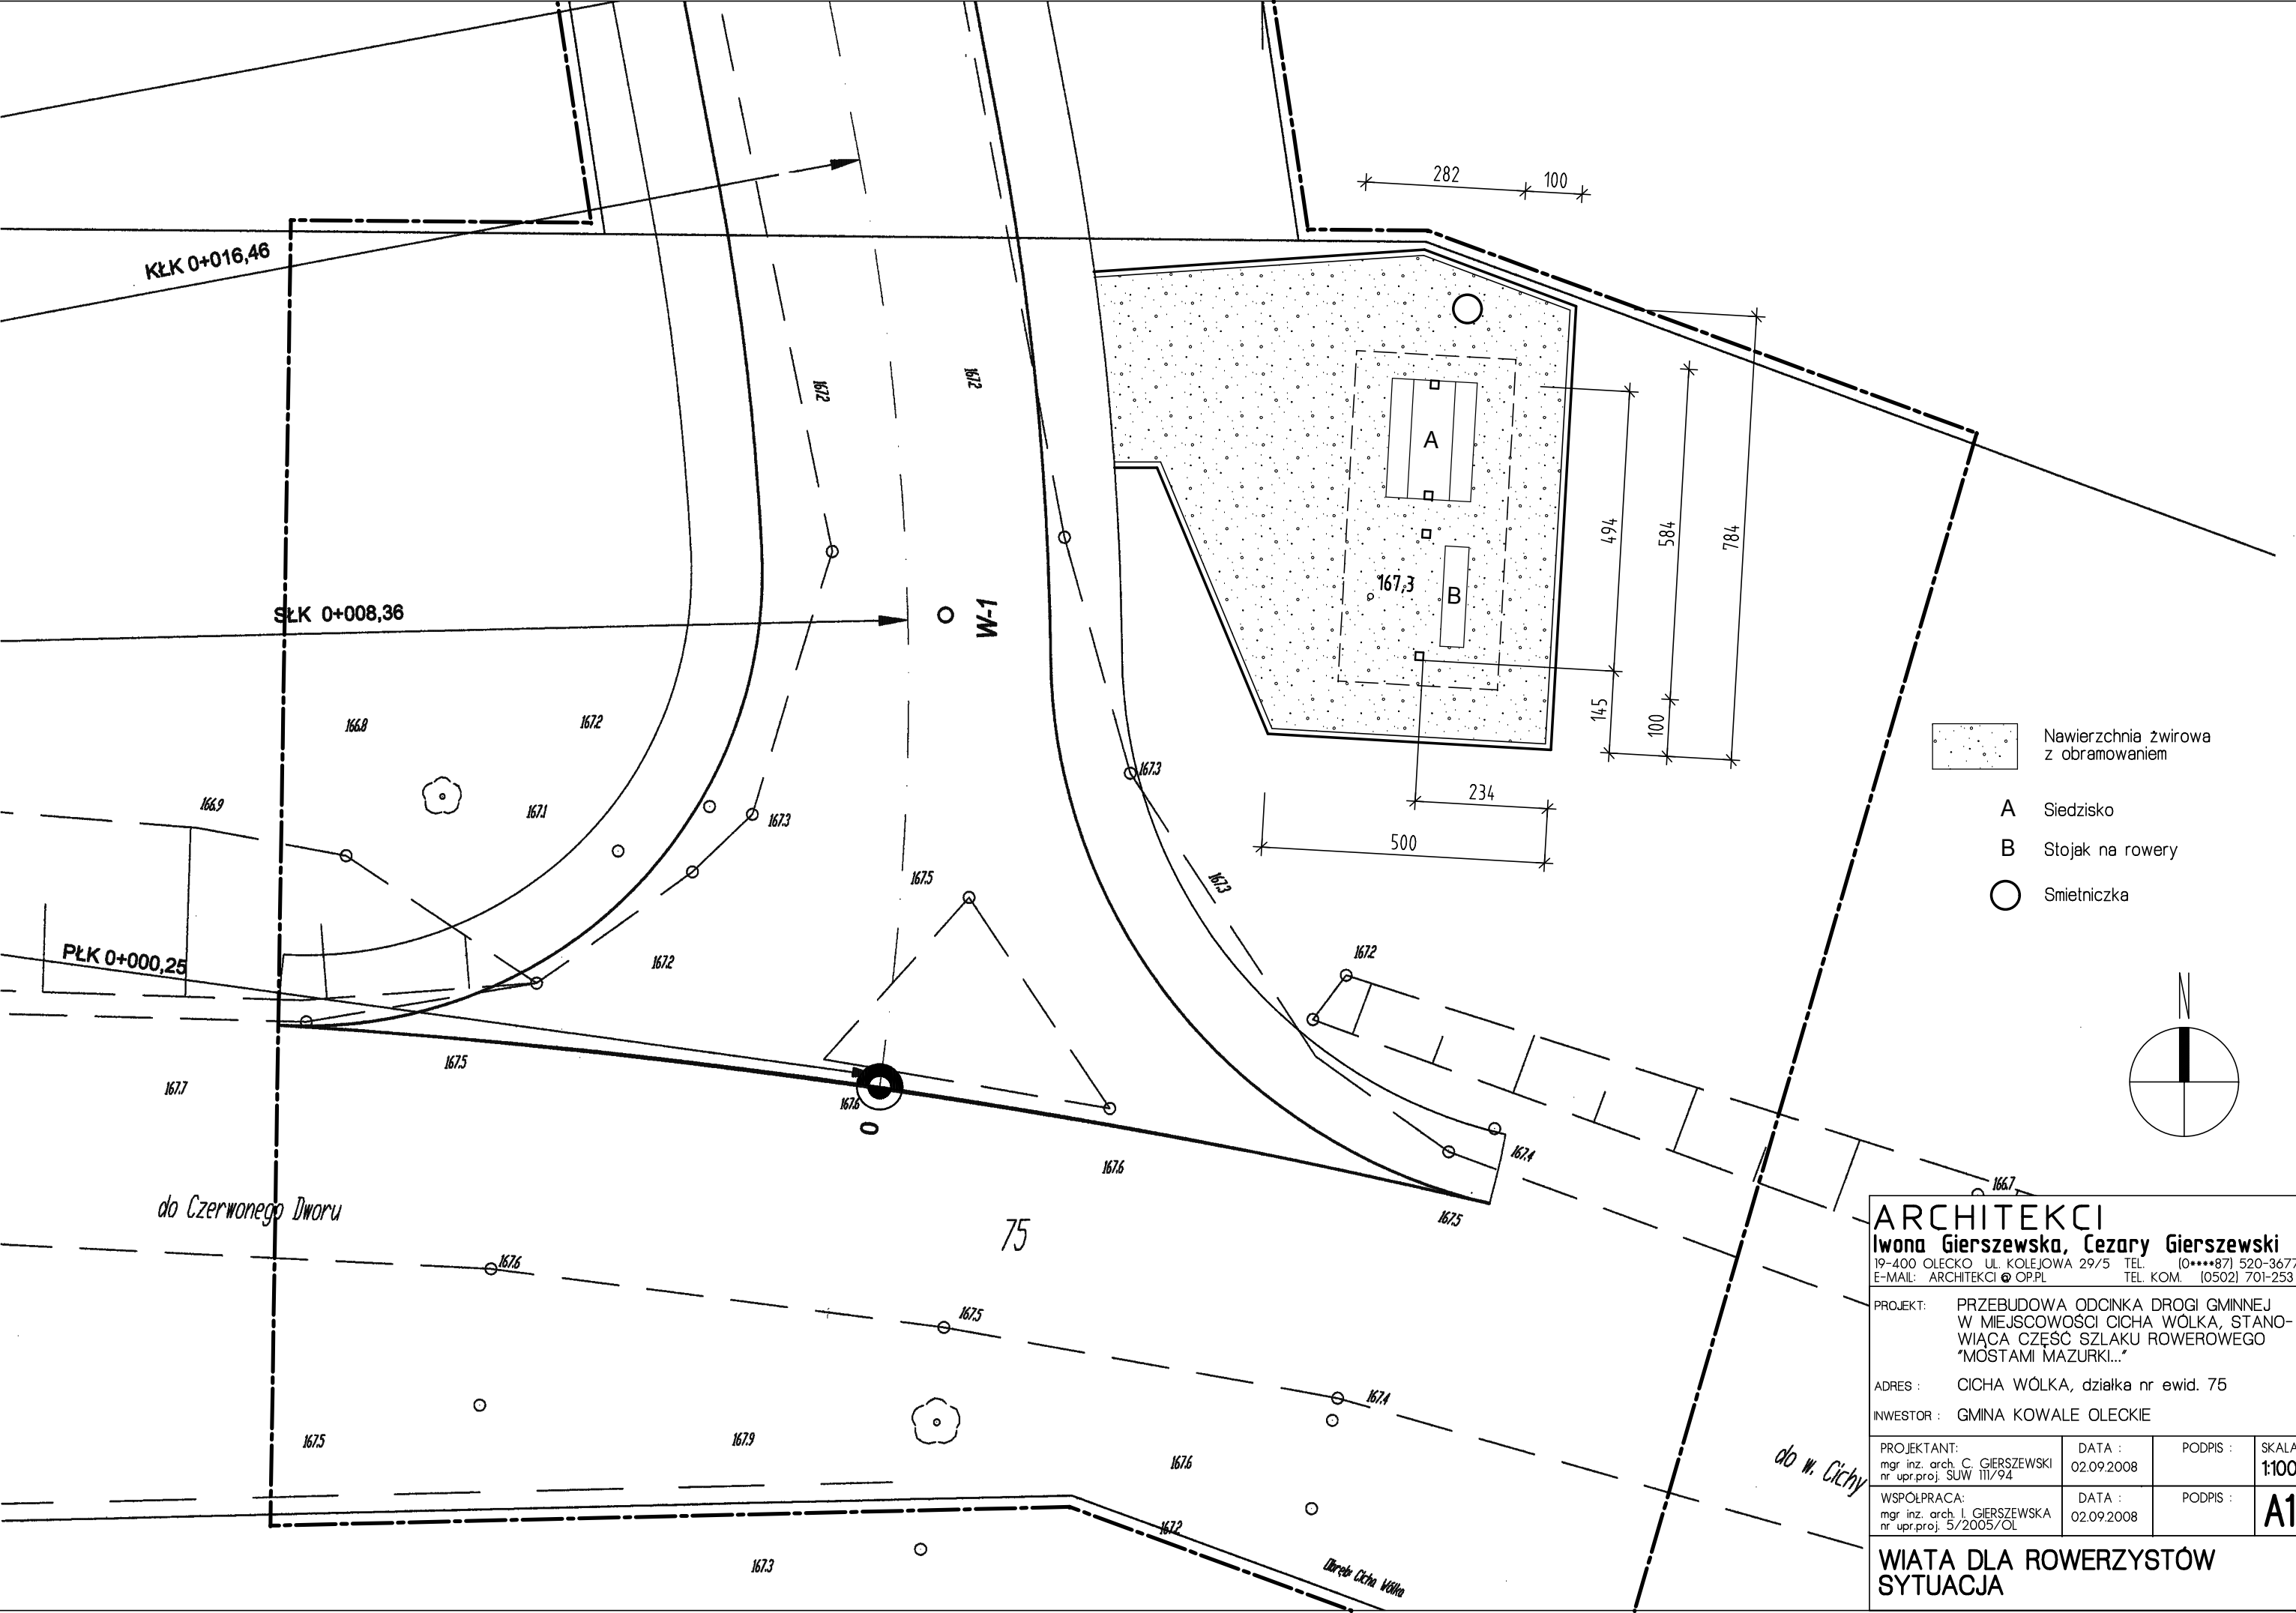

ARCHITEKCI
Iwona Gierszewska, Cezary Gierszewski
19-400 OLECKO UL. KOLEJOWA 29/5 TEL. (0****87) 520-3677
E-MAIL: ARCHITEKCI@OP.PL TEL. KOM. (0502) 701-253

PROJEKT: PRZEBUDOWA ODCINKA DROGI GMINNEJ
W MIEJSCOWOŚCI CICHĄ WÓLKĄ, STANO-
WIĄCĄ CZĘŚĆ SZLAKU ROWEROWEGO
"MOSTAMI MAZURKI..."
ADRES: CICHĄ WÓLKĄ, działka nr ewid. 75
INWESTOR: GMINA KOWALE OLECKIE

PROJEKTANT: mgr inż. arch. C. GIERSEWSKI nr upr.proj. SUW 111/94	DATA : 02.09.2008	PODPIS :	SKALA 1:100
WSPÓŁPRACA: mgr inż. arch. I. GIERSEWSKA nr upr.proj. 5/2005/OL	DATA : 02.09.2008	PODPIS :	A1

WIATA DLA ROWERZYSTÓW
SYTUACJA