


PROJEKT STAJEJ ORGANIZACJI RUCHU
Przebudowa drogi powiatowej nr 1887N
Kowale Oleckie - Sokółki - Dunajek
SKALA 1 : 1000

Rys. nr 3

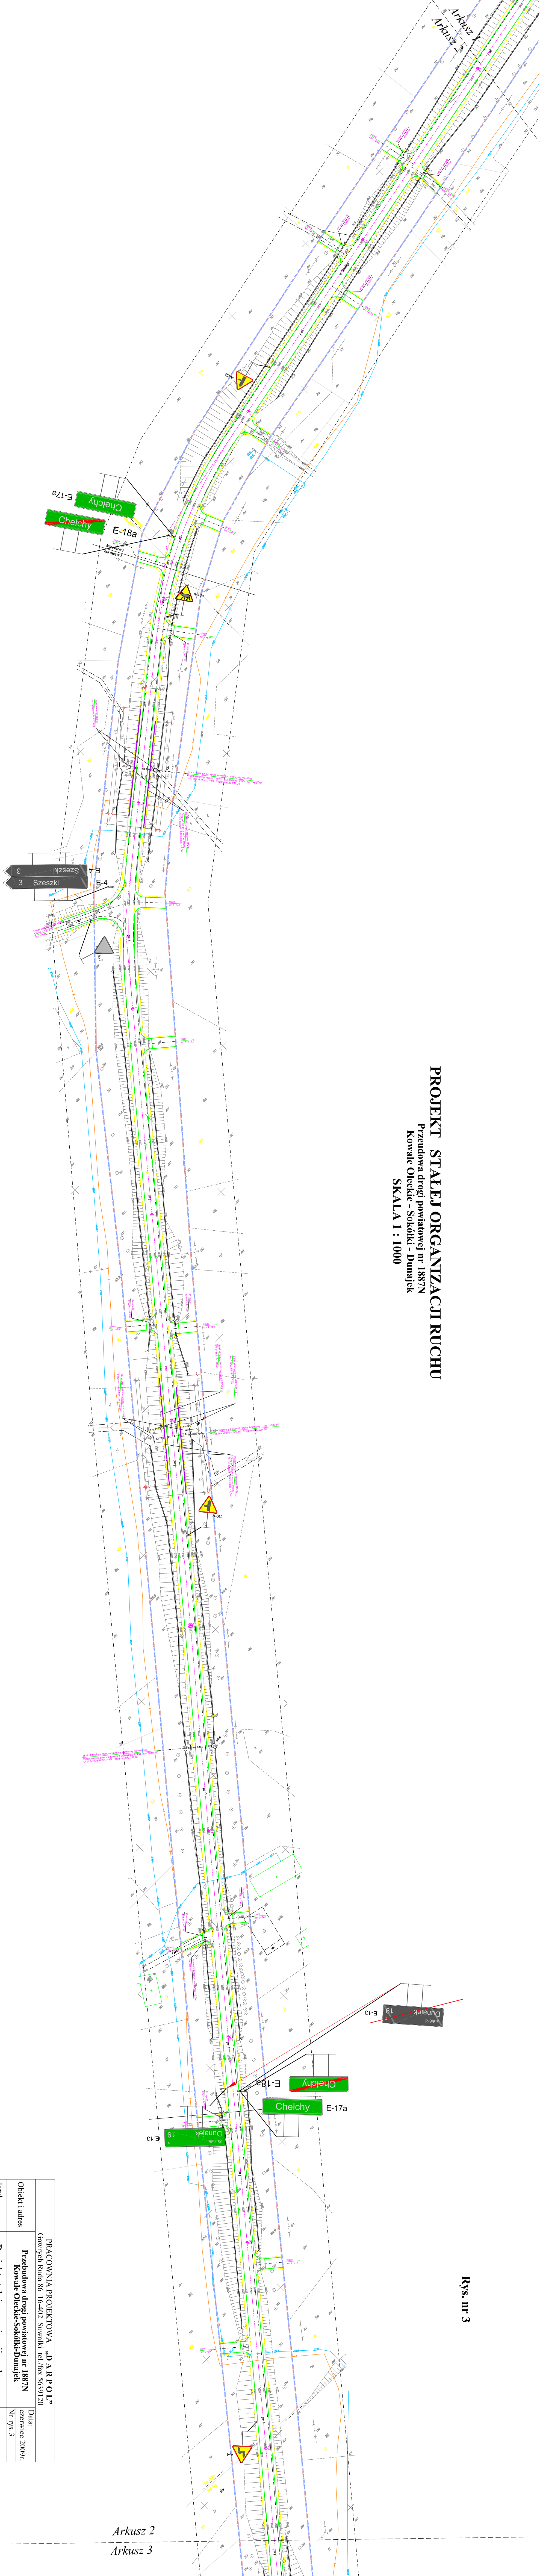

PRACOWNIA PROJEKTOWA „D A R P O L” Gawrych Ruda 86 16-402 Suwałki tel./fax 5639120		Data: czerwiec 2009r.
Objekt i adres	Przebudowa drogi powiatowej nr 1887N Kowale Oleckie-Sokółki-Dunajek	Nr rys. 3
Tytuł opracowania	Projekt stajej organizacji ruchu	Skala: 1 : 1000
Zespół	Inicjator i nazwisko	Nr upr.
Projektant	mgr inż. Zygmunt Dargiewicz	Podpis