


PROJEKT STAJEJ ORGANIZACJI RUCHU

Przebudowa drogi powiatowej nr 1887N
Kowale Oleckie - Sokółki - Dunajek
SKALA 1 : 1000

Rys. nr 6

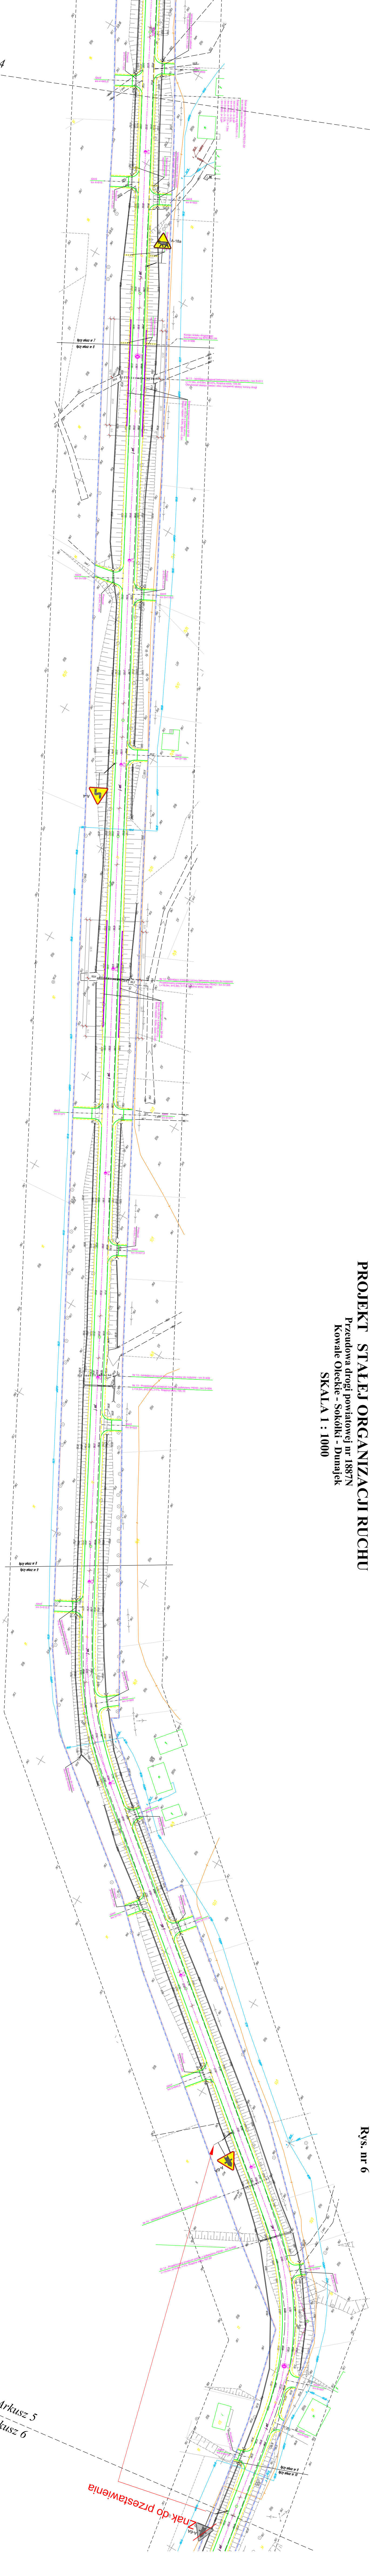

PRACOWNIA PROJEKTOWA „DARPOI” Gawrych Ruda 86 16-402 Suwałki tel./fax 5639120		Data: czerwiec 2009r.	
Obiekt i adres Przebudowa drogi powiatowej nr 1887N Kowale Oleckie-Sokółki-Dunajek		Nr rys. 6	
Tytuł opracowania Projekt stajej organizacji ruchu		Skala: 1 : 1000	
Zespół	Imię i nazwisko	Nr upr.	Podpis
Projektant	mgr inż. Zygmunt Dargiewicz	SLW-597	