


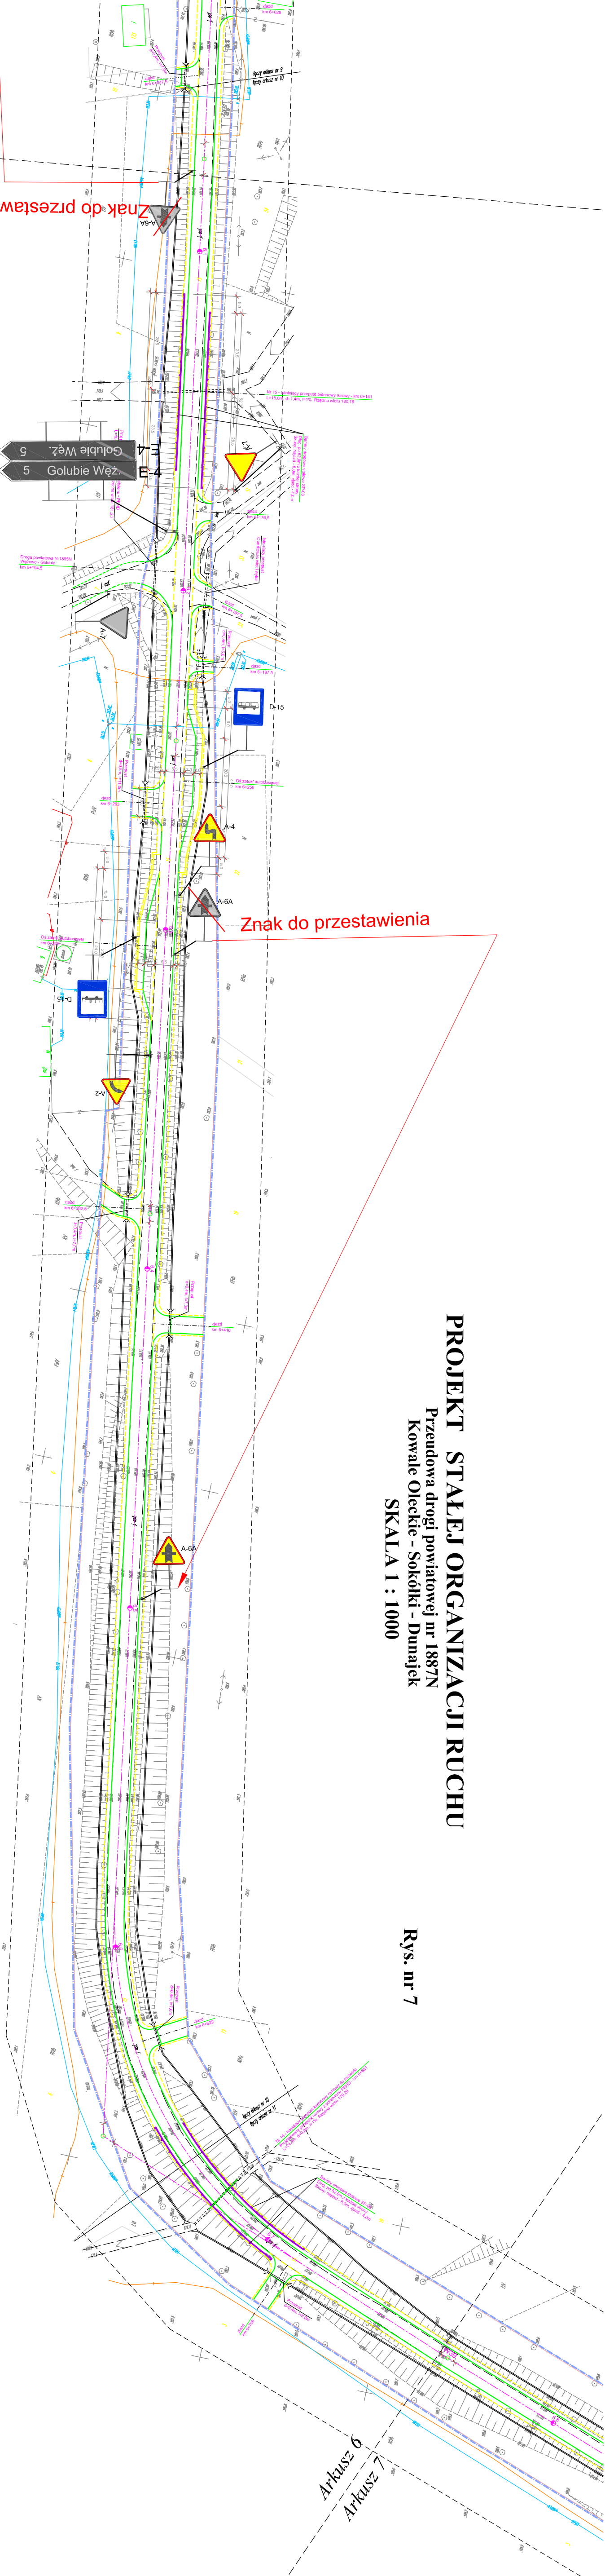

PROJEKT STAŁEJ ORGANIZACJI RUCHU
Przebudowa drogi powiatowej nr 1887N
Kowale Oleckie - Sokółki - Dunajek
SKALA 1 : 1000

Rys. nr 7

PRACOWNIA PROJEKTOWA „D A R P O L” Gawrych Ruda 86 16-402 Suwałki tel./fax 5639120				Data:
Obiekt i adres	Przebudowa drogi powiatowej nr 1887N Kowale Oleckie-Sokółki-Dunajek			Nr rys. 7
Tytuł opracowania	Projekt stałej organizacji ruchu			Skala: 1 : 1000
Zespół	Imię i nazwisko	Nr upr.	Podpis	
Projektant	mgr inż. Zygmunt Dargiewicz	SUW-5/97		