


PROJEKT ZAGOSPODAROWANIA
PROJEKT DROGOWY
Przebudowa drogi powiatowej nr 1887N
Kowale Oleckie - Sokółki - Dunajek
(droga wojewódzka Nr 655)
w km 0+000 do 8+390, długości 8,39km
SKALA 1 : 500



MAPA SYTUACYJNO-WYSOKOŚCIOWA 1:500
(do celów projektowych)
" Droga Kowale Oleckie - Sokółki " ARKUSZ NR 10 (13)
Lksrob: 27/2009 KERG: 767-4/2009
arkusze map: 214.421, 193, 203, 232, 234 i 241
214.423, 024, 031, 032, 033, 064, 071
072, 073, 111, 112, 113 i 181
Mapa aktualna na dzień 2009.05.20 Suwałki dn. 2009.06.10
Laski Geodezyjne Stanisław Essel
16-400 Suwałki, ul. Pacy 8/37

Geodeta Uprawniony
Upr. 16-400
Stanisław Essel
16-400 Suwałki, ul. Pacy 8/37
tel. (0 87) 655 83 15; 0 601 302006

Starostwo Powiatowe w Olecku
W obszarze oznaczonym linią
dokonałem aktualizacji treści mapy zasadniczej
Dokumenty z pomiaru uzupełniającego przyjęto
do zasobu powiatowego w dniu 16-06-2009
i zaewidencjonowałem pod nr 16-4/2009
Niniejsza mapa może służyć do celów projektowych.
Projektowane opłaty podatkowe wymagające pozwolenia na
budowę obciążają wykończony i ukończony powiatowemu
przez jednostki uprawnione do wystawiania prac geodezyjnych
GEODETA POWIATOWY
W Olecku, 16-06-2009
mgr inż. Marek Krawczuk

Nie wyklucza się istnienia
w terenie innych nie wskazanych
na niniejszej mapie urządzeń
podziemnych, które nie były
zgłoszone do inwentaryzacji
powykonawczej zgodnie z art. 27
ustawy z dnia 17 maja 1989 r.
- Prawo geodezyjne i kartografi-
czne (Dz.U. Nr 30, poz. 163)

LEGENDA:

- linia rozgraniczająca	- chodniki z kostki betonowej gr. 6cm
- zakres opracowania	- zieleni drogowa
- projektowana linia rozgraniczająca	- wjazdy bramowe z kostki bet. gr. 8cm
- istn. kable telefoniczne	- zjazdy gospodarcze z betonu asfaltowego
- istn. sieć wodociągowa	- pobocza żwirowe gr. 12cm
- istn. kanalizacja sanitarna	- jezdnia z betonu asfaltowego
- istn. kable energetyczne	- nawierzchnia gruntowa
- nr geod. działki pasa drogowego	
- działki w części zajęte pod pas drogowy	
- odwiert geotechniczny	
- drzewa do wycinki	
- granice działek	

PRACOWNIA PROJEKTOWA „DARPOL” Gawrych Ruda 86 16-402 Suwałki tel./fax 5639120		
Obiekt i adres	Przebudowa drogi powiatowej nr 1887N Kowale Oleckie - Sokółki - Dunajek (droga wojewódzka Nr 655) w km 0+000 do 8+390, długości 8,39km	Data: lipiec 2009 r.
Tytuł opracowania	PROJEKT ZAGOSPODAROWANIA PROJEKT DROGOWY	Nr rys.
Zespół	Imię i nazwisko mgr inż. Zygmunt Dargiewicz	Skala: 1 : 500
Projektant	Nr upr. SUW-5/97	Podpis
Sprawdzający	mgr inż. Marek Otrocki SUW-81/94	