

PROJEKT ZAGOSPODAROWANIA
PROJEKT DROGOWY
Przebudowa drogi powiatowej nr 1887N
Kowale Oleckie - Sokółki - Dunajek
(droga wojewódzka Nr 655)
w km 0+000 do 8+390, długości 8,39km
SKALA 1 : 500

LEGENDA:

- linia rozgraniczająca
- zakres opracowania
- projektowana linia rozgraniczająca
- istn. kable telefoniczne
- istn. sieć wodociągowa
- istn. kanalizacja sanitarna
- istn. kable energetyczne
- nr geod. działki pasa drogowego
- działki w części zajęte pod pas drogowy
- odwiert geotechniczny
- drzewa do wyinku
- granice działek
- chodniki z kostki betonowej gr. 6cm
- zieleni drogowa
- wjazdy bramowe z kostki bet. gr. 8cm
- zjazdy gospodarcze z bet. asfaltowego
- pobocza żwirowe gr. 12cm
- jezdnie z betonu asfaltowego
- nawierzchnia gruntowa


MAPA SYTUACYJNO-WYSOKOŚCIOWA 1:500
(do celów projektowych)
"Droga Kowale Oleckie - Sokółki"
ARKUSZ NR 13 (13)

Lk.srob: 27/2009 KERG: 767-4/2009
arkusze map: 214.421, 193, 194, 203, 232, 234 i 241
214.423, 024, 031, 032, 033, 064, 071,
072, 073, 111, 112, 113 i 161
Mapa aktualna na dzień 2009.05.20 Suwałki dn. 2009.06.10.

Usługi Geodezyjne Stanisław Essel
16-400 Suwałki ul. Pałac 8/37

Starostwo Powiatowe w Olecku
W obszarze oznaczonym linią
Dokonano aktualizacji (tzw. mapy zasadniczej).
Dokumenty z pomiaru uzupełniającego przyjęto
do zasobu powiatowego w dniu
i zaewidencjonowano pod nr
Niniejsza mapa może służyć do celów projektowych.
Projektowane obiekty budowlane wymagające pozwolenia na
budowę podlegają wytyczeniu i inwentaryzacji powykończowej
przez jednostki uprawnione do wykonywania prac geodezyjnych.
Olecko, 16.06.2009
Geodeza Powiatowa
mgr inż. Czesław Krasowski

Nie wyklucza się istnienia
w terenie innych nie wskazanych
na niniejszej mapie obiektów
podziemnych, które mogą być
zgłoszone do inwentaryzacji
powykończowej zgodnie z art. 87
ustawy z dnia 17 maja 1999 r.
- Prawo geodezyjne i kartograficzne
(Dz.U. Nr 30, poz. 163)

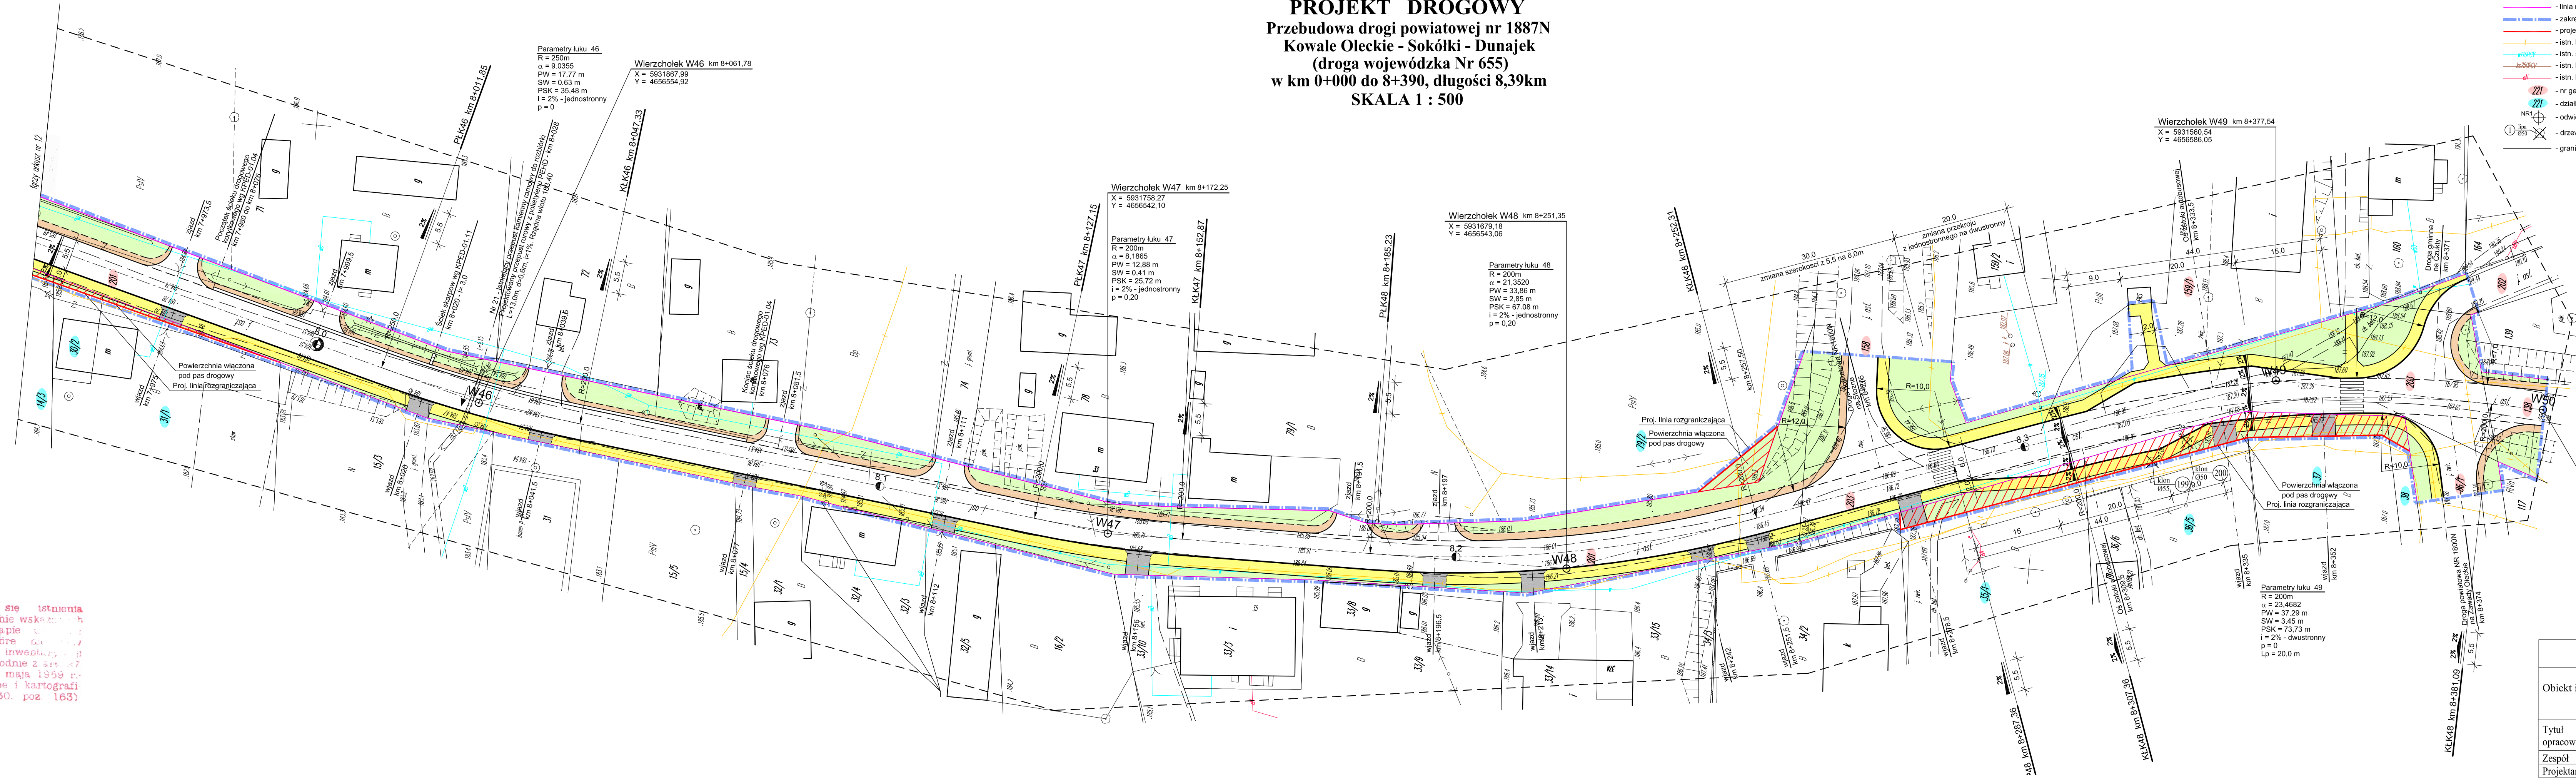

PRACOWNIA PROJEKTOWA „DARPOL” Gawrych Ruda 86 16-402 Suwałki tel./fax 5639120		
Objekt i adres	Przebudowa drogi powiatowej nr 1887N Kowale Oleckie - Sokółki - Dunajek (droga wojewódzka Nr 655) w km 0+000 do 8+390, długości 8,39km	Data: lipiec 2009 r.
Tytuł opracowania	PROJEKT ZAGOSPODAROWANIA PROJEKT DROGOWY	Nr rys.
Zespół	Imię i nazwisko mgr inż. Zygmunt Dargiewicz	Podpis
Projektant	SUW-5/97	
Sprawdzający	mgr inż. Marek Otrócki SUW-81/94	