


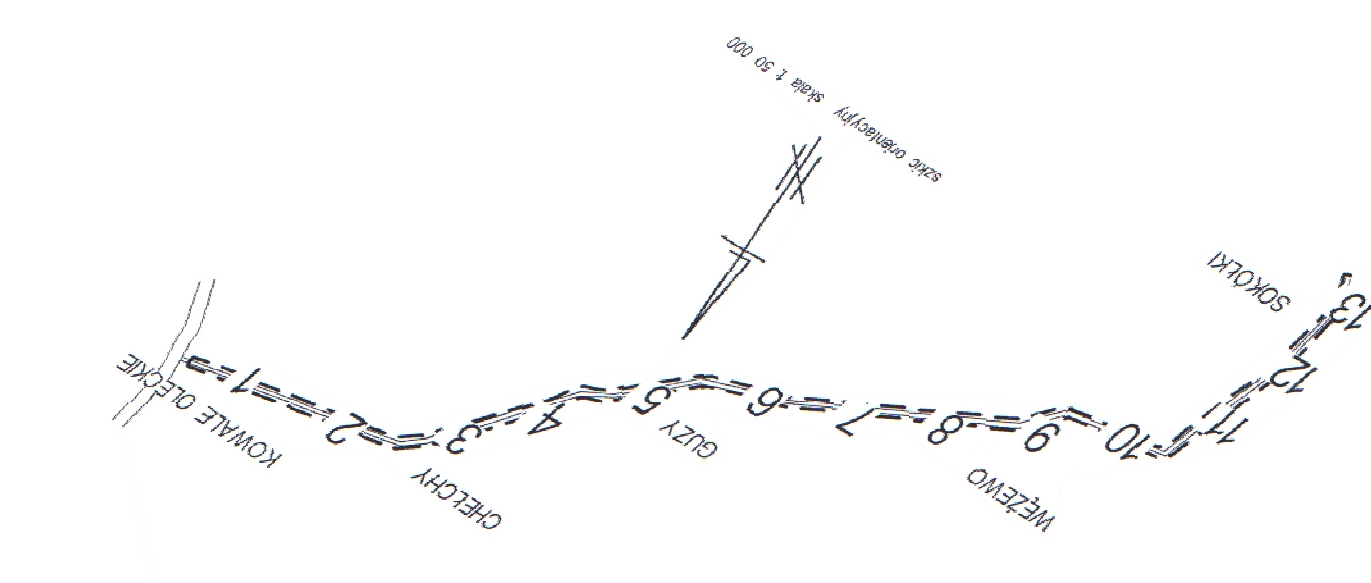

MAPA SYTUACYJNO-WYSOKOŚCIOWA 1:500
(do celów projektowych)
"Droga Kowale Oleckie - Sokółki"
ARKUSZ NR 7 (13)

Lksrób: 27/2009 KERG: 767-4/2009
arkusze map: 214.421, 193, 194, 203, 232, 234 i 241
214.423, 024, 031, 032, 033, 064, 071,
072, 073, 111, 112, 113 i 151

Mapa aktualna na dzień: 2009.05.20 Suwałki dn. 2009.08.10


Urząd Geodezyjny Starostwo Eszel
8-400 Suwałki, ul. Pałac 8/37

Geodeta Uprawniony
Up. Nr 604
Stanisław Eszel
16-400 Suwałki, ul. Pałac 8/37
tel. (0) 87 671 545 83 15; 0 601 392045

Starostwo Powiatowe w Olecku
W obszarze oznaczonym linią
Dokonało aktualizacji treści mapy zasadniczej.
Dokumenty z pominięciem aktualizacji przysięgi
go załącznik powiatowego w Olecku
i zaświadczono pod nr.
Niniejsza mapa może służyć do celów projektowych.
Przebieg drogi budowanej wyznacza linia
budowa, pomiar, sytuacja i orientacja, powołanych
została na podstawie danych geodezyjnych.

Olecko, 16.06.2009
mgr inż. Czesław Krasowski

Nie wyklucza się istnienia
w terenie innych nie wskazanych
na niniejszej mapie
podziemnych, które mogą być
zgodnie z zapisami
powszechnymi, zgodnie z art. 67
ustawy z dnia 17 maja 1989 r.
ustawy z dnia 17 maja 1989 r.
ustawy z dnia 17 maja 1989 r.
ustawy z dnia 17 maja 1989 r.

 

LEGENDA:

- linia rozgraniczająca
- zakres opracowania
- projektowana linia rozgraniczająca
- istn. kable telefonizacyjne
- istn. kable wodociągowe
- istn. kanalizacja sanitarna
- istn. kable energetyczne
- nr geod. działki pasa drogowego
- działki w części zajęte pod pas drogowy
- odwiert geotechniczny
- drzewa do wycinki
- granice działek
- chodniki z kostki betonowej gr. 6cm
- zieleni drogową
- wjazdy bramowe z kostki bet. gr. 8cm
- zjazdy gospodarcze z betonu asfaltowego
- pobocza żwirowe gr. 12cm
- jezdnie z betonu asfaltowego
- nawierzchnia gruntowa

PRACOWNIA PROJEKTOWA „DARPOL” Gawrych Ruda 86 16-402 Suwałki tel./fax 5639120			
Obiekt i adres	Przebudowa drogi powiatowej nr 1887N Kowale Oleckie - Sokółki - Dunajek (droga wojewódzka Nr 655) w km 0+000 do 8+390, długości 8,39km		Data: lipiec 2009 r.
Tytuł opracowania	PROJEKT ZAGOSPODAROWANIA PROJEKT DROGOWY		Skala: 1 : 500
Zespół	Imię i nazwisko	Nr upr.	Podpis
Projektant	mgr inż. Zygmunt Dargiewicz	SUW-5/97	
Sprawdzający	mgr inż. Marek Odrocki	SUW-81/94	