


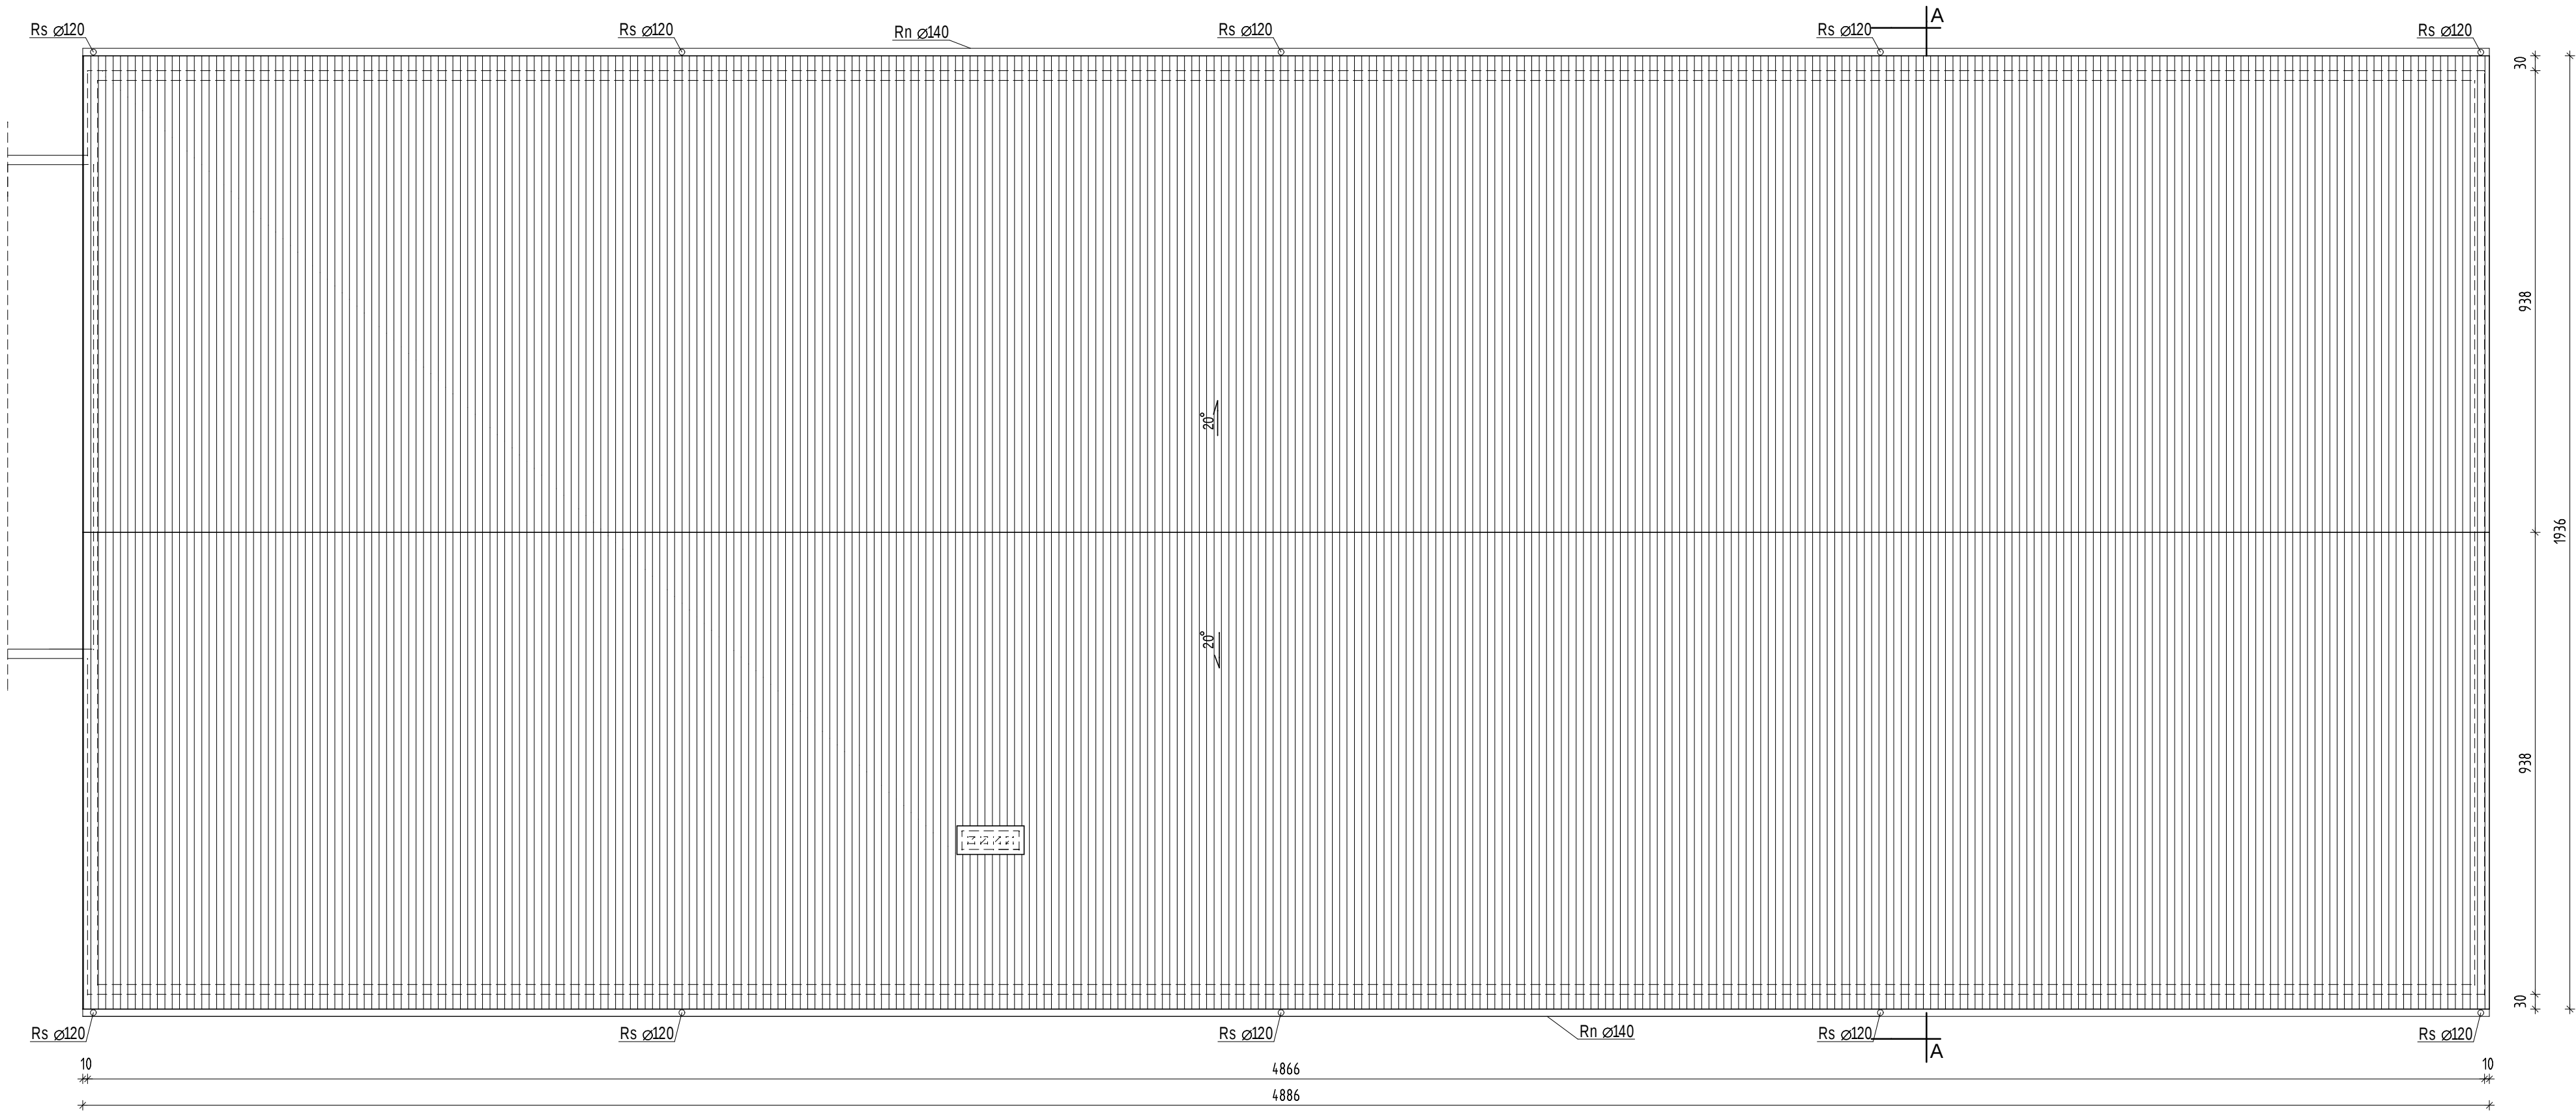

Jednostka projektowa: BIURO USŁUG PROJEKTOWYCH I BUDOWLANYCH inż. Nina Werstak			
Nazwa obiektu: MODERNIZACJA BUDYNKU GOSPODARCZO-GARAŻOWEGO			Nr arkusza
Nazwa rysunku: RZUT POŁĄCZI DACHU			B-3
Projektant	Nr uprawnień	Podpis	Skala 1 : 100
mgr inż. Ewa Skarżyńska	SUW-15/85		