

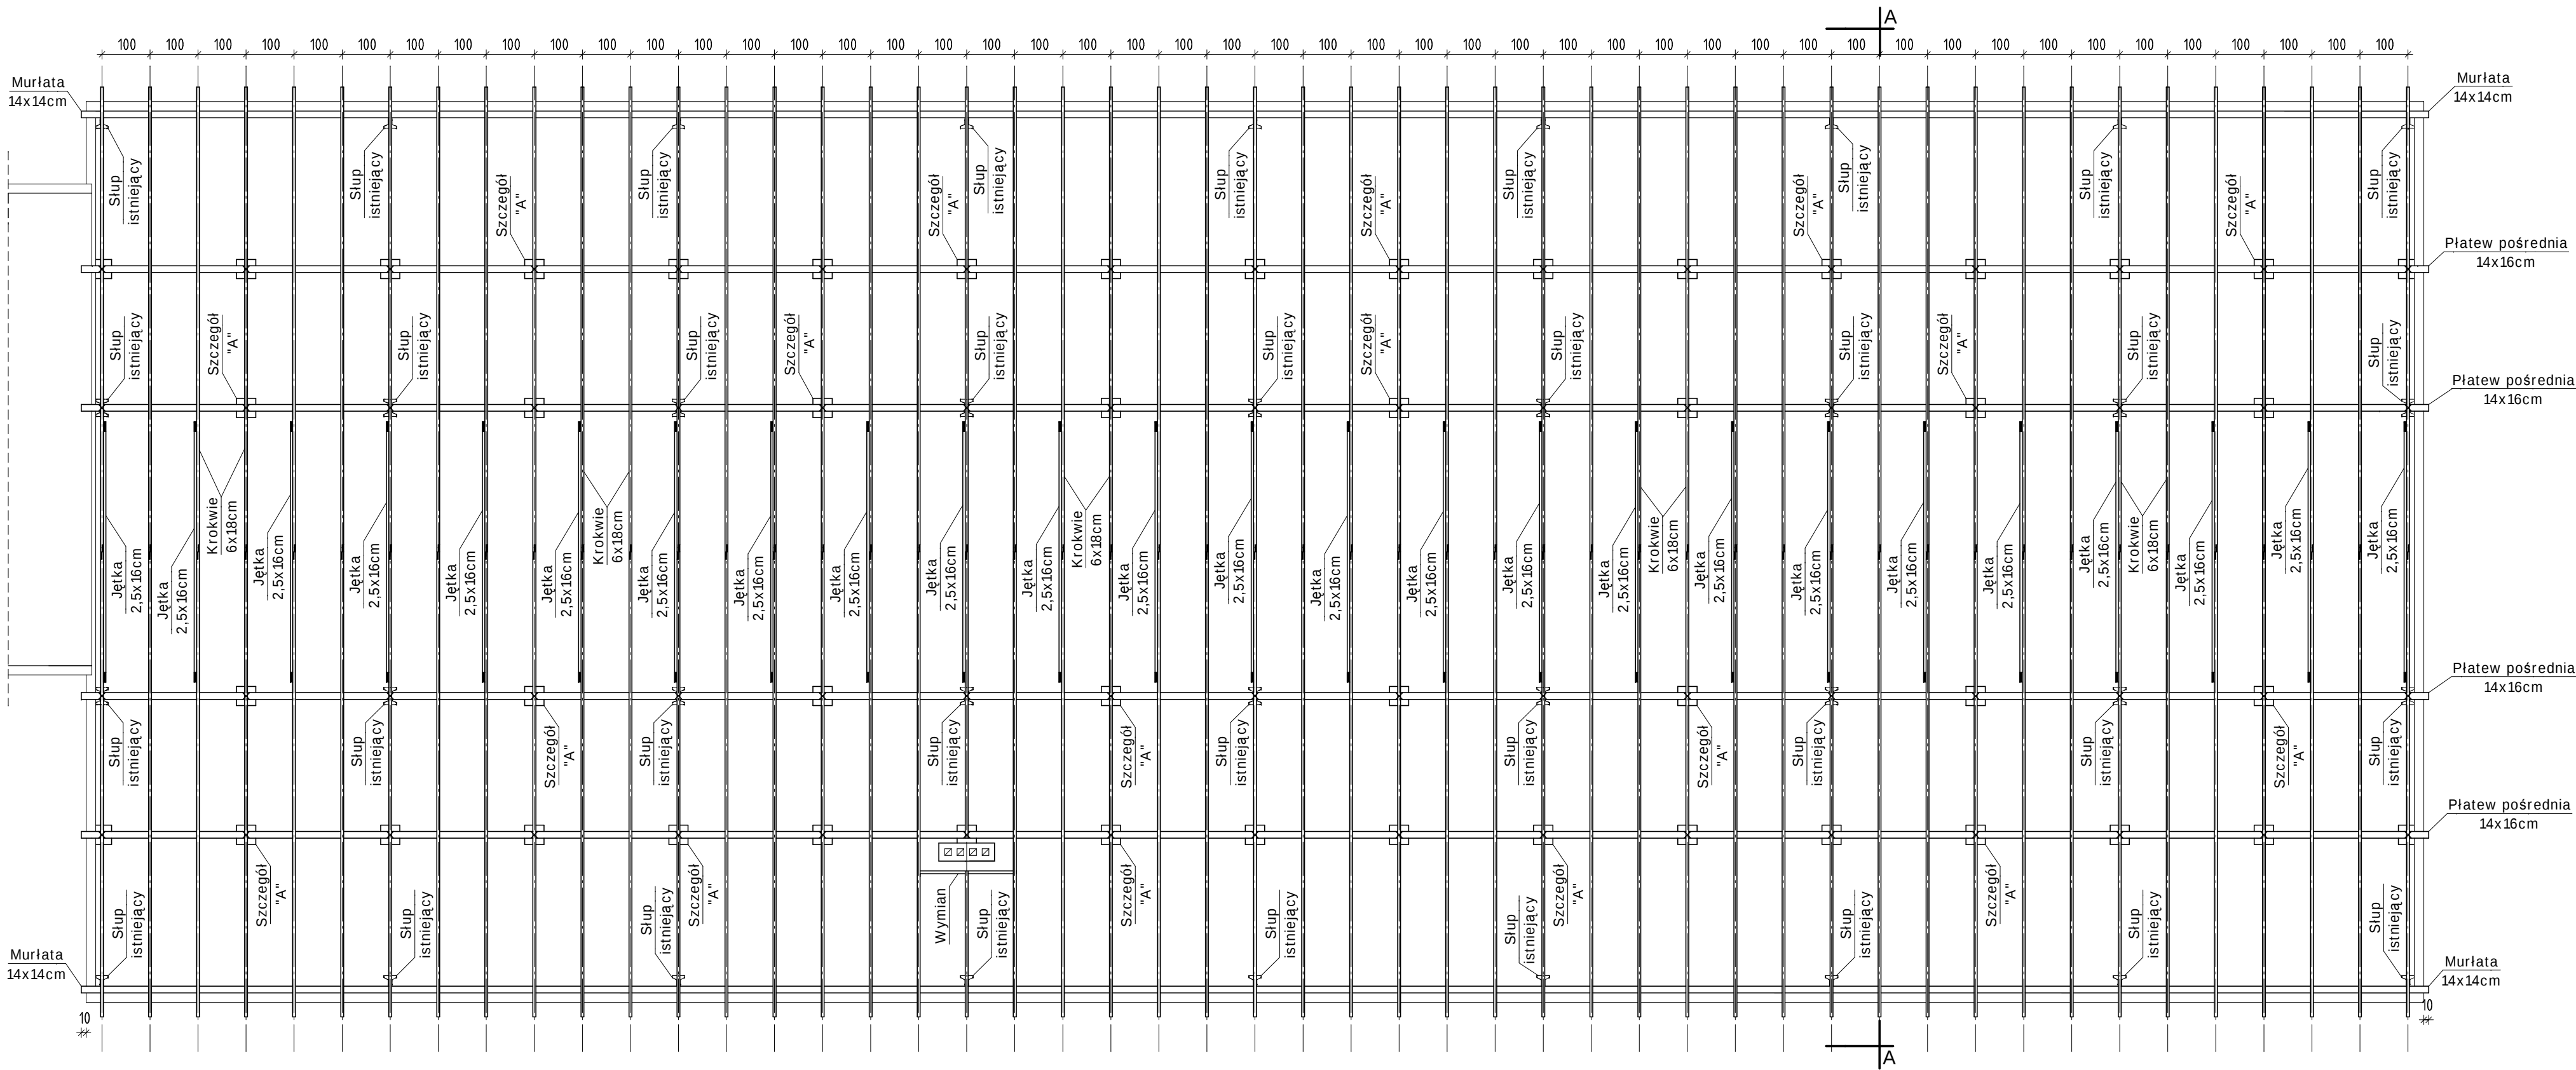


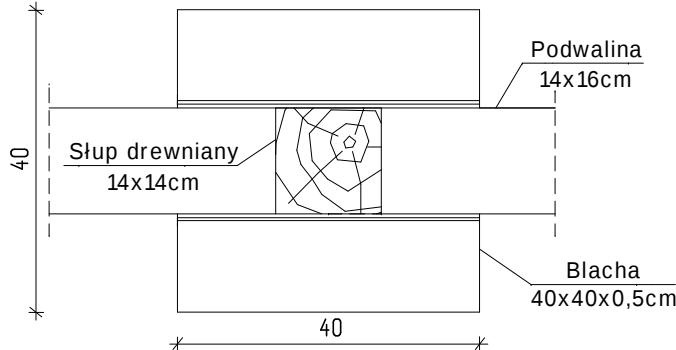

Szczegół "A"

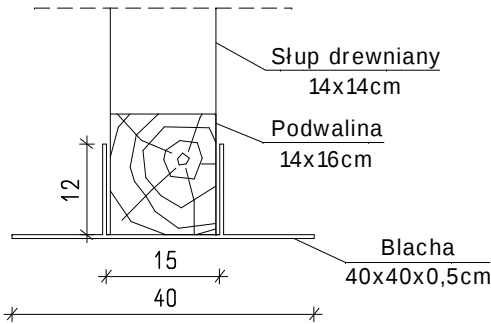

UWAGA:

Elementy drewniane należy zabezpieczyć preperetem służącym do ochrony drewna przed działaniem grzybów domowych, grzybów pleśniowych, szkodników i ognia.

Elementy drewniane w miejscu oparcia na murze zabezpieczyć papą.

Zamawiając elementy drewniane należy do długości każdego elementu dodać 20 cm.

Blachę czołową (Szczegół "A") umieścić pomiędzy istniejącym dachem prefabrykowanym, a podwalinami w miejscach, gdzie słupy drewniane projektowanej konstrukcji więźby dachowej nie stoją bezpośrednio na istniejących słupach prefabrykowanych.

Jednostka projektowa: BIURO USŁUG PROJEKTOWYCH I BUDOWLANYCH inż. Nina Werstak			
Nazwa obiektu: MODERNIZACJA BUDYNKU GOSPODARCZO-GARAŻOWEGO		Nr arkusza	
Nazwa rysunku: RZUT WIĘZBY DACHOWEJ		B-2	
Projektant	Nr uprawnień	Podpis	Skala 1 : 100
mgr inż. Ewa Skarżyńska	SUW-15/85		