


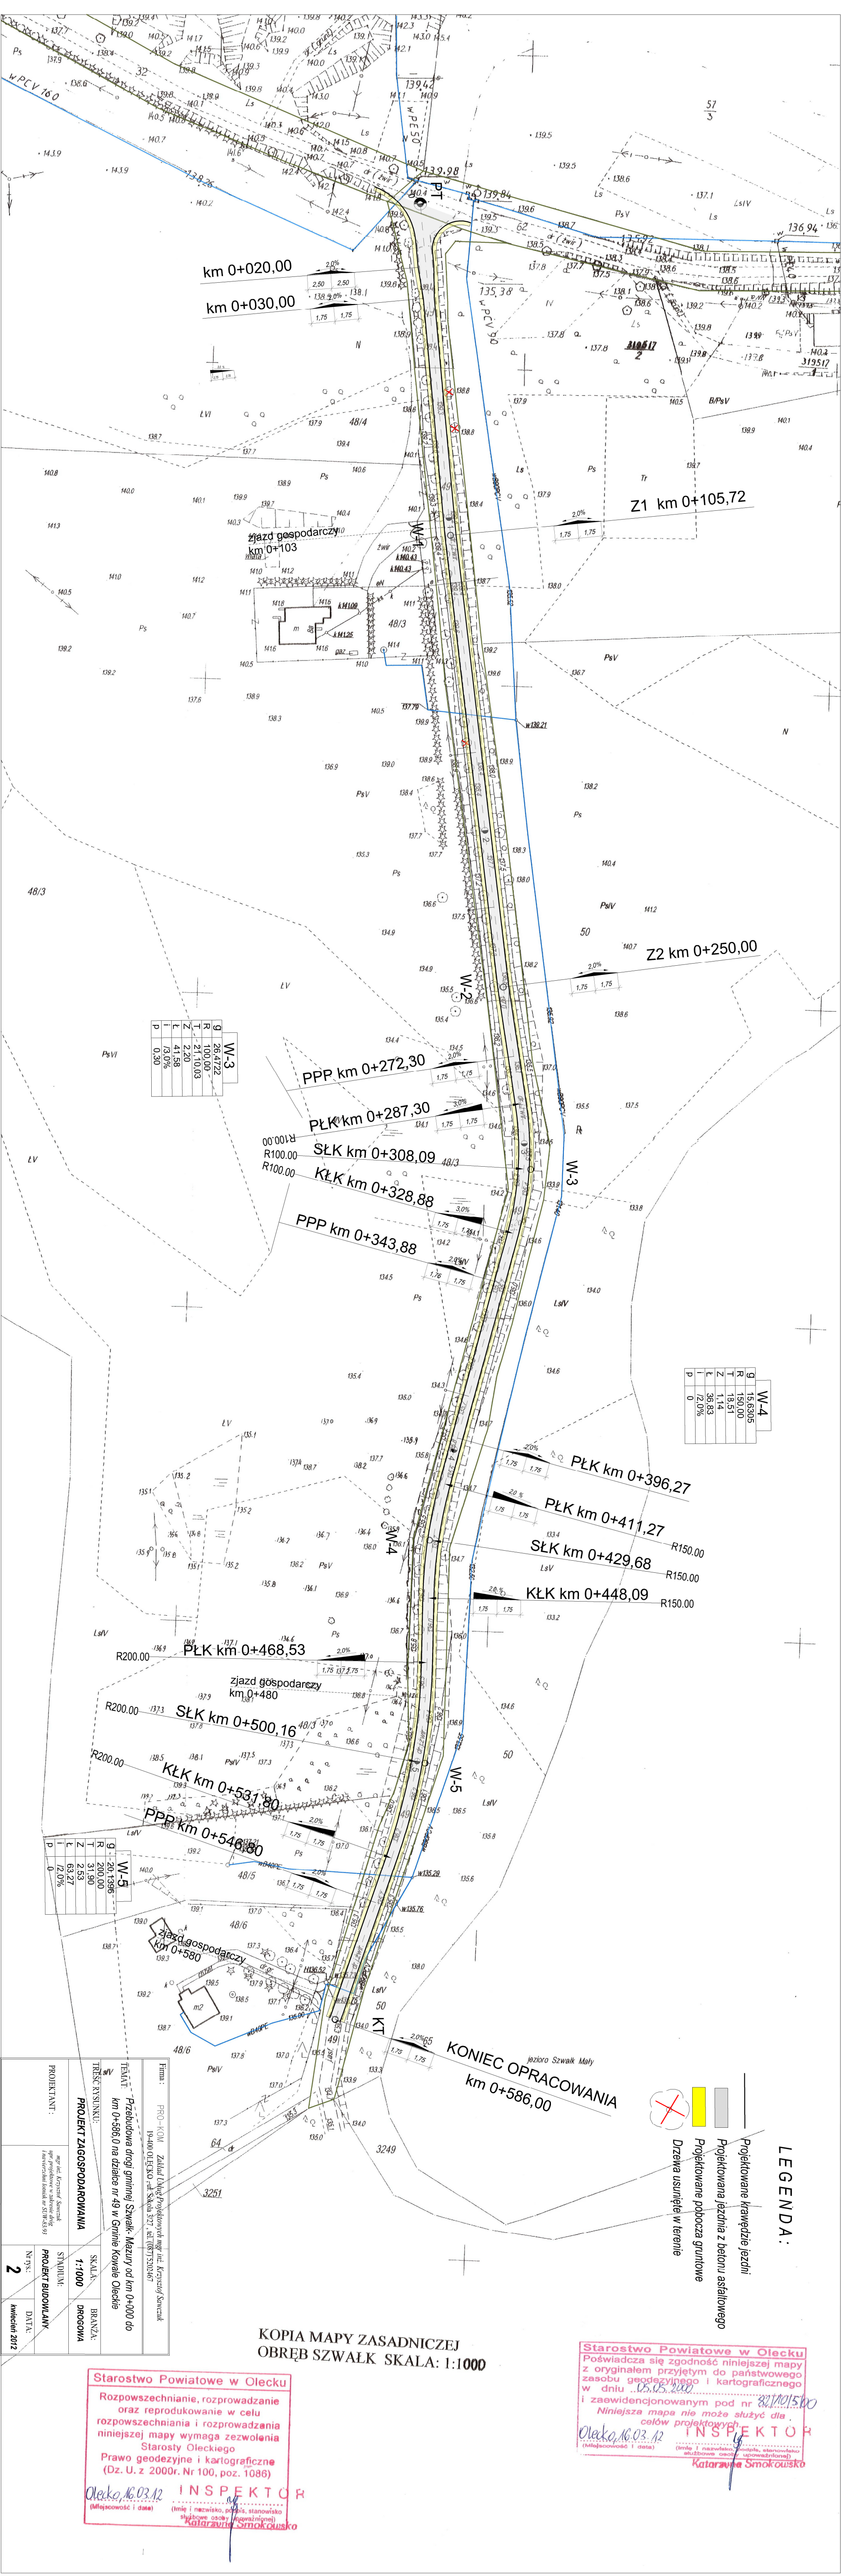

g	W-3
R	26.4722
T	100.00
Z	21.1003
L	2.20
P	0.50

g	W-4
R	15.6305
T	150.00
Z	1.51
L	36.83
P	12.0%

g	W-5
R	20.1396
T	200.00
Z	3.90
L	2.537
P	12.0%

PROJEKTANT:	STADIUM:	DATA:
PROJEKT ZAGOSPODAROWANIA	PROJEKT BUDOWLANY	2
kwiecień 2012		

Starostwo Powiatowe w Olecku
Rozpowszechnianie, rozprowadzanie oraz reprodukcowanie w celu rozpowszechniania i rozprowadzania niniejszej mapy wymaga zezwolenia Starosty Oleckiego
Prawo geodezyjne i kartograficzne (Dz. U. z 2000r. Nr 100, poz. 1086)
Olecko, 16.03.12
INSPEKTOR
(niezależność i data)

Starostwo Powiatowe w Olecku
Poświadczam zgodność niniejszej mapy z oryginałem przyjętym do państwowego zasobu geodezyjnego i kartograficznego w dniu 15.03.2012
Niniejsza mapa nie może służyć do celów projektowych
Olecko, 16.03.12
INSPEKTOR
(niezależność i data)

- LEGENDA:
- Projekowane krawędzie jezdni
 - Projekowana jezdnia z betonu asfaltowego
 - Projekowane podłoża gruntowe
 - Drzewa usunięte w terenie

KOPIA MAPY ZASADNICZEJ
OBRĘB SZWAŁK SKALA: 1:1000