


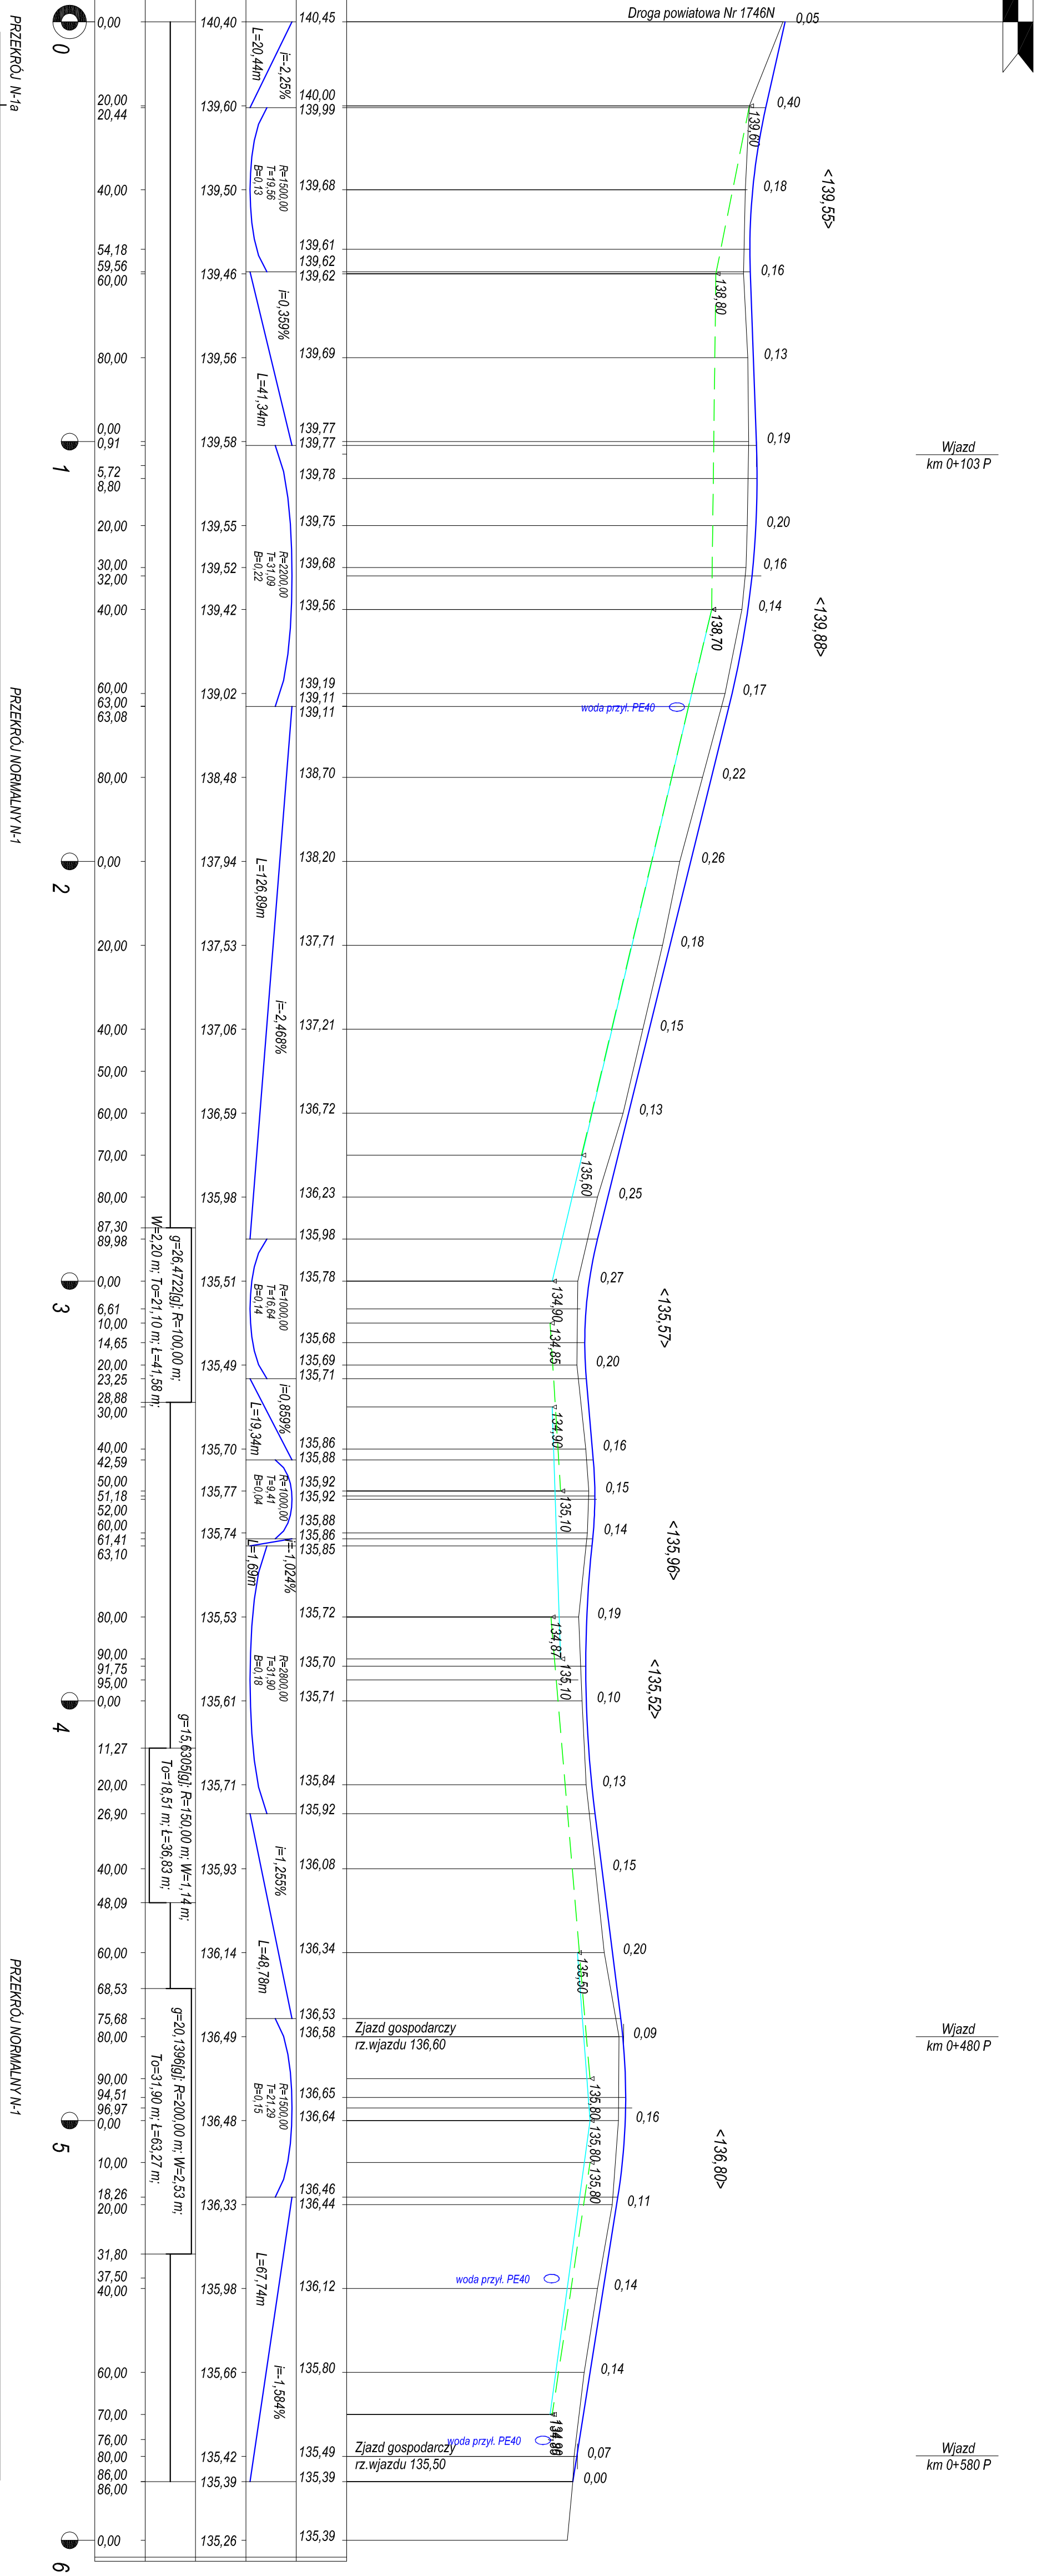

LEGENDA:

DROGA GMINNA KL."L"

 $V_p = 30 \text{ km/h}$

SZEROKOŚĆ JEZDNI - 3,50m
KATEGORIA BUDOWY - KP1

БỘ TƯ LỆNH QUÂN

RÖW / EWOSTRONNY

Forma :		PRO-KOM	
		Zakład Usług Projektowych i Instalacji Krzysztof Szwed	
		19-040 OLECKO, ul. Śwob. 3/7, tel.(087) 5202467	
TEMAT :		Przebudowa drogi gminnej Szwęk - Mazury od km 0+000 do km 3+588 na odcinku nr 49 w Gminie Kowale Oleckie	
TYPISZ RYSUNKÓW :		SKALA:	BRANŻA:
PROFIL PODŁOŻY		1:100/1000	DRÓGOWA
PROJEKTANT :		STADIUM :	
Oprac. na podstawie Rozkazu i mapy projektowej, załączając i uwzględniając dane z SI-301		Nr. rys.:	DATA:
		4	Wrzesień 2012