


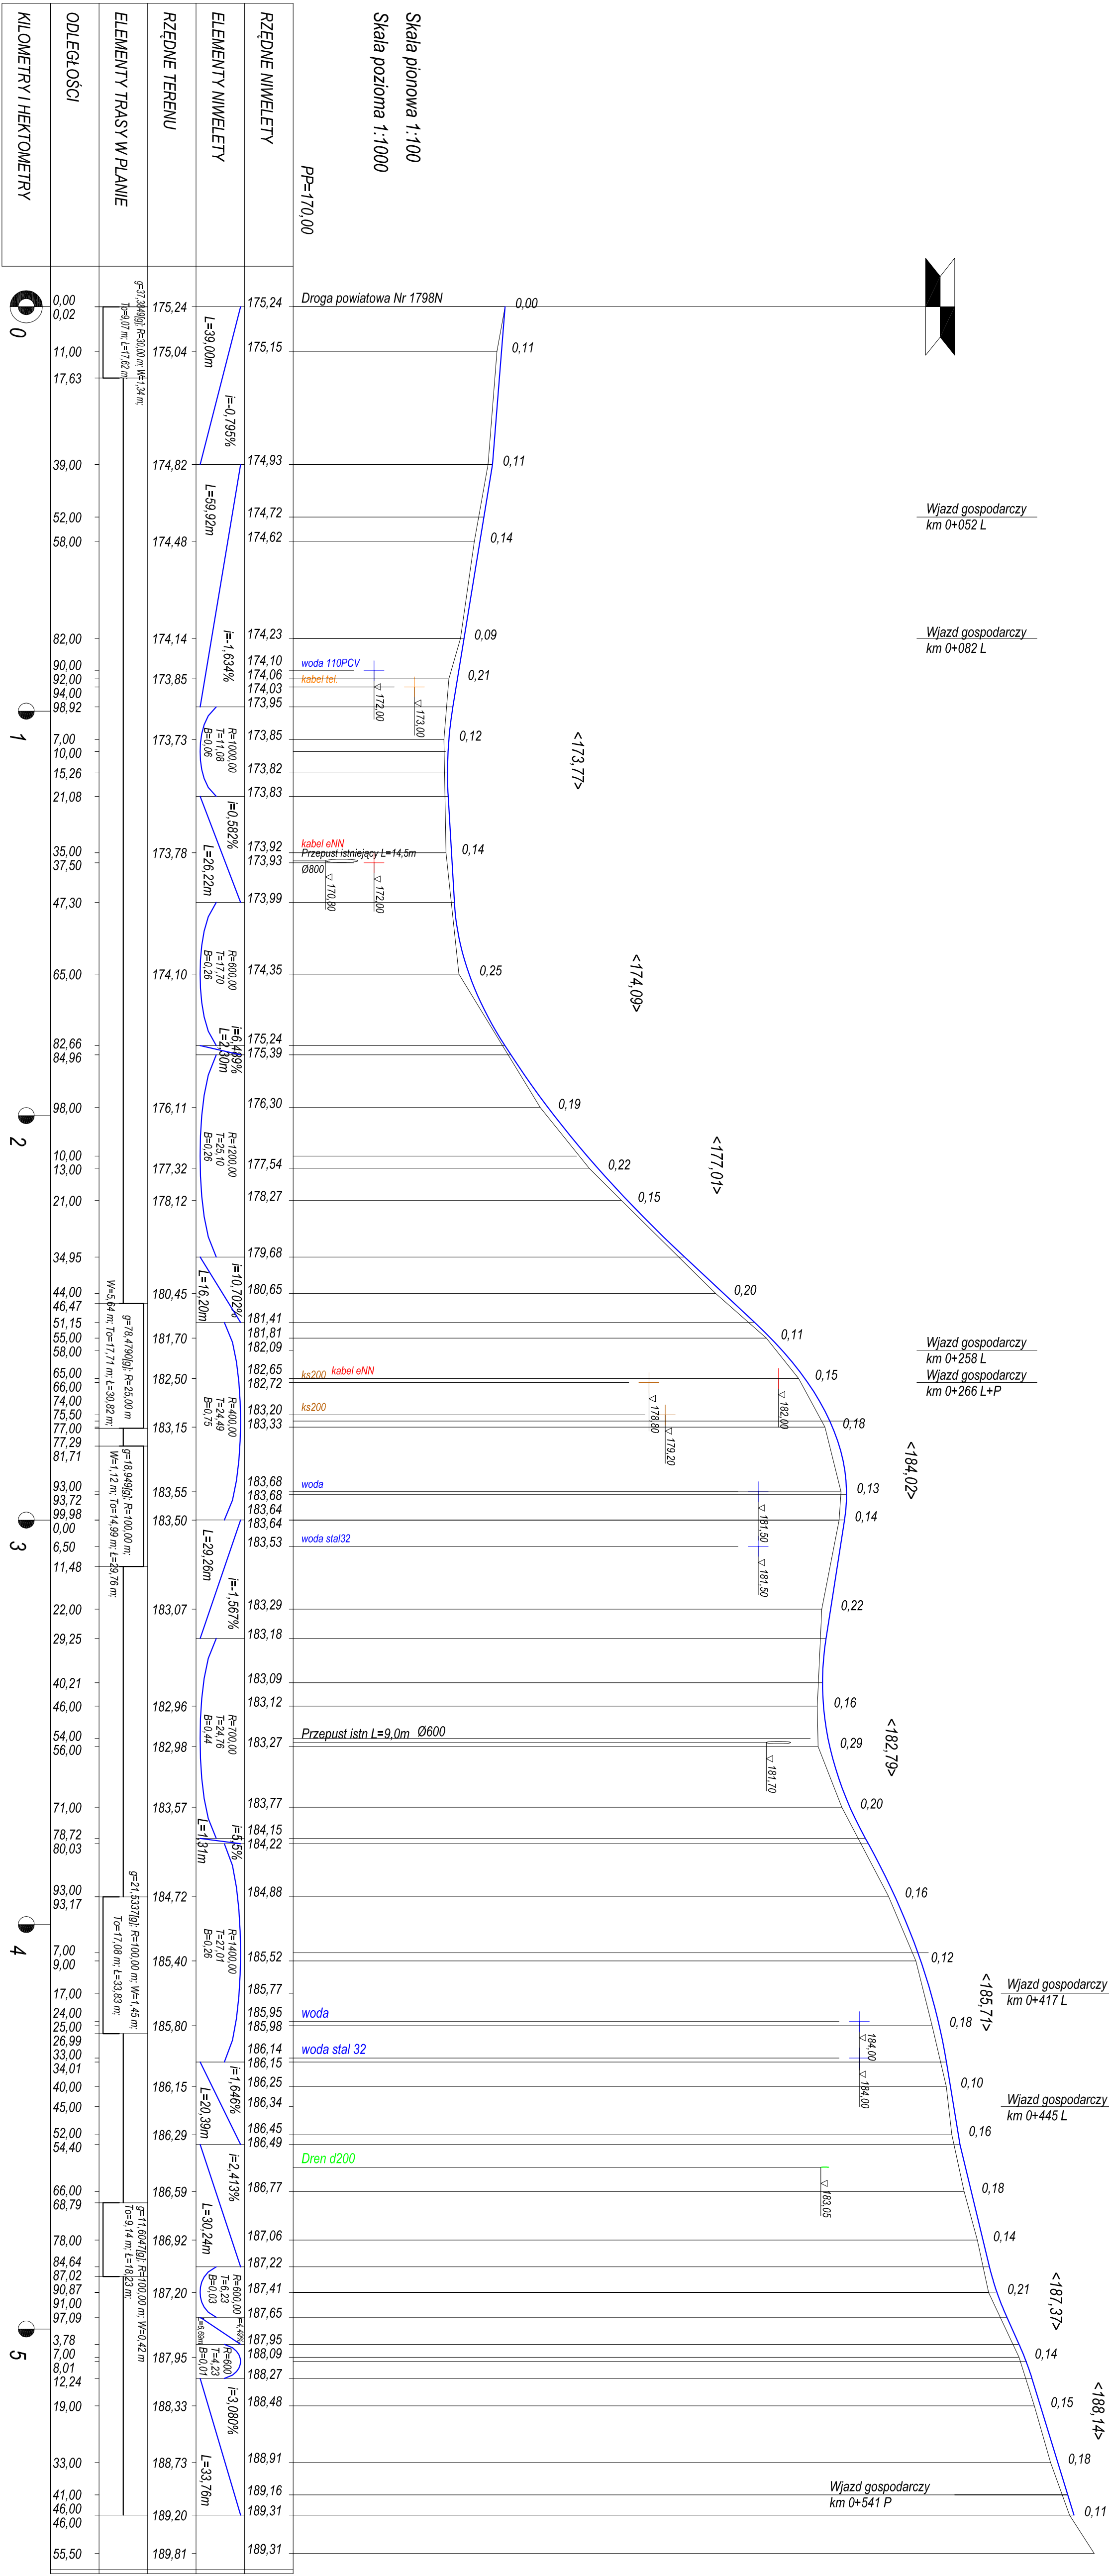

droga klasy - D
kategoria ruchu - KRI
predkosc projektowa - Vp=30km/h

Firma :	PROFIL Podluzny		
Temat :	Przebudowa drogi gminnej od drogi powiatowej Nr 1798N od km 0+000 do km 0+546 w m. STACJE		
Treść rysunku :	PROFIL PODLUZNY		
Projektant :	mgr inż. Krzysztof Gwiazda (numer uprawnień: 1100/1000)	SKALA :	BRANZA :
Sprawdzający :	mgr inż. Marcin Kowalski (numer uprawnień: 1100/1000)	STADIUM :	PROJEKT WYKONAWCZY
	mgr inż. Marcin Kowalski (numer uprawnień: 1100/1000)	Nr rys. :	DATA :
		4	wrzesień 2008