


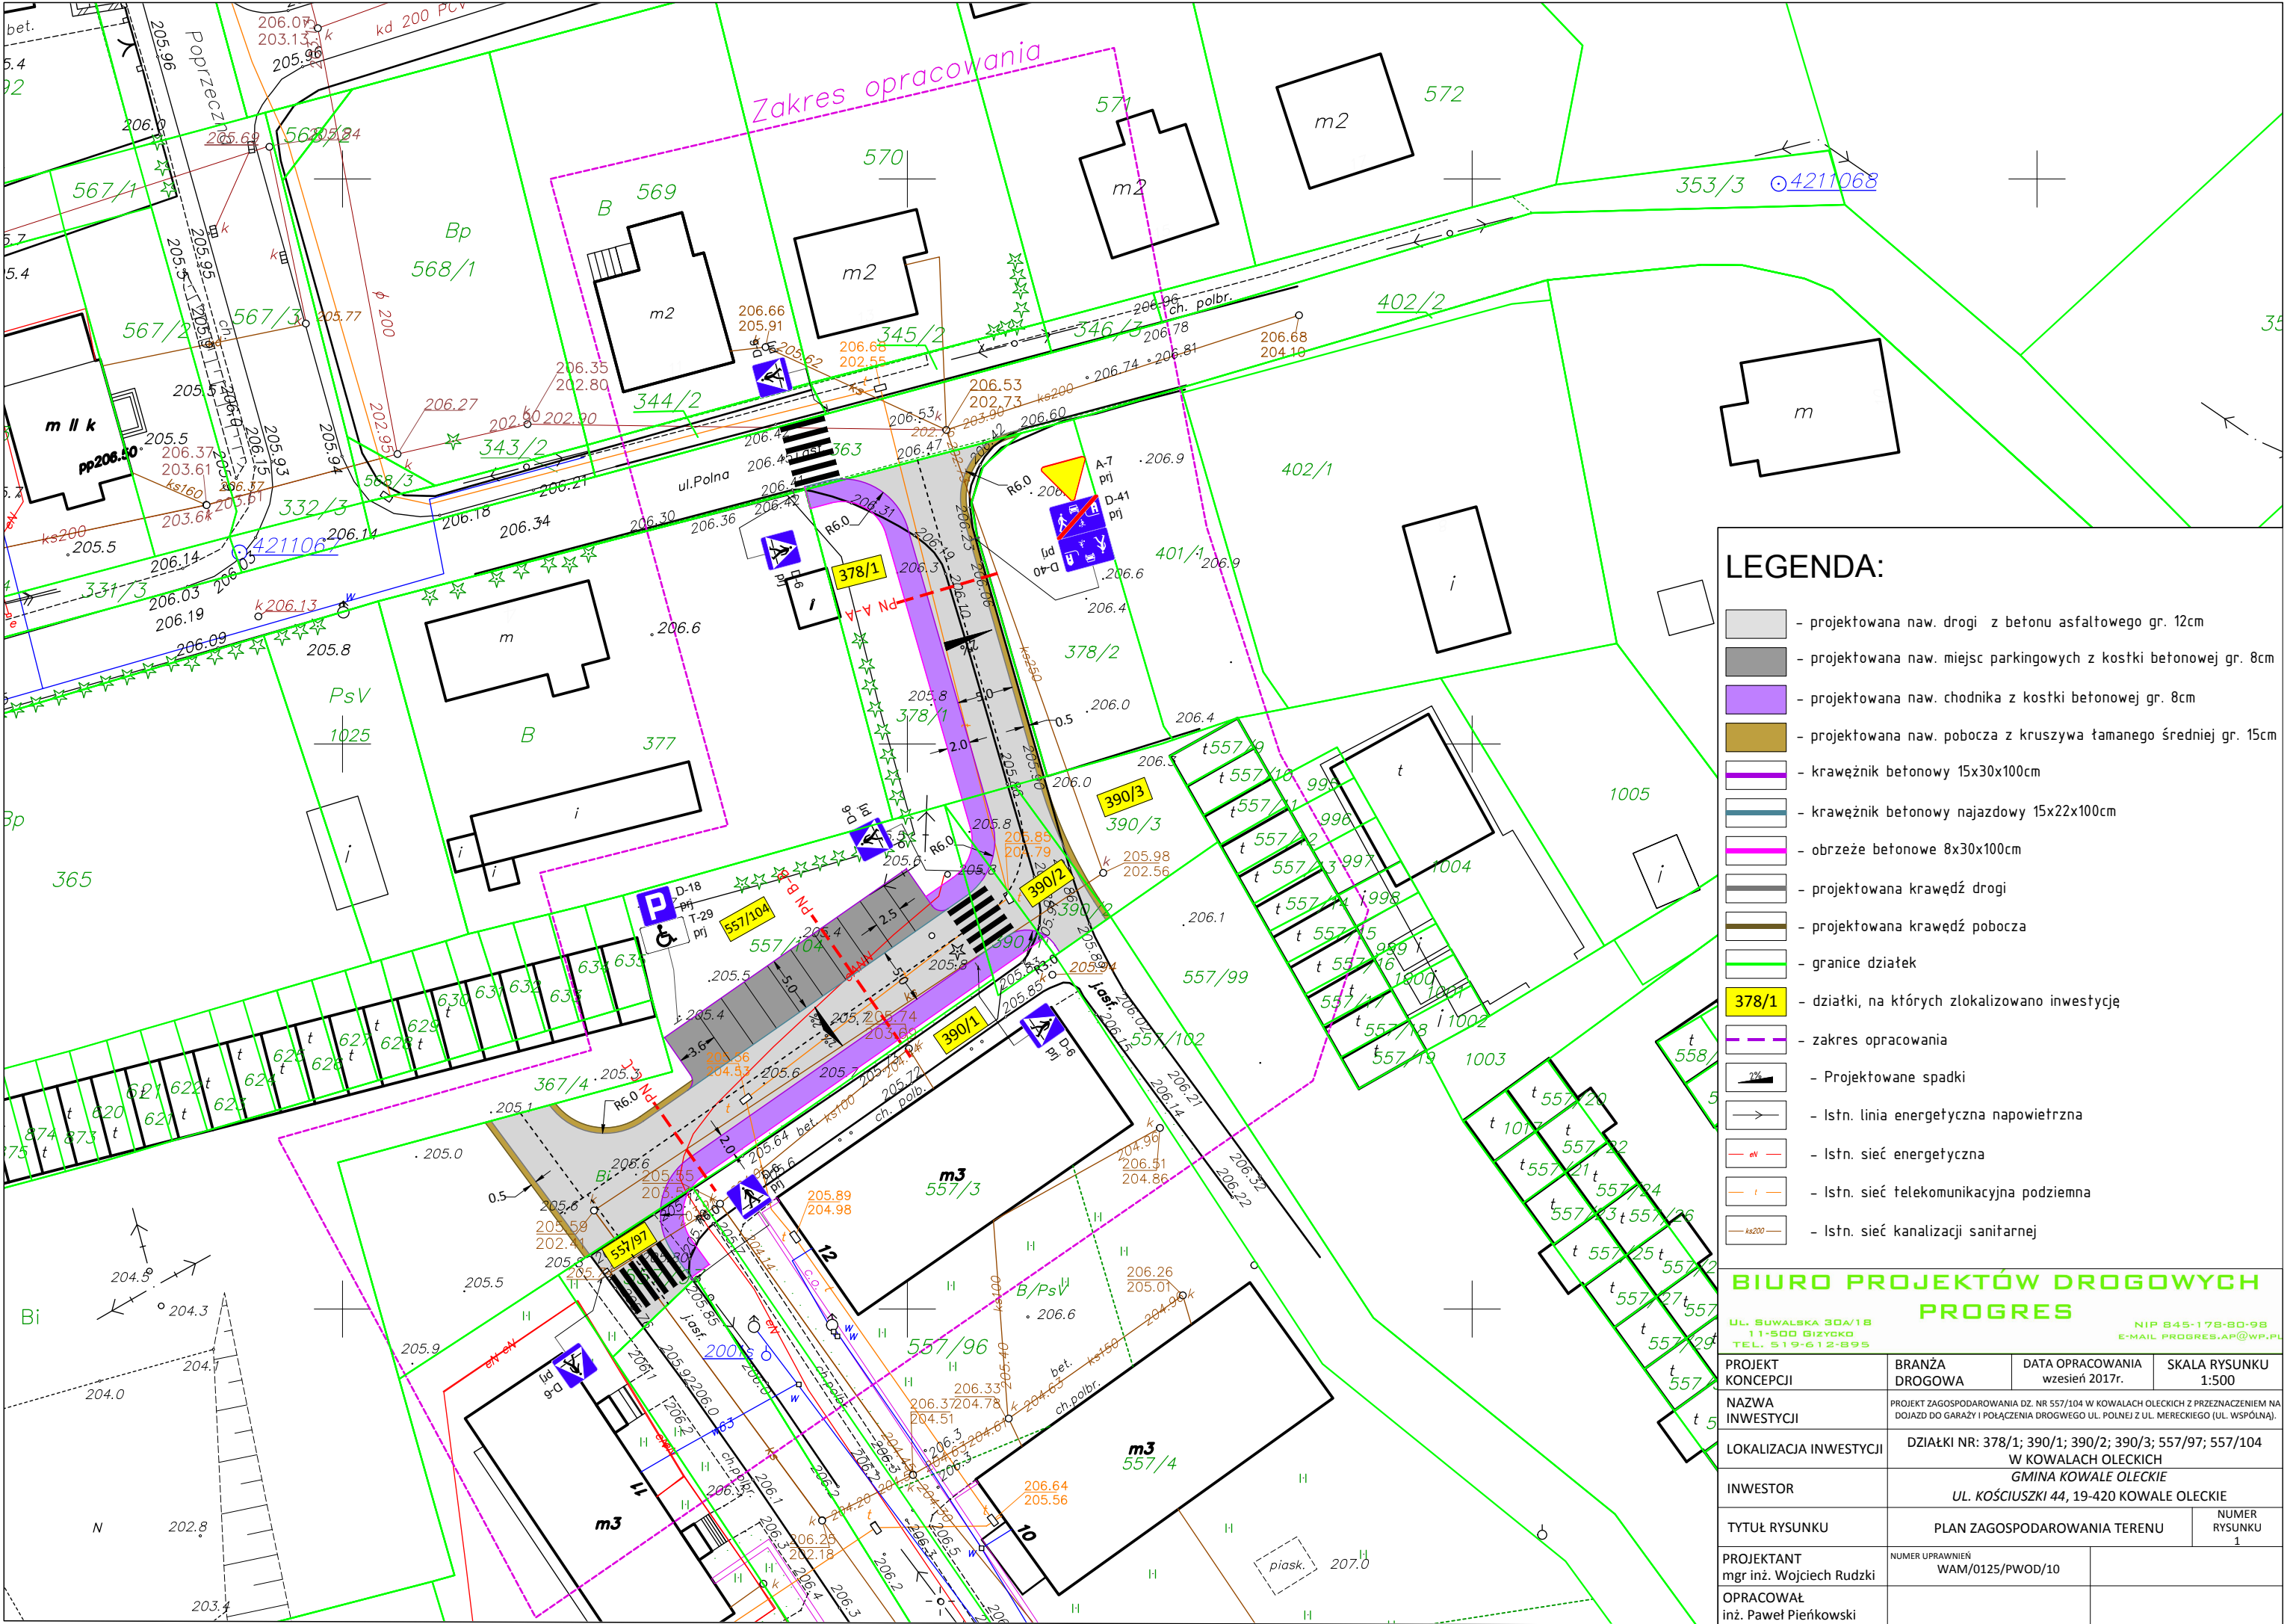

LEGENDA:

- projektowana naw. drogi z betonu asfaltowego gr. 12cm
- projektowana naw. miejsc parkingowych z kostki betonowej gr. 8cm
- projektowana naw. chodnika z kostki betonowej gr. 8cm
- projektowana naw. pobocza z kruszywa łamanego średniej gr. 15cm
- krawężnik betonowy 15x30x100cm
- krawężnik betonowy najazdowy 15x22x100cm
- obrzeże betonowe 8x30x100cm
- projektowana krawędź drogi
- projektowana krawędź pobocza
- granice działek
- 378/1 - działki, na których zlokalizowano inwestycję
- zakres opracowania
- Projektowane spadki
- Istn. linia energetyczna napowietrzna
- Istn. sieć energetyczna
- Istn. sieć telekomunikacyjna podziemna
- Istn. sieć kanalizacji sanitarnej

BIURO PROJEKTÓW DROGOWYCH
PROGRES

UL. SUWAŃSKA 30A/1B
11-500 GIZYKÓ
TEL. 519-612-895

NIP 845-178-80-98
E-MAIL PROGRES.AP@WP.PL

PROJEKT KONCEPCJI	BRANŻA DROGOWA	DATA OPRACOWANIA wziesień 2017r.	SKALA RYSUNKU 1:500
NAZWA INWESTYCJI	PROJEKT ZAGOSPODAROWANIA DZ. NR 557/104 W KOWALACH OLECKICH Z PRZEZNACZENIEM NA DOJAZD DO GARAŻY I POŁĄCZENIA DROGOWEGO UL. POLNEJ Z UL. MERECKIEGO (UL. WSPÓLNA).		
LOKALIZACJA INWESTYCJI	DZIAŁKI NR: 378/1; 390/1; 390/2; 390/3; 557/97; 557/104 W KOWALACH OLECKICH GMINA KOWALE OLECKIE		
INWESTOR	UL. KOŚCIUSZKI 44, 19-420 KOWALE OLECKIE		
TYTUŁ RYSUNKU	PLAN ZAGOSPODAROWANIA TERENU	NUMER RYSUNKU 1	
PROJEKTANT mgr inż. Wojciech Rudzki	NUMER UPRAWNIEN WAM/0125/PWOD/10		
OPRACOWAŁ inż. Paweł Pierkowski			