


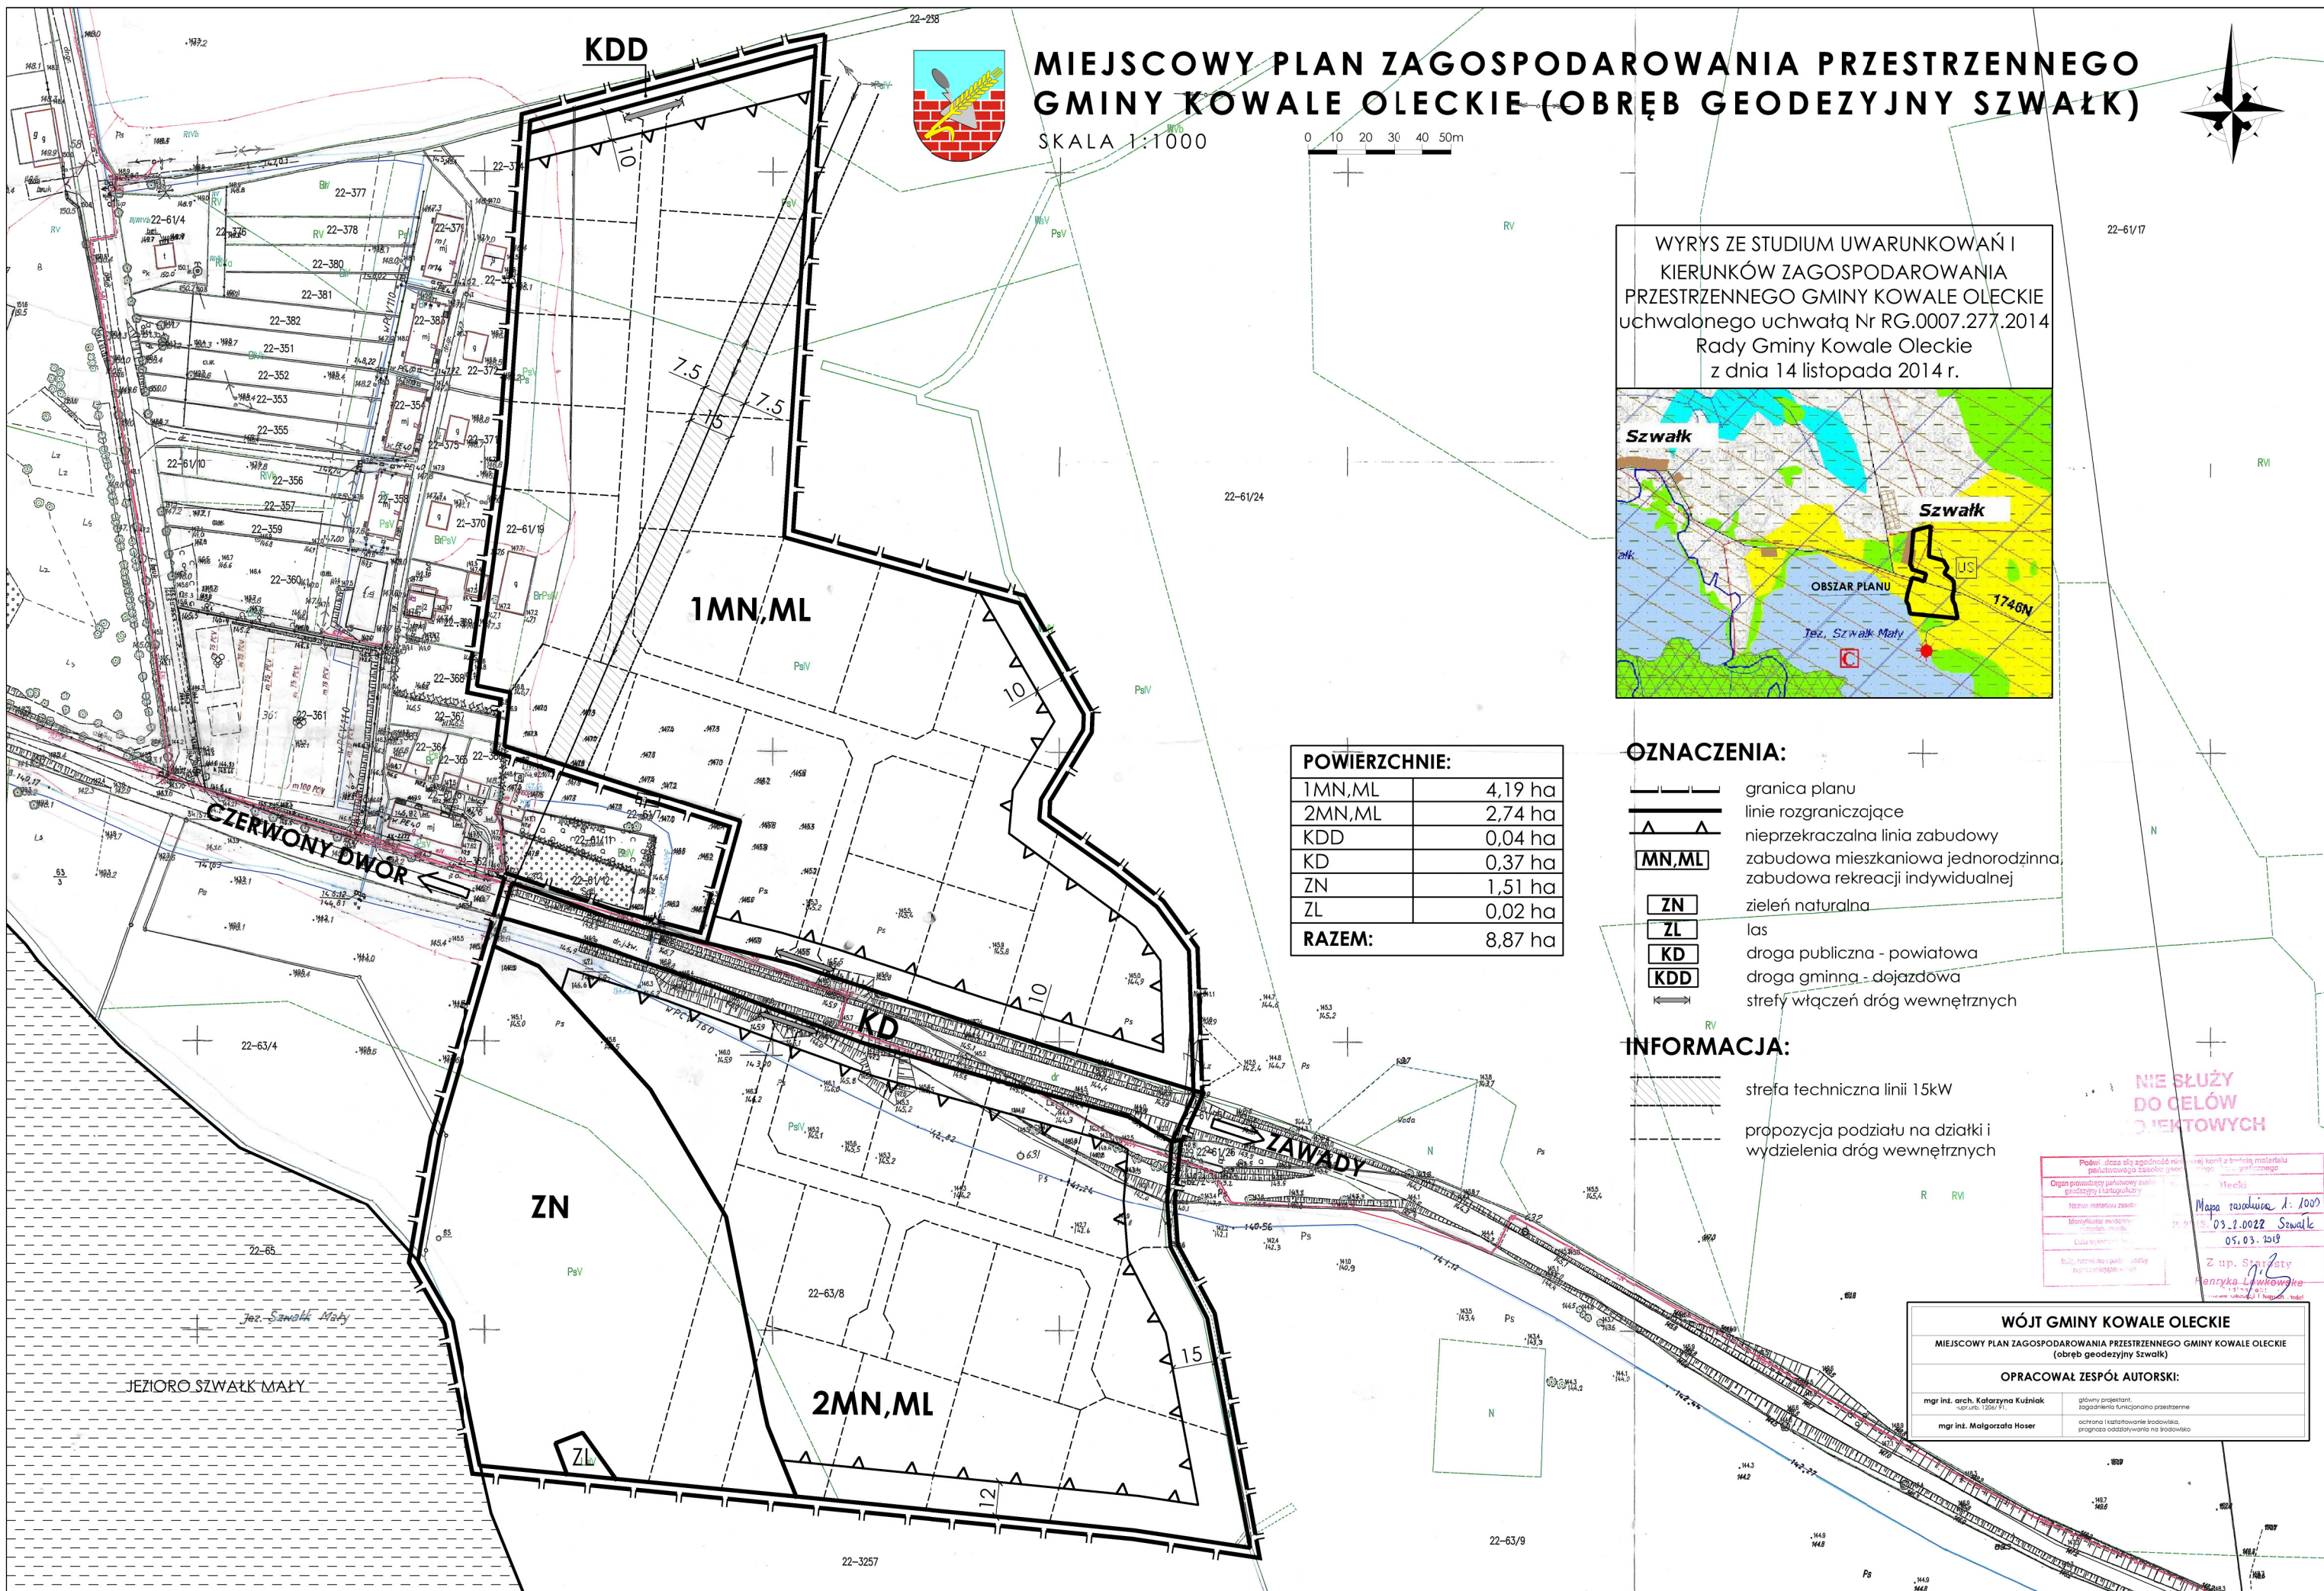


MIEJSCOWY PLAN ZAGOSPODAROWANIA PRZESTRZENNEGO GMINY KOWALE OLECKIE (OBRĘB GEODEZYJNY SZWAŁK)

SKALA 1:1000

0 10 20 30 40 50m

WYRYS ZE STUDYUM UWARUNKOWAŃ I KIERUNKÓW ZAGOSPODAROWANIA PRZESTRZENNEGO GMINY KOWALE OLECKIE uchwalonego uchwałą Nr RG.0007.277.2014 Rady Gminy Kowale Oleckie z dnia 14 listopada 2014 r.

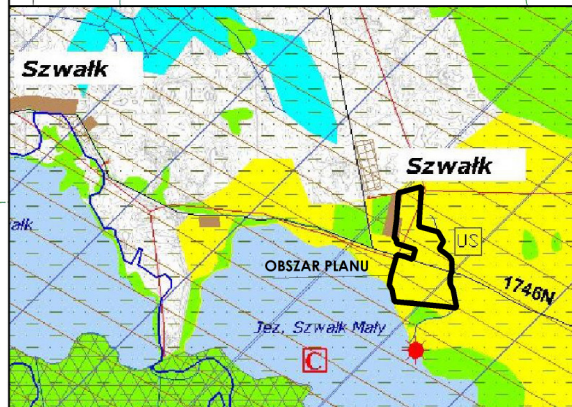

POWIERZCHNIE:

1MN,ML	4,19 ha
2MN,ML	2,74 ha
KDD	0,04 ha
KD	0,37 ha
ZN	1,51 ha
ZL	0,02 ha
RAZEM:	8,87 ha

OZNACZENIA:

- granica planu
- linie rozgraniczające
- ▲ nieprzekraczalna linia zabudowy
- MN,ML** zabudowa mieszkaniowa jednorodzinna; zabudowa rekreacji indywidualnej
- ZN** zieleń naturalna
- ZL** las
- KD** droga publiczna - powiatowa
- KDD** droga gminna - dojazdowa
- strefy włączeń dróg wewnętrznych

INFORMACJA:

- strefa techniczna linii 15kW
- propozycja podziału na działki i wydzielenia dróg wewnętrznych

NIE SŁUŻY DO CEŁÓW PROJEKTOWYCH

Plan, dla którego sporządzono niniejszy projekt, jest materiałem pomocniczym do celów projektowych i nie może być używany do celów innych niż określone w projekcie. Plan, dla którego sporządzono niniejszy projekt, jest materiałem pomocniczym do celów projektowych i nie może być używany do celów innych niż określone w projekcie.

WÓJT GMINY KOWALE OLECKIE

MIEJSCOWY PLAN ZAGOSPODAROWANIA PRZESTRZENNEGO GMINY KOWALE OLECKIE (obwód geodezyjny Szwałk)

OPRACOWAŁ ZESPÓŁ AUTORSKI:

mgr inż. arch. Katarzyna Kuźniak
mgr inż. Małgorzata Hoser