


RZUT I PIĘTRA



ZESTAWIENIE POMIESZCZEN I PIĘTRA:			
Lp	Nazwa pom.	Posadzka	Wys. Pow.
PRZEDSZKOLE			
2.1	aneks szatniowy	wykładzina przemysłowa	3.20 m 21.56 m ²
2.2	schowek	terakota	2.70 m 2.46 m ²
2.3	WC niepełnosprawny	terakota	2.50 m 8.23 m ²
2.4	WC personelu	terakota	2.50 m 4.26 m ²
2.5	WC	terakota	2.50 m 4.44 m ²
2.6	pomieszczenie porządkowe	terakota	2.50 m 5.50 m ²
2.7	klischodowa 3	terakota	11.50 m ²
2.8	sala do łazakowania	wykładzina przemysłowa	3.00 m 52.44 m ²
2.9	aneks magazynowy	wykładzina przemysłowa	3.00 m 9.12 m ²
2.10	łazienka	terakota	3.00 m 6.92 m ²
2.11	wydawnia posiłków	terakota	3.00 m 8.21 m ²
2.12	zmywalnia	terakota	3.00 m 7.53 m ²
2.13	stołówka	wykładzina przemysłowa	3.00 m 50.40 m ²
2.14	pomieszczenie łopogowy	panele podłogowe	2.50 m 16.31 m ²
2.15	pomieszczenie na zabawki	wykładzina przemysłowa	2.70 m 4.104 m ²
2.16	korytarz	wykładzina przemysłowa	2.70 m 36.66 m ²
2.17	gabinet dyrektora	terakota	3.20 m 24.97 m ²
2.18	sala 3-latków	wykładzina przemysłowa	3.20 m 48.96 m ²
2.19	sala 5-latków	wykładzina przemysłowa	3.20 m 50.40 m ²
2.20	sala 4-latków	wykładzina przemysłowa	3.20 m 48.67 m ²
2.21	łazienka	wykładzina przemysłowa	3.20 m 48.38 m ²
2.22	klischodowa 2	terakota	2.50 m 15.50 m ²
2.23	korytarz	terakota	2.50 m 16.53 m ²
2.24	klischodowa 1	terakota	2.50 m 13.79 m ²
2.25			9.91 m ²
Suma i Piętra:			Razem: 683.49 m ²

- LEGENDA:**
- T1 - turbowent 1/200
 - T2 - turbowent 1/150
 - "Z" - wentylacja przez ścianę typu "ZETKA"
 - - wentylacja grawitacyjna wspomagana mechanicznie
 - n - nawiewnik okienny
 - ISTNIEJĄCE ŚCIANY
 - ŚCIANY PROJEKTOWANE Z GAZOBETONU
 - WPUSZC KANALIZACYJNY
 - ZAWÓR CZERPAŁNY

Obiekt	PRZEBUDOWA ZE ZMIANĄ SPOSOBU UŻYTKOWANIA BUDYNKU SZKOŁY PODSTAWOWEJ W KOWALACH OLECKICH NA PRZEDSZKOLE I SDS	Data	
Adres	Kowale Oleckie, ul. Kościuszki 88, dz. nr 268/24		
Inwestor	Gmina Kowale Oleckie		maj 2019
Projektant	Nr uprawnień	Podpis	
mgr inż. arch. Barbara Irena Bartłomiejczuk	SUW 325/80		
mgr inż. arch. Jądłwiga Skowrońska	BL 5/89		
SPRAWDZAJĄCY			
Skala	Przedmiot rysunku	Nr arkusza	
1:50	RZUT I PIĘTRA	A-3	