
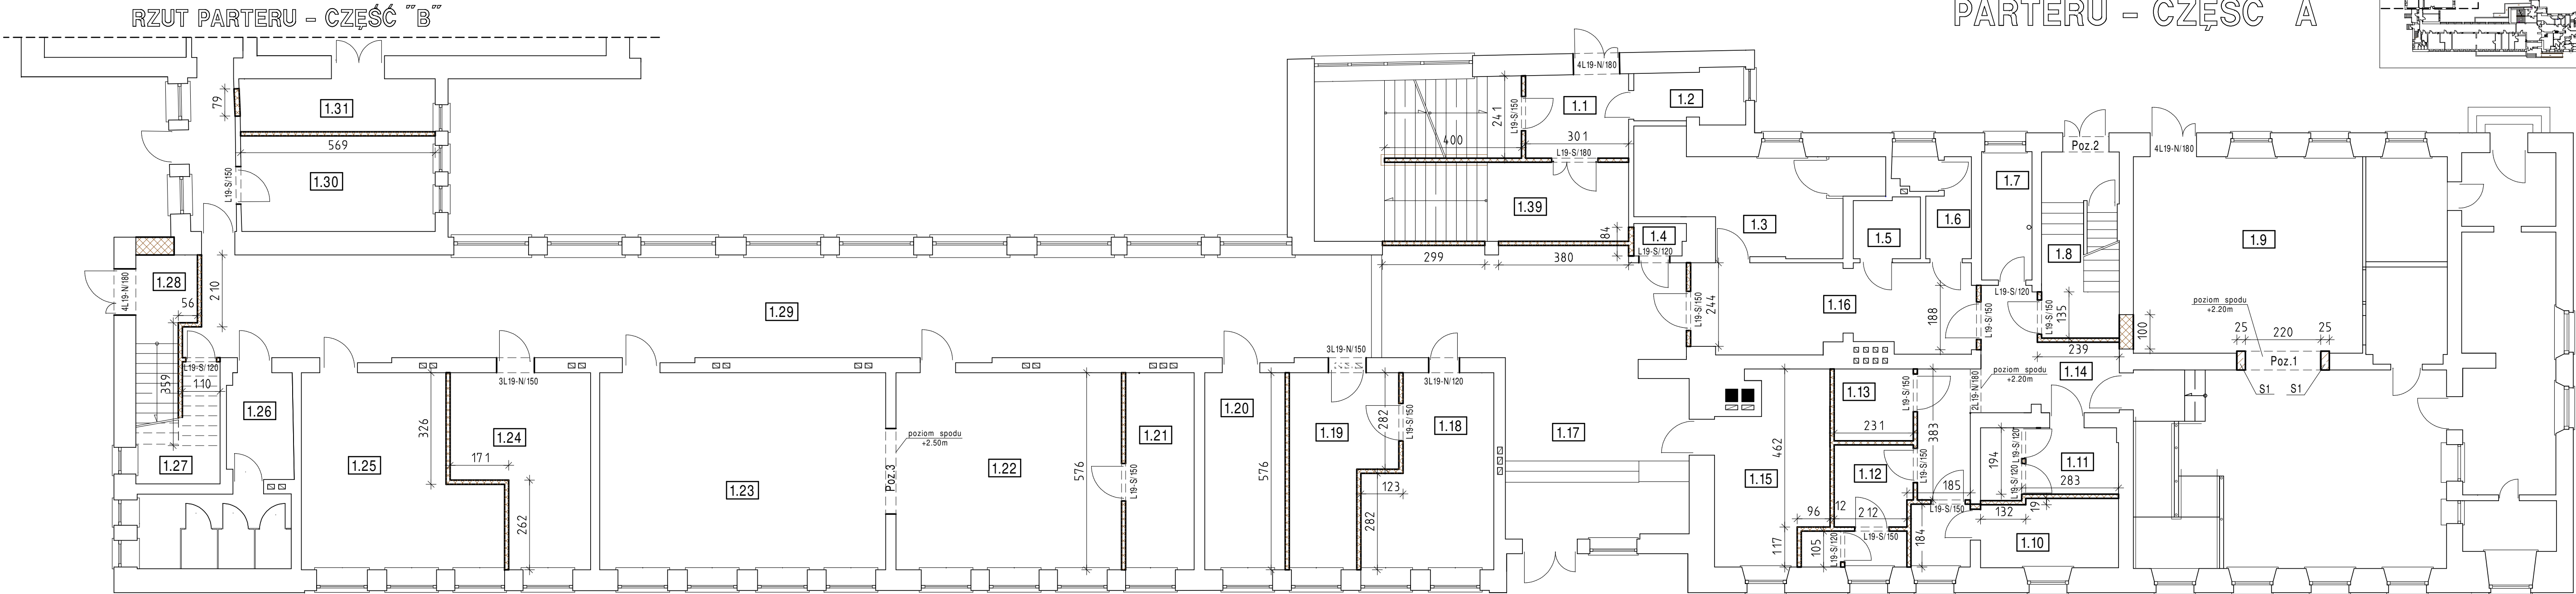



ZARYS KONSTRUKCJI  
PARTERU - CZĘŚĆ "A"

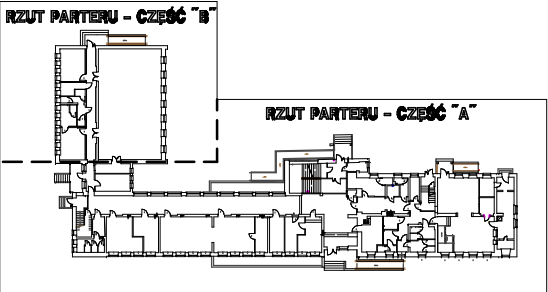

-  - ścianka z gazbetonu gr. 12cm / 24cm  
\* warstwa wykończeniowa  
\* tynk cem.-wap.  
\* gazobeton  
\* tynk cem.-wap.  
\* warstwa wykończeniowa

Obiekt	PRZEBUDOWA ZE ZMIANĄ SPOSOBU UŻYTKOWANIA BUDYNKU SZKOŁY PODSTAWOWEJ W KOWALACH OLECKICH NA PRZEDSZKOLE I ŚDS		Data
Adres	Kowale Oleckie, ul. Kościuszki 88, dz.nr 268/24		maj 2019
Inwestor	Gmina Kowale Oleckie		
Projektant		Nr uprawnień	Podpis
mgr inż. Ewa Skarżyńska		SUW 15/85	
inż. Nina Werstak		SUW 6/85	
SPRAWDZAJĄCY			
Skala	Przedmiot rysunku		Nr arkusza
1:100	ZARYS KONSTRUKCJI PARTERU - CZĘŚĆ "A"		K-1