


ZARYS KONSTRUKCJI
I PIĘTRA

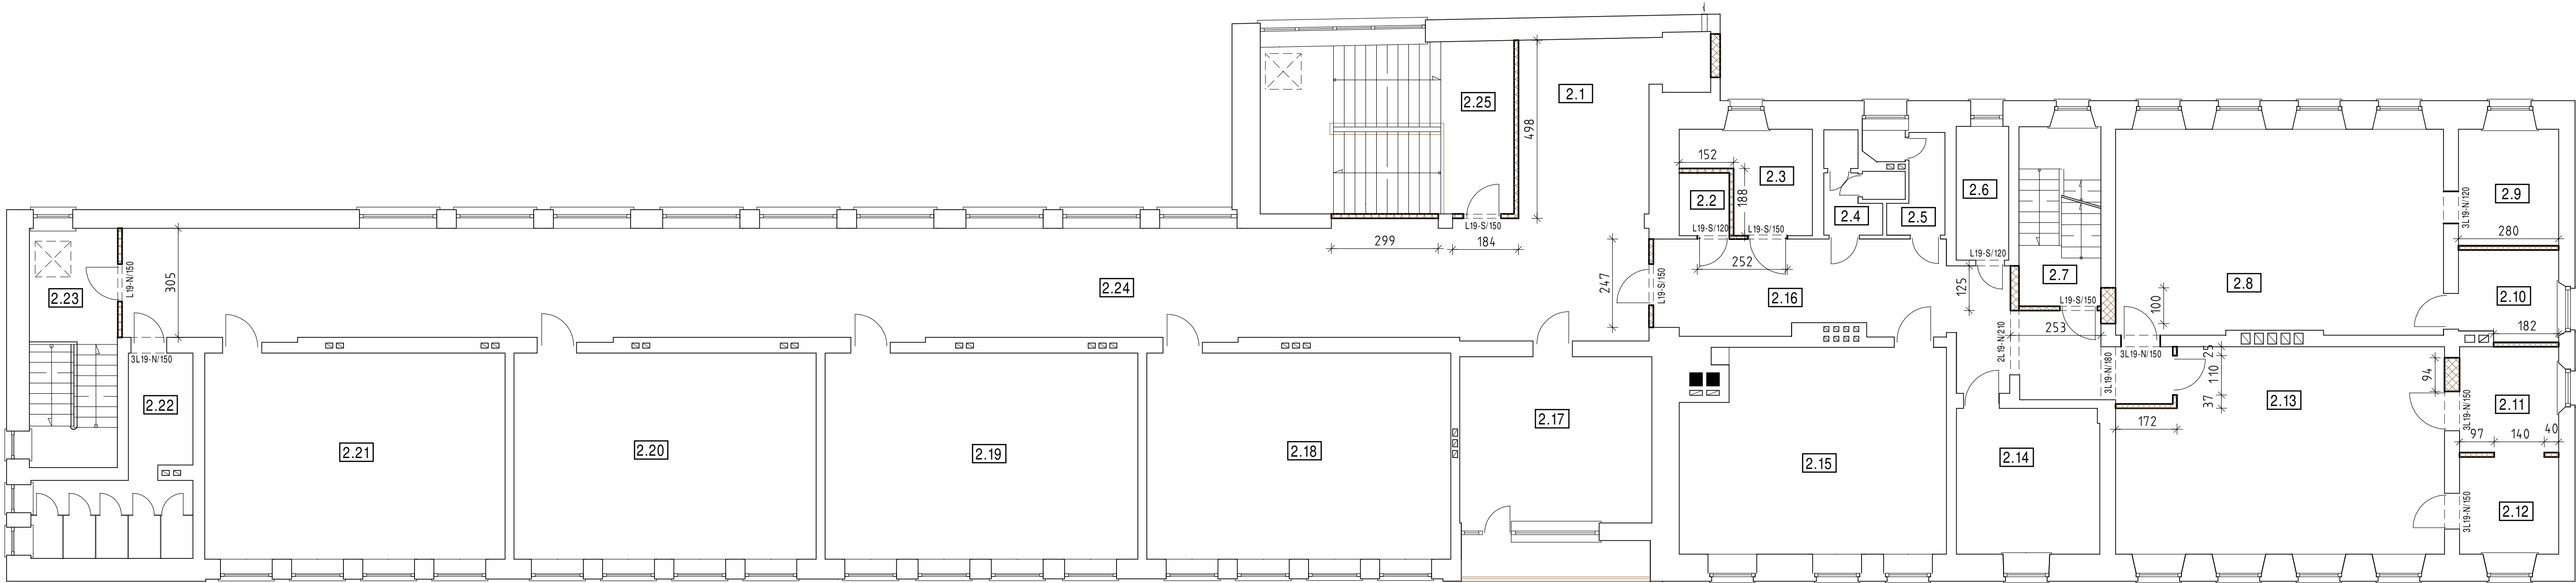

- ścianka typu lekkiego gr. 12cm
 - * warstwa wykończeniowa
 - * płyta G-K 1x12,5mm
 - * stelaż z profili 1 x CW75
 - * płyta G-K 2x12,5mm
 - * warstwa wykończeniowa
- ścianka z gazbetonu gr. 12cm / 24cm
 - * warstwa wykończeniowa
 - * tynk cem.-wap.
 - * gazobeton
 - * tynk cem.-wap.
 - * warstwa wykończeniowa

Obiekt	PRZEBUDOWA ZE ZMIANĄ SPOSOBU UŻYTKOWANIA BUDYNKU SZKOŁY PODSTAWOWEJ W KOWALACH OLECKICH NA PRZEDSZKOLE I ŚDS		Data
Adres	Kowale Oleckie, ul. Kościuszki 88, dz.nr 268/24		maj 2019
Inwestor	Gmina Kowale Oleckie		
Projektant		Nr uprawnień	Podpis
mgr inż. Ewa Skarżyńska		SUW 15/85	
inż. Nina Werstak SPRAWDZAJĄCY		SUW 6/85	
Skala	Przedmiot rysunku		Nr arkusza
1:100	ZARYS KONSTRUKCJI I PIĘTRA		K-3