



SZKIC LOKALIZACJI CZUJEK DYMU
- PARTER CZĘŚĆ "A"

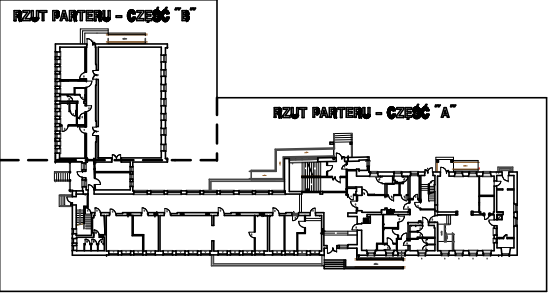

RZUT PARTERU - CZĘŚĆ "B" - rys. A2

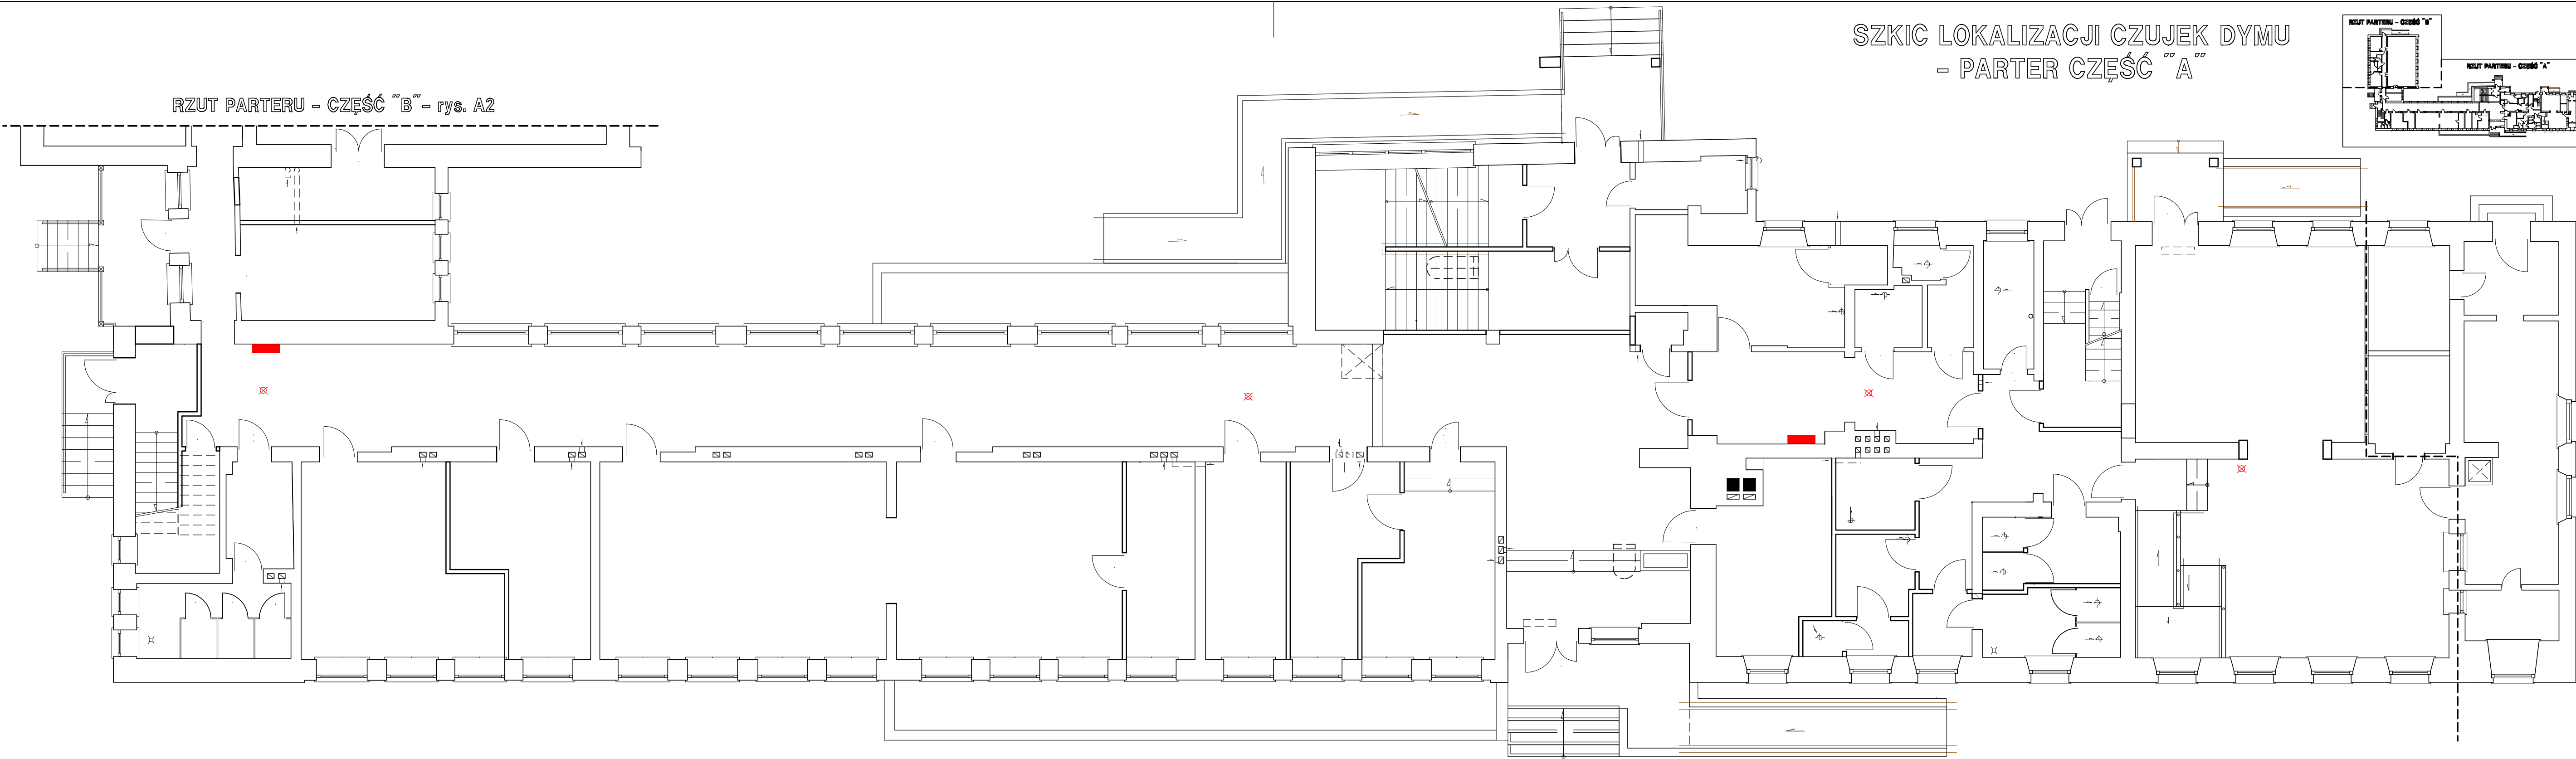

✕ - CZUJKA DYMU - 4szt.

Obiekt	PRZEBUDOWA ZE ZMIANĄ SPOSOBU UŻYTKOWANIA BUDYNKU SZKOŁY PODSTAWOWEJ W KOWALACH OLECKICH NA PRZEDSZKOLE I ŚDS		Data
Adres	Kowale Oleckie, ul. Kościuszki 88, dz.nr 268/24		maj 2019
Inwestor	Gmina Kowale Oleckie		
Projektant	Nr uprawnień	Podpis	
mgr inż. Ewa Skarżyńska	upr. nr SUW-15/85		
Skala	Przedmiot rysunku		Nr arkusza
1:100	SZKIC LOKALIZACJI CZUJEK DYMU-PARTER "A"		B-17