


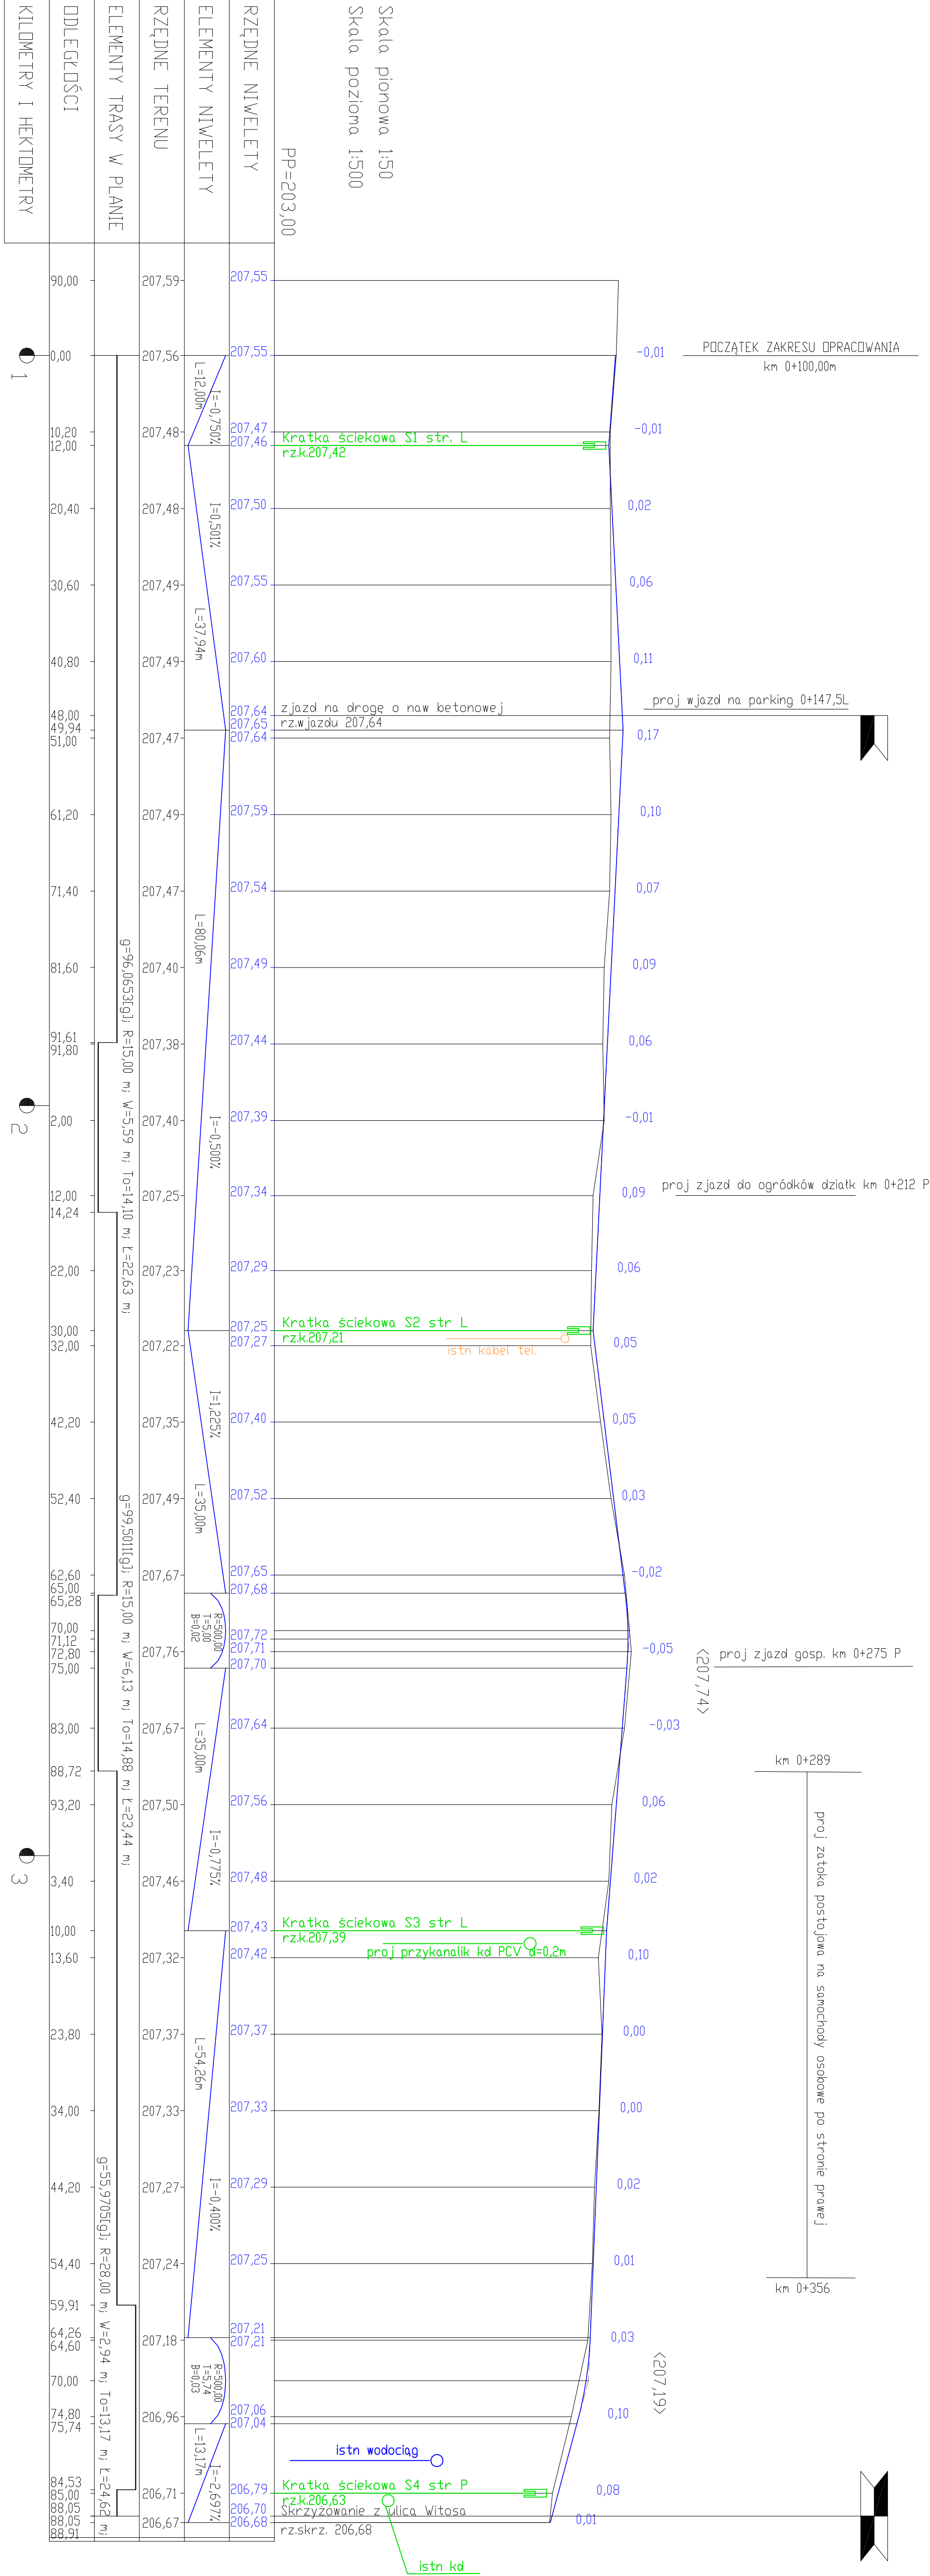

Firma :	PRABIM Zakład Usług Projektowych mgr inż. Krzysztof Sawczuk		
TEMAT:	Przebudowa drogi dojazdowej do osiedla w Witosze w Komarni Okręski od km 0+100 do km 0+388,0 dla 0+288km		
TRZECI KRYTERIUM:	PROFIL PODŁUŻNY	STADIUM:	PROJEKT WYKONAWCZY
BRANŻA:	DROGOWA	SKALA:	DATA:
PROJEKTANT:	mgr inż. Krzysztof Sawczuk mgr inż. Krzysztof Sawczuk	1:50/500	listopad 2006
		Nr rys.:	Nr ark.:
		4	1