


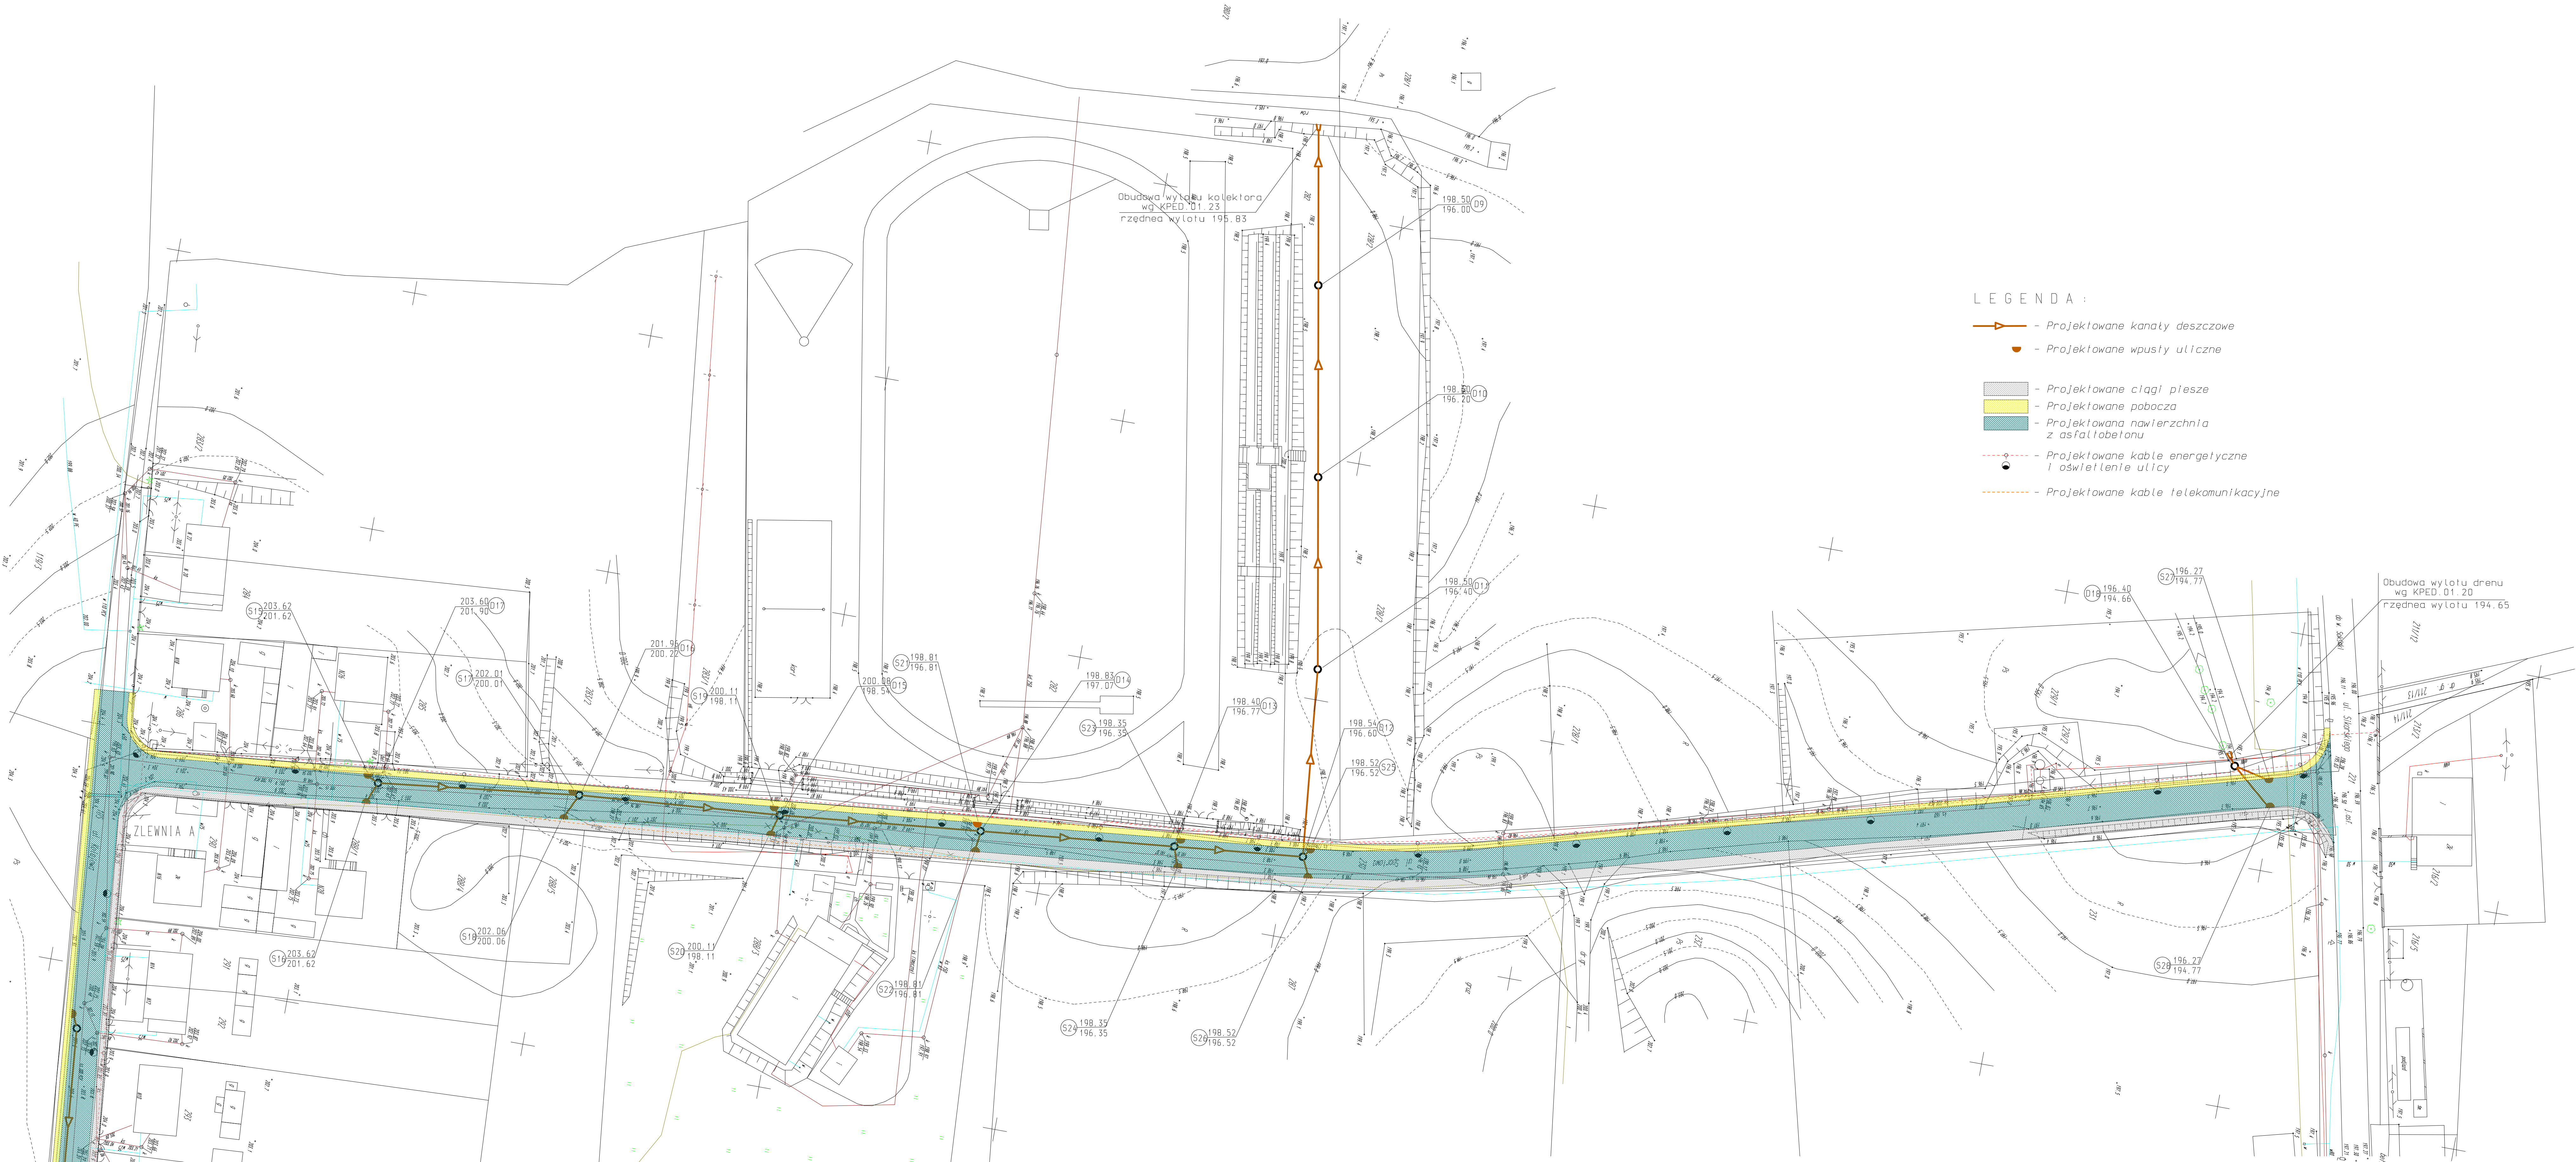

Łączy rys. nr 2

PARAMETRY KANALIZACJI
DESZCZOWEJ

ODCINEK	DŁUGOŚĆ [m]	SPADEK [%]	D [m]
Wylot-D9	33.5	0.50	DN 400.0
D9-D10	40.0	0.50	
D10-D11	40.0	0.50	
D11-D12	39.0	0.50	
D12-D13	27.0	0.63	
D13-D14	41.0	0.73	
D14-D15	42.0	3.50	
D15-D16	42.0	4.00	
D16-D17	42.0	4.00	

Firma : PRO-KM Zakład Usług Projektowych mgr Inż. Krzysztof Sawczuk 19-400 OLECKO , ul. Sokola 3/27 , tel. (087) 5202467			
TEMAT: Projekt przebudowy ulic Kolejowej i Sportowej w Kowalach Oleckich dł. 0.891km			
TRESC RYSUNKU: PLAN ZAGOSPODAROWANIA I - TRASA PROJEKT. KANAL. DESZCZOWEJ		STADIUM: PROJEKT BUDOWLANY	BRANŻA: SANITARNIA
PROJEKTANT :		SKALA: 1:500	
Nr rys. : 1		DATA: kwiecień 2008	