


Wszelkie obiekty budowlane podlegają wytyczeniu przez jednostkę wykonawstwa geodezyjnego lub osoby fizyczne posiadające zezwolenie na wykonywanie robót geodezyjnych.

Obhrb: Kowale Oleckie, ul. Wilosa
Gmina: Kowale Oleckie
Nr działki: 417/2, 418, 419/1, 420/1
woj.warmińsko-mazurskie

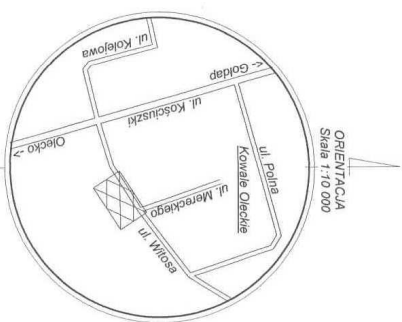

Starostwo Powiatowe w Olecku
W obszarze oznaczonym linią
Dokonało aktualizacji treści mapy zasadniczej
Dokumenty z pomiaru uzupełniające przyjęte
do zasobu powiatowego w dniu
i zawiadomiono w dniu
Niniejszą mapę może służyć do celów projektowych.
Projektowane obiekty budowlane nie mogą być wytyczone na
podstawie mapy, która nie została aktualizowana na
podstawie pomiarów terenowych lub pomiarów pomiarowych
przez jednostkę uprawnioną do wykonywania robót geodezyjnych.
(Wzrost: 1,000)
Olecko, 12.02.2009
mgr inż. Andrzej Kalwański
Geodeta Uprawniony
(Wzrost: 1,000)

Nie wykazuje się istnienia
w terenie innych nie wskazanych
na niniejszej mapie urządzeń
podziemnych, które nie były
zgłoszone do inwentaryzacji
powyższemu zgodnie z art. 27
ustawy z dnia 17 maja 1988 r.
- Prawo geodezyjne i kartograficzne.
mgr inż. Andrzej Kalwański
Geodeta Uprawniony
(Wzrost: 1,000)

Niniejszą mapę sporządzono na podstawie
istniejących materiałów stanowiących zasób ośrodka
oraz pomiaru uzupełniającego z roku 2009
Mapa aktualna na dzień 29.01.2009 r. w zakresie

L.k.s.rob: 16 / 2009

KERG: 711-5 / 2009

Nr arkusza mapy: 214.421.251

Wykonawca: **Przedsiębiorstwo Usług Geodezyjno-Kartograficznych "GEO"**
mgr inż. A. Kalwański

Data	Imię i nazwisko	Podpis
29.01.2009 r.	mgr inż. A. Kalwański	
10.02.2009 r.	mgr inż. A. Kalwański	


mgr inż. Andrzej Kalwański

MAPA SYTUACYJNO-WYSOKOŚCIOWA SKALA 1:500
(DO CELÓW PROJEKTOWYCH)

LEGENDA:	
ABDCE - GRANICE TERENU INWESTYCJI	5935700.00
1- BOSKO DO PIŁKI NOŻNEJ, TRAWA SYNTETYCZNA POW. 1860m2	46829200.00
2- BOSKO DO PIŁKI KOSZYKOWEJ I SIATKOWEJ NAM. POLURETANOWA 576m2	
3- BUDNIEK ZAPLECZA SPORTOWEGO WERSJA STANDARD	

5935700.00
4662900.00

-

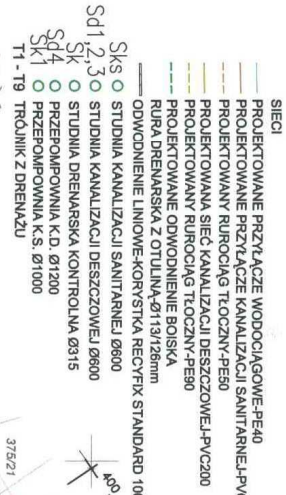


Nr arkusza mapy: 214.421.251

2012"	SKAL
-------	------


Podpis:

mgr inż. A. Kalwaity:


mgr inž. A. Kalvaitys



PROJEKT	ARCHITEKTURA	INSTAL. SANITARNE	INSTAL. ELEKTROCIŃNE

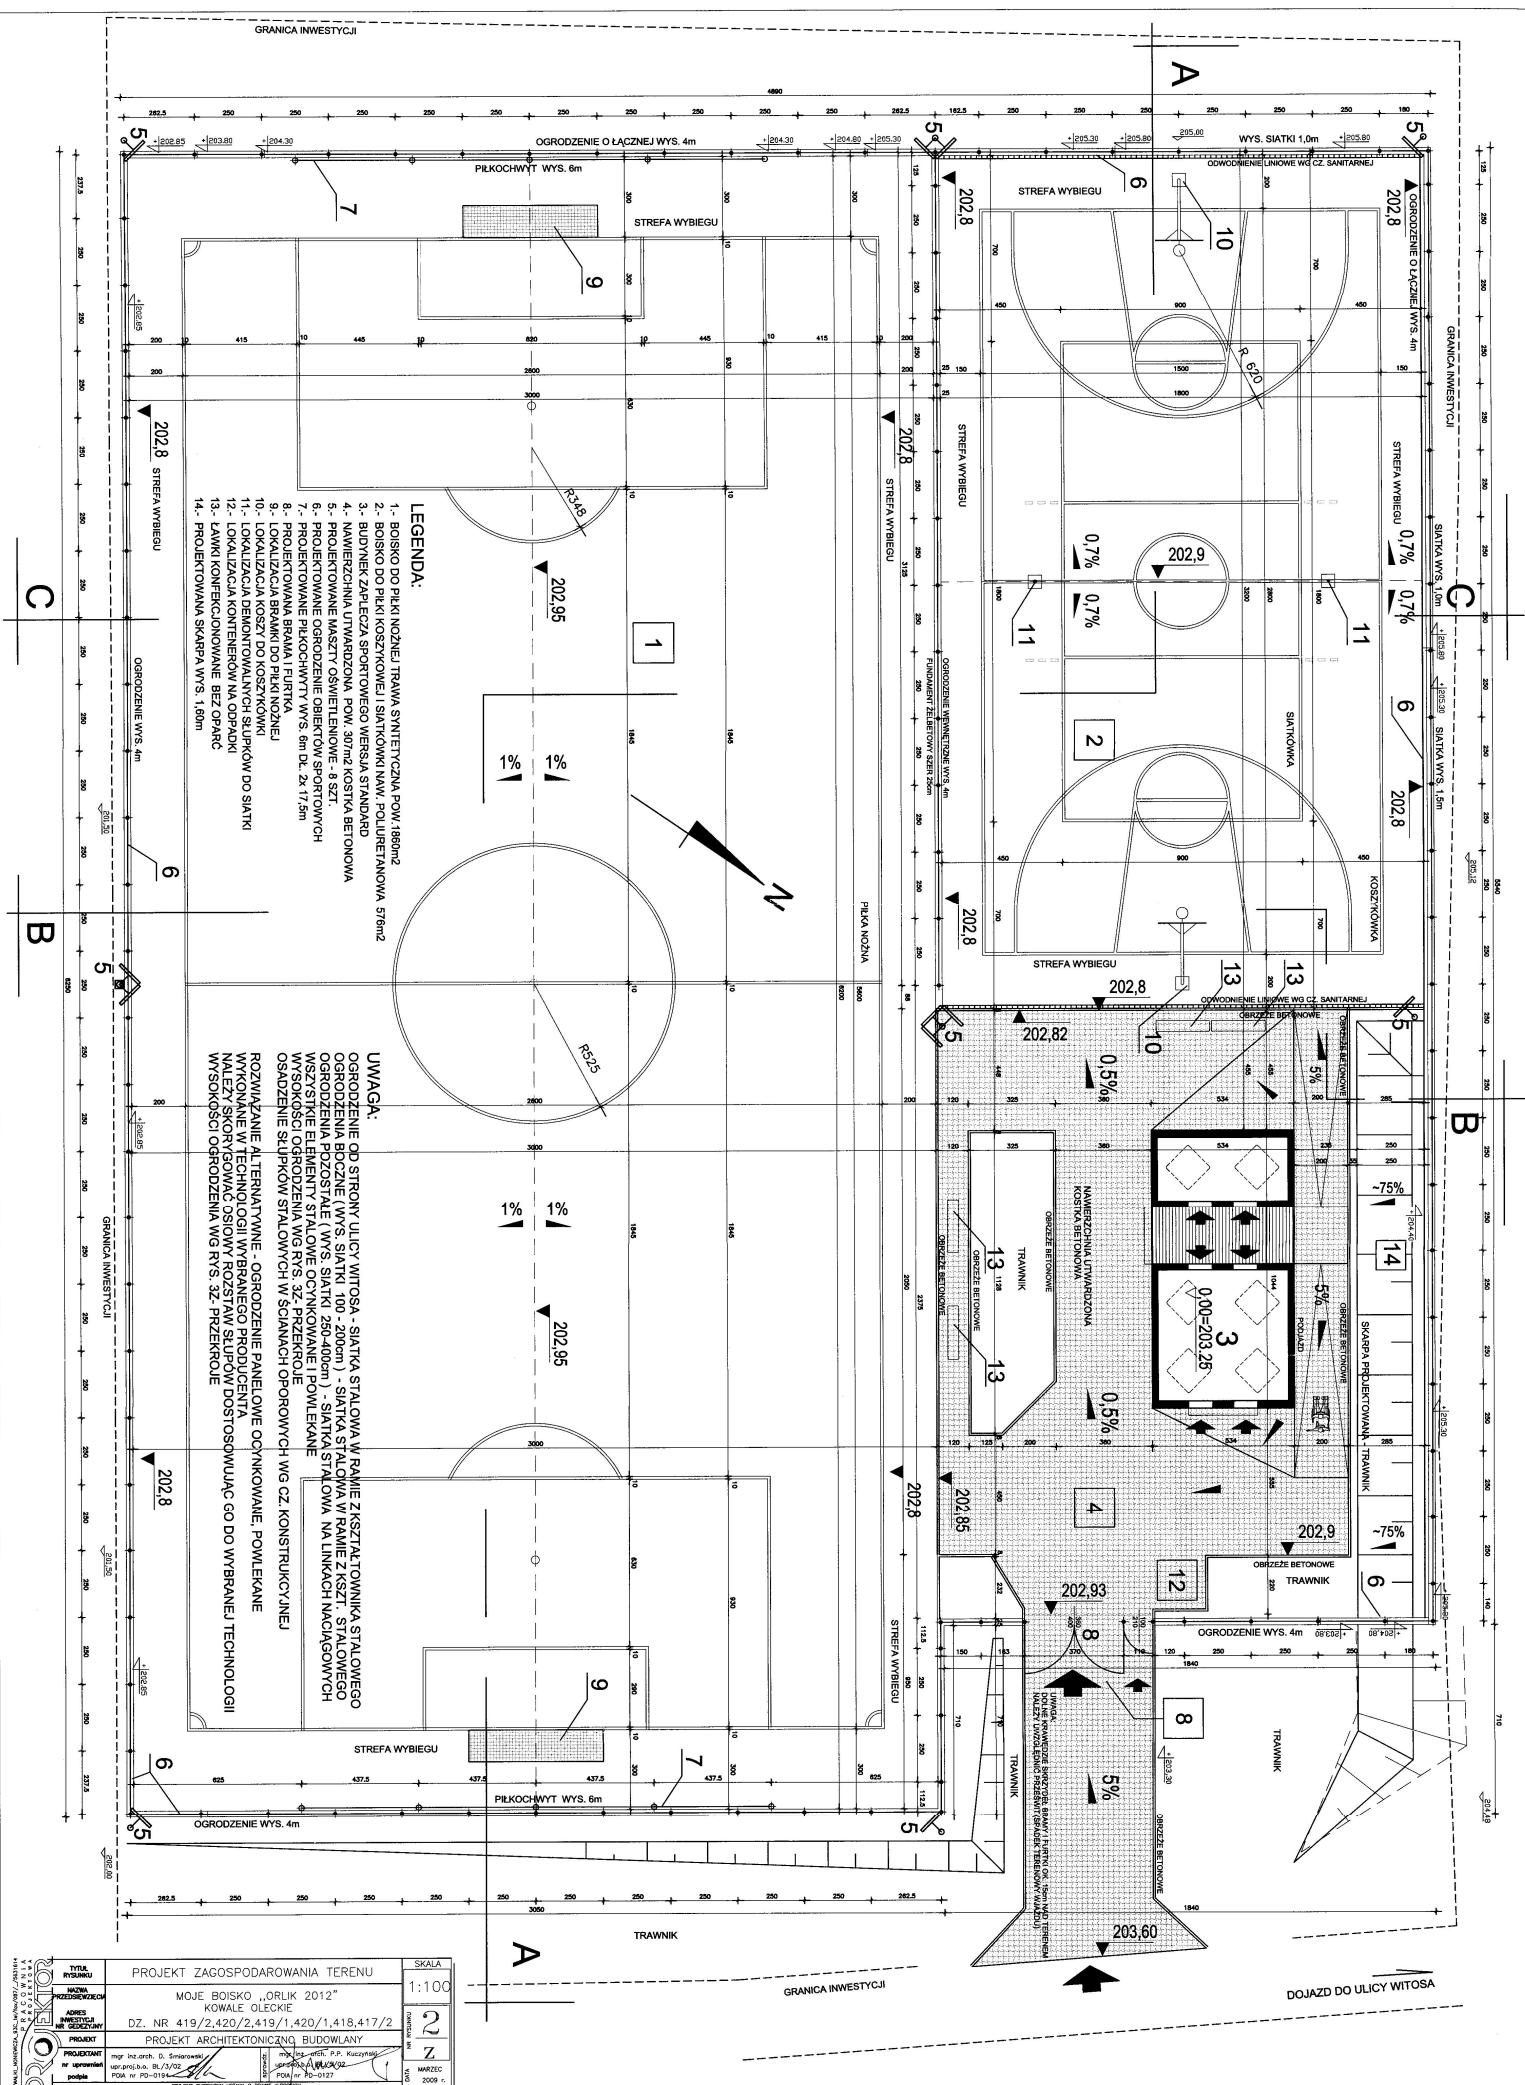

DETAL KRAWĘŻNIKA MIĘDZY NAW. CIĄGU PIESZOJEZDNEGO I TERENEM ZIELONYM

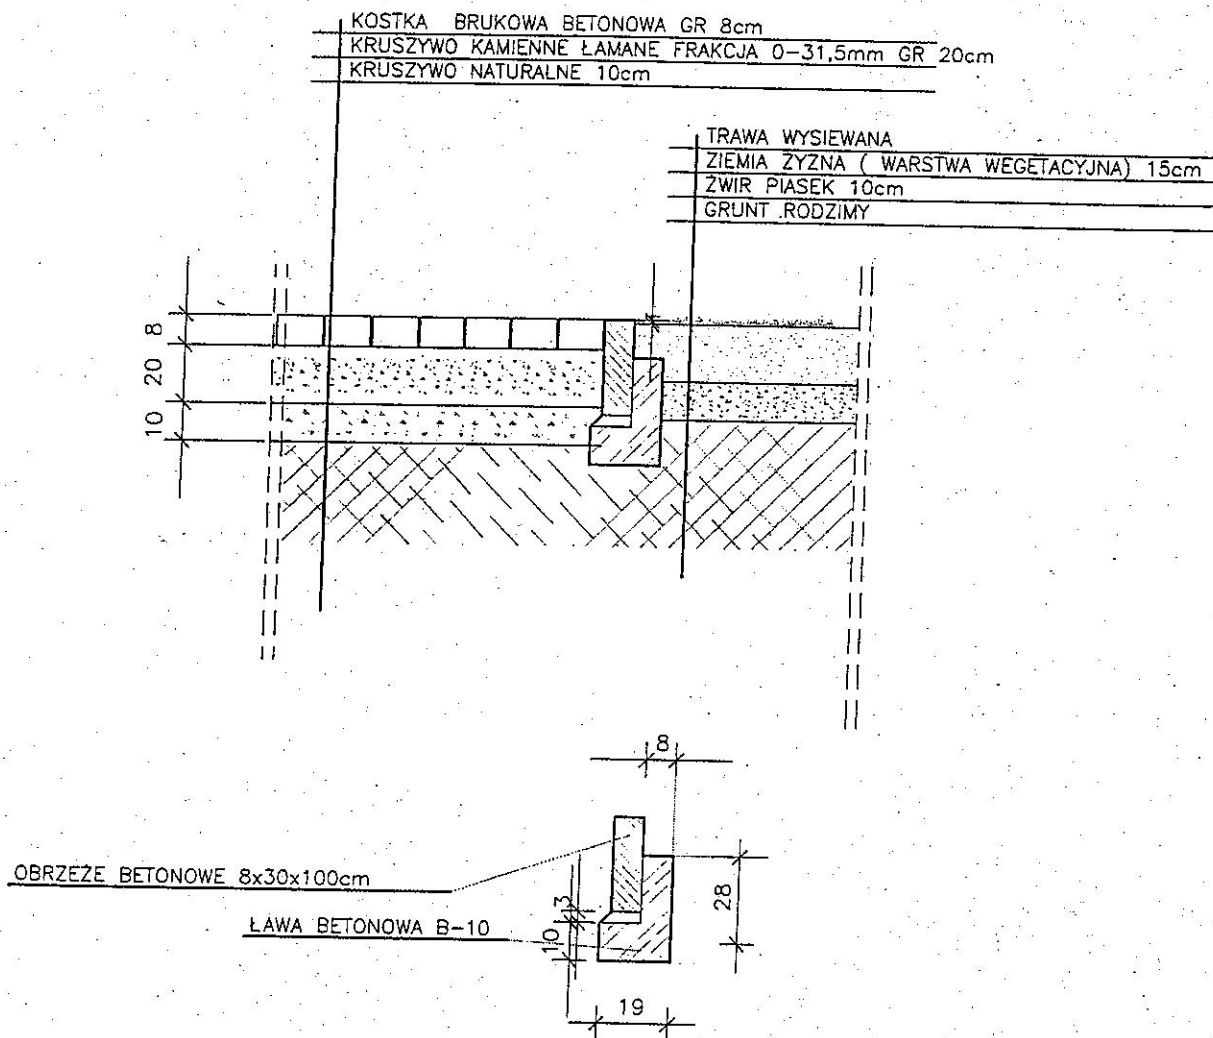

OBRZEŻE BETONOWE






FORMAT A4 / 210x297mm / skala 1:20

SUMALKI JONIEWICZA 93C-14/106/087/_/5831614
PRACOWNIA
PROJEKTOWA

TYTUŁ RYSUNKU	Detal krawężnika	
NAZWA PRZEDSIĘWZIĘCIA	MOJE BOISKO "ORLIK 2012"	
ADRES INWESTYCJI NR GEDEZYJNY	KOWALE OLECKIE	
PROJEKT	DZ.NR 419/2,420/2,419/1,420/1,418,417/2	
PROJEKTANT	ARCHITEKTONICZNO BUDOWLANI	
nr uprawnień	mgr inż. Grazyna Wandzioch nr upr.proj.b.o.SUW-118/89 PDL/BD/1614/01	mgr inż. Jarosław Grabiński nr upr.proj.b.o.PDL/0117/P000/07 PDL/BD/0217/04
podpis		

SKALA	1:20
NR RYSUNKU	4
DATA	Marzec 2009 r.

PROJEKT CHRONIONY USTAWĄ O PRAWIE AUTORSKIM

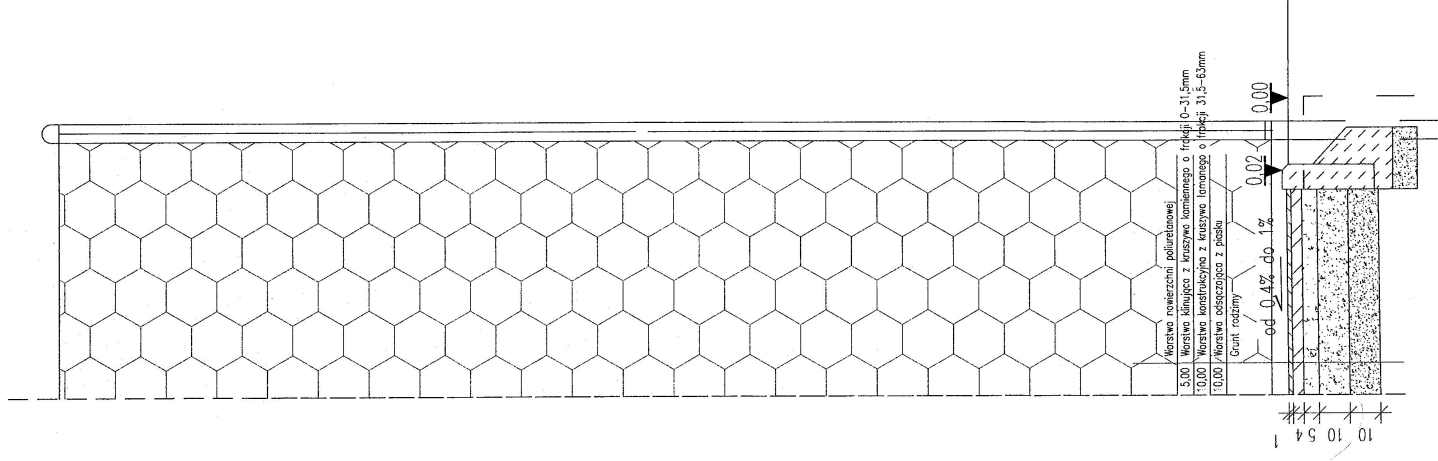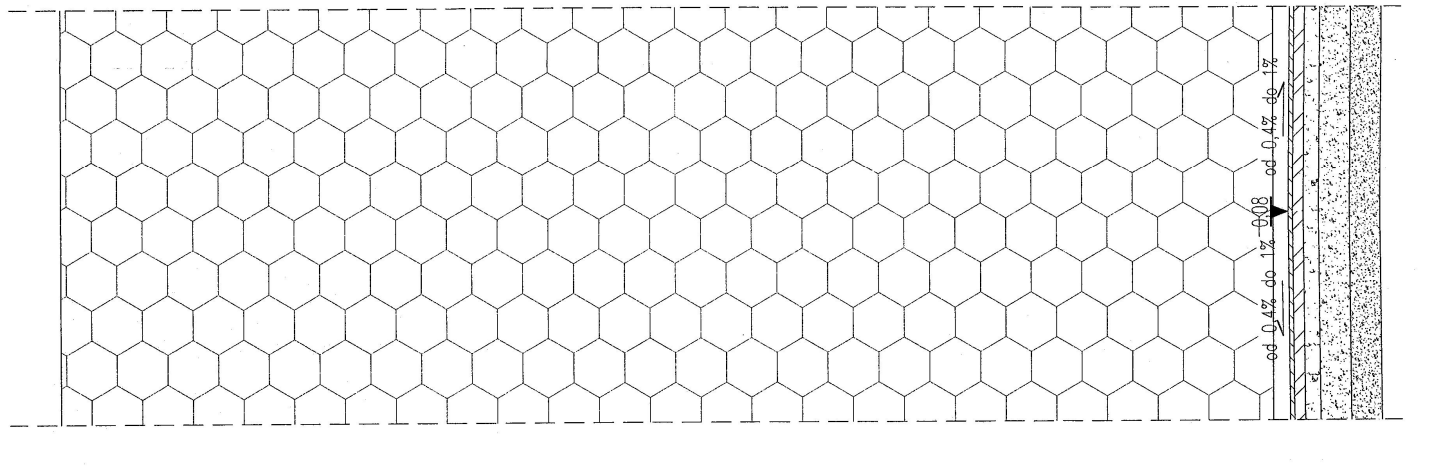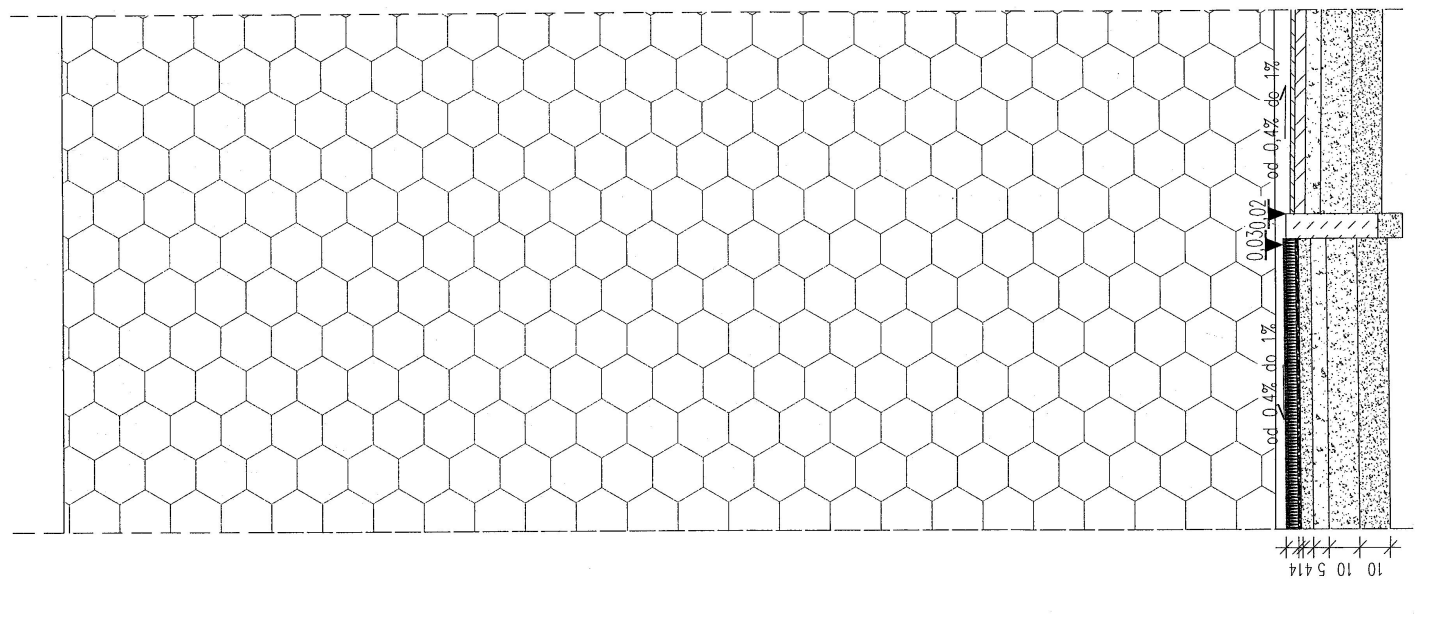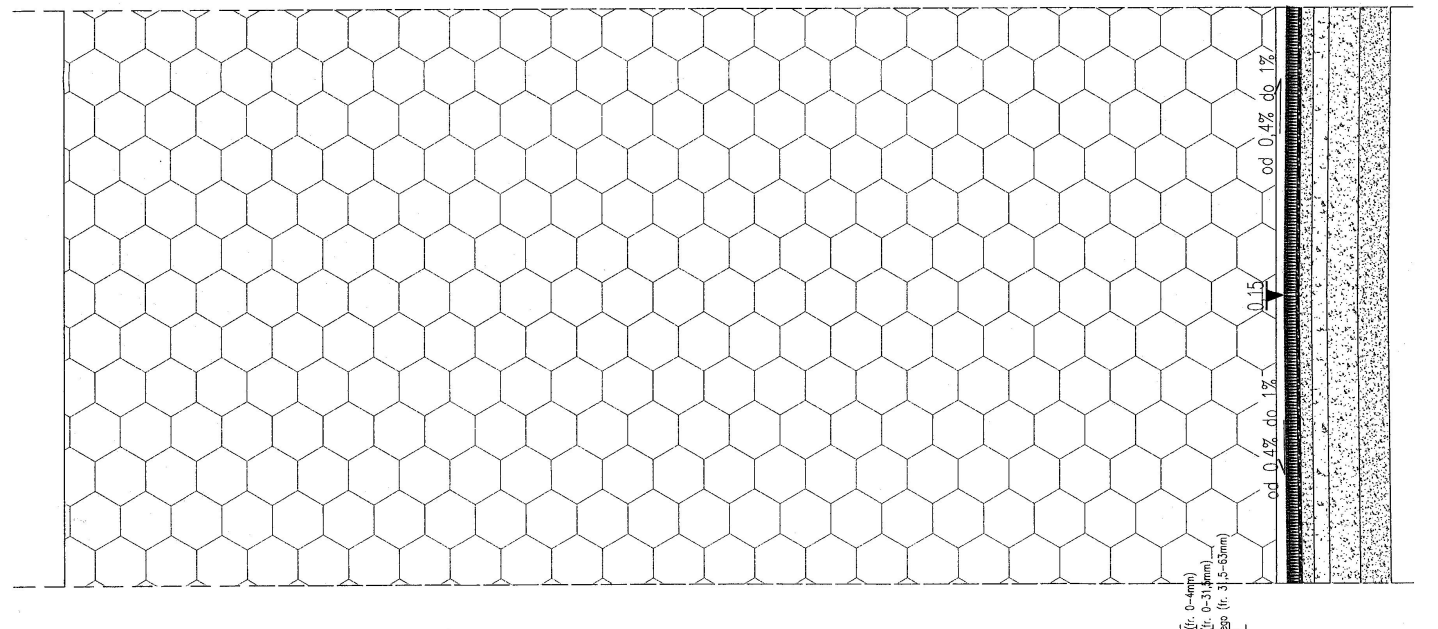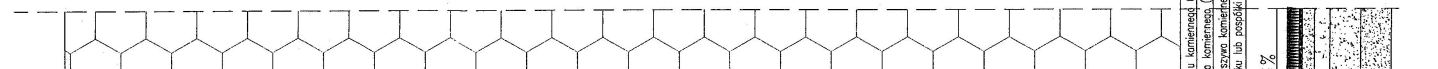










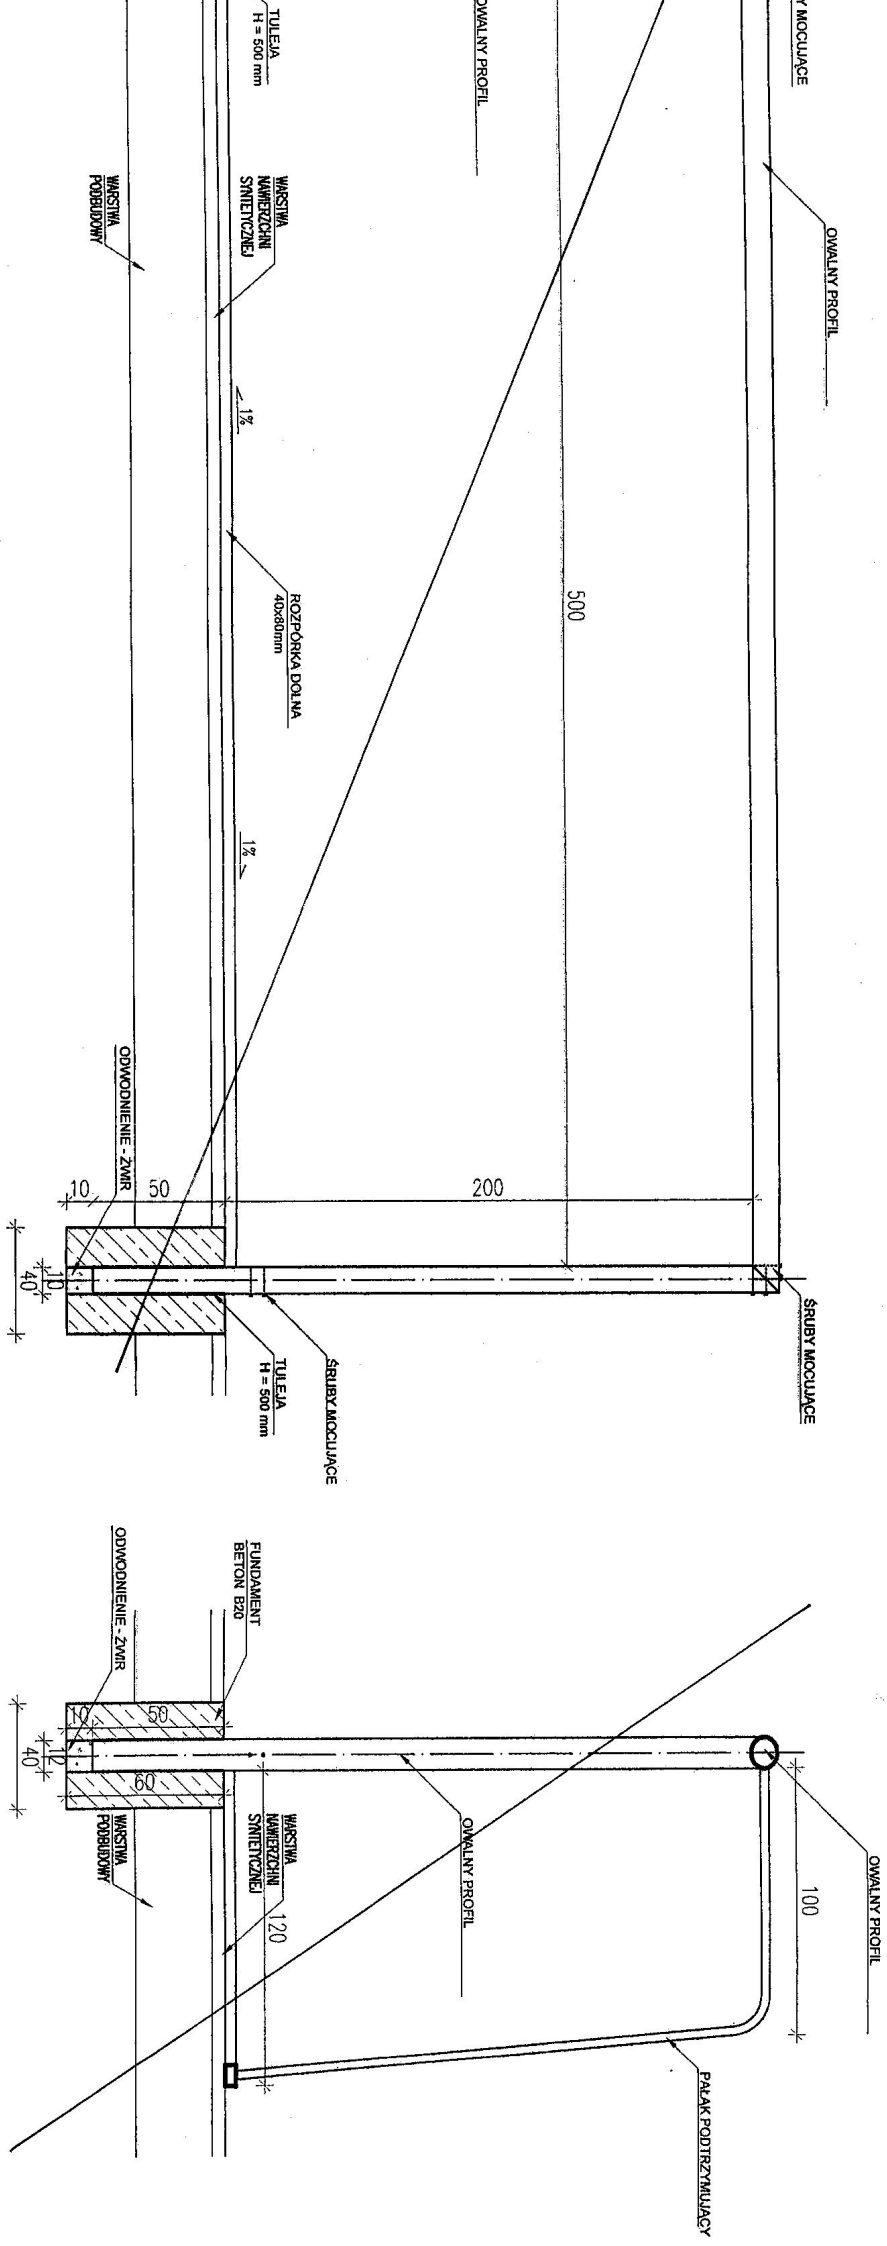

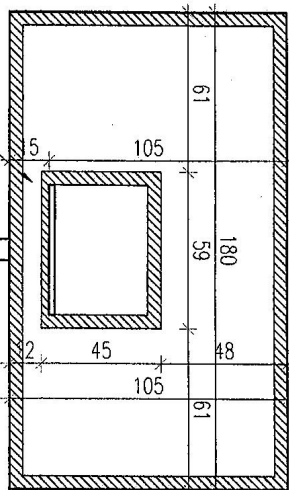

SLUP
O REGULOWANEJ
WYSOKOSCI

TULEJA 120x120x800mm

SIŁWA
FUNDAMENT
BETON B20

ODWODNIENIE - ZMIK

100

20-40 80 100-120

KOSZ Z TABLICĄ O REGULOWANEJ WYSOKOŚCI
- WYRÓB KONFIGURACYJNY
MONTOWANIE STAŁE wg TECHNOLOGII
WYBRAŁEGO PRODUCENTA SPRZĘTU SPORTOWEGO

TULEJA 120x120x800mm

ODWODNIENIE - ZMIK

32 12 56 100

20-40 80 100-120



UWAGA: OSTATECZNE ROZWIĄZANIA POZOSTAŁY WYBORU PRZEZ INWESTORA ORAZ PROJEKT PRZYSTOSOWUJĄCEGO PROJEKT DO WARUNKI MIEJSCOWYCH. PRZY WYBORZE ROZWIĄZAŃ PRZESTRZEGAĆ PRAWA BUDOWLANEGO, PRAW POKREWNYCH I SZCZEGÓLNYCH ORAZ KIER WIEDZA TECHNICZNĄ.

Zadanie:
ORLIK 2012
ZESPÓŁ BOISK SPORTOWYCH

Investor: WYKONANO NA ZAMÓWIENIE MINISTERSTWA SPORTU

generalny projektant/wykonawca projektu:

Kulczyński Architekt



ul. Życiowa 4 m. 2, 00-018 WARSZAWA
tel./fax 827 29 18 tel. 828 22 00

sp. z o.o.

autorzy:
projektant generalny: arch. Bogdan Kulczyński
projektanci: arch. Marek Michałowski
MA/012003, MA-1489

Arch. Marek Michałowski
Upł. pod. nr MA/012003

opracowali: arch. Łukasz Mięwiński

branża:

ARCHITECTURA

sprowadził: arch. Łukasz Mięwiński

forma:

projektant: arch. Bogdan Kulczyński

PROJEKT ARCHITEKTURALNY

nr projektu:	08.01	AB	00	AR-05-05	rewizja:	-	data edycji:	08.04
--------------	-------	----	----	----------	----------	---	--------------	-------

UWAGA: OSTATECZNE ROZWIĄZANIA POZOSTAWIA SIĘ DO WYBORU PRZEZ INWESTORA ORAZ PROJEKTANTA PRZYSTOSOWUJĄCEGO PROJEKT DO WARUNKÓW MIEJSCOWYCH. PRZY WYBORZE ROZWIĄZAŃ NALEŻY PRZESTRZEGAĆ PRAWA BUDOWLANEGO, PRAW POKREWNYCH I SZCZEGÓLNYCH ORAZ KIEROWAĆ SIĘ WIEDZĄ TECHNICZNĄ.

zadanie:
ORLIK 2012
ZESPÓŁ BOISK SPORTOWYCH

inwestor:
WYKONANO NA ZAMÓWIENIE MINISTERSTWA SPORTU

generujący projektant/wykonawca projektu

Kulczyński Architekt



UL. ŻEŁAZNA 4, 00-018 WARSZAWA
tel./fax 627 29 18, tel. 628 22 00

autorzy:
projektant: generujący: arch. BOGDAN KULCZYŃSKI

projektanci: arch. Marek Michalski
MA/012/03, MA-1480

opracował: arch. Łukasz Milewski
Archt. Marek Michalski
Upř. bud. MA/012/03

sprawił: Małgorzata Dobrowolska
SY-112/004; MA-1889

branża: ARCHITEKTURA


temat rysunku: PROJEKT ARCHITEKTONICZNO-BUDOWLANY

ADAPTOWANO**

DATA: 08.04.2012

PODPIS: [Signature]

nr projektu:	08.01	inwestor:	AB	obiekt:	00	nr rysunku:	AR-05-06	rewizja:	-	data edycji:	08.04	orkusz:	1/1	skala:	1:20	1:100
--------------	-------	-----------	----	---------	----	-------------	----------	----------	---	--------------	-------	---------	-----	--------	------	-------

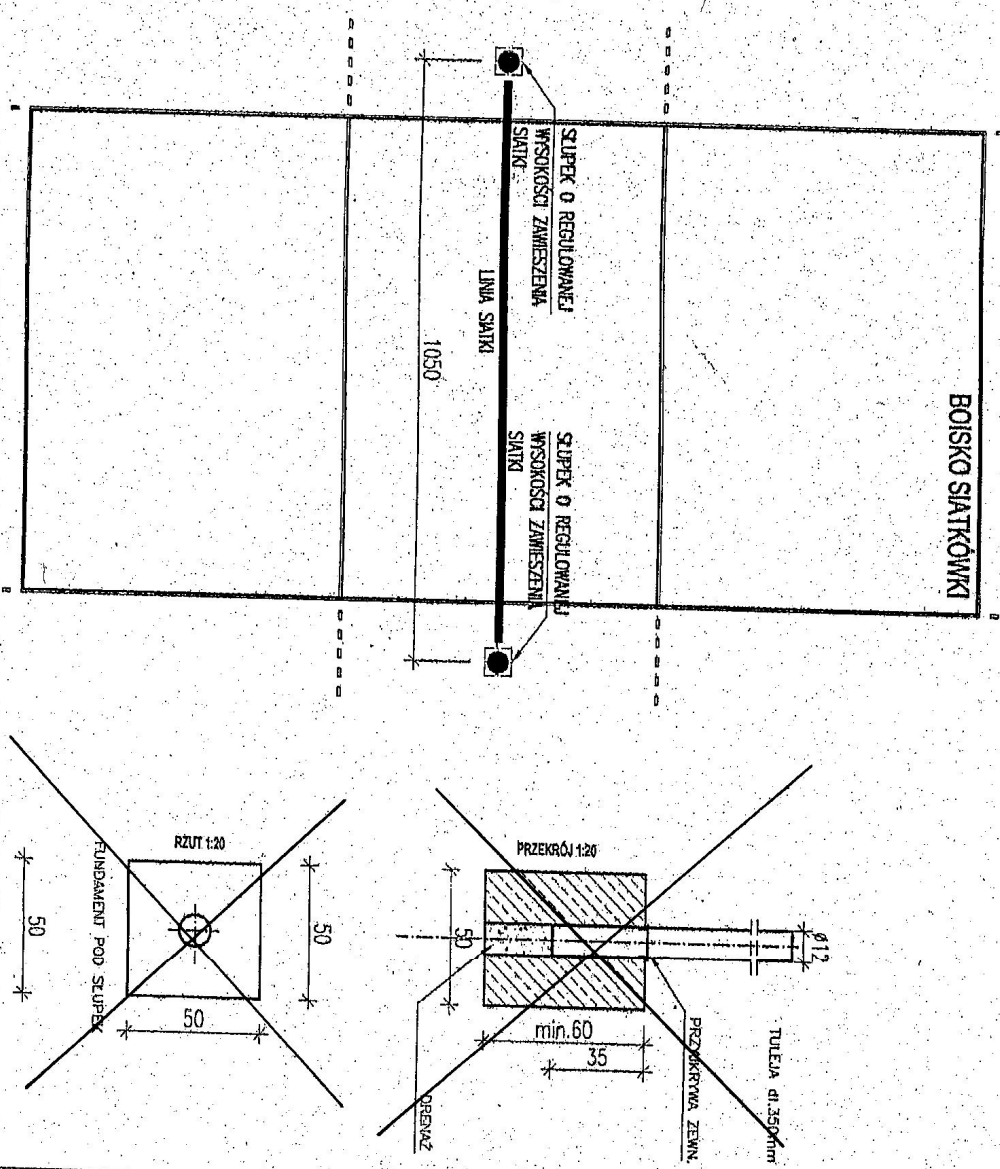

WIDOK 1:100

STÓPKI DO MOCOWANIA SIATKI - ROZWIĄZANIE KONFEKCYJNO-
LANE - MOCOWANIE wg TECHNOLOGII WYBRANEGO
PRODUCENTA (REGULOWANA WYSOKOŚĆ ZAMIESZCZENIA SIATKI.)