



RZUT POZIOMY

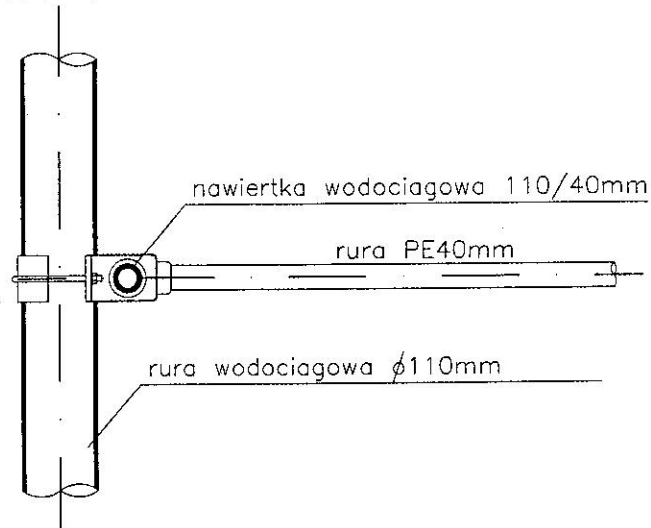


PRZEKRÓJ PIONOWY

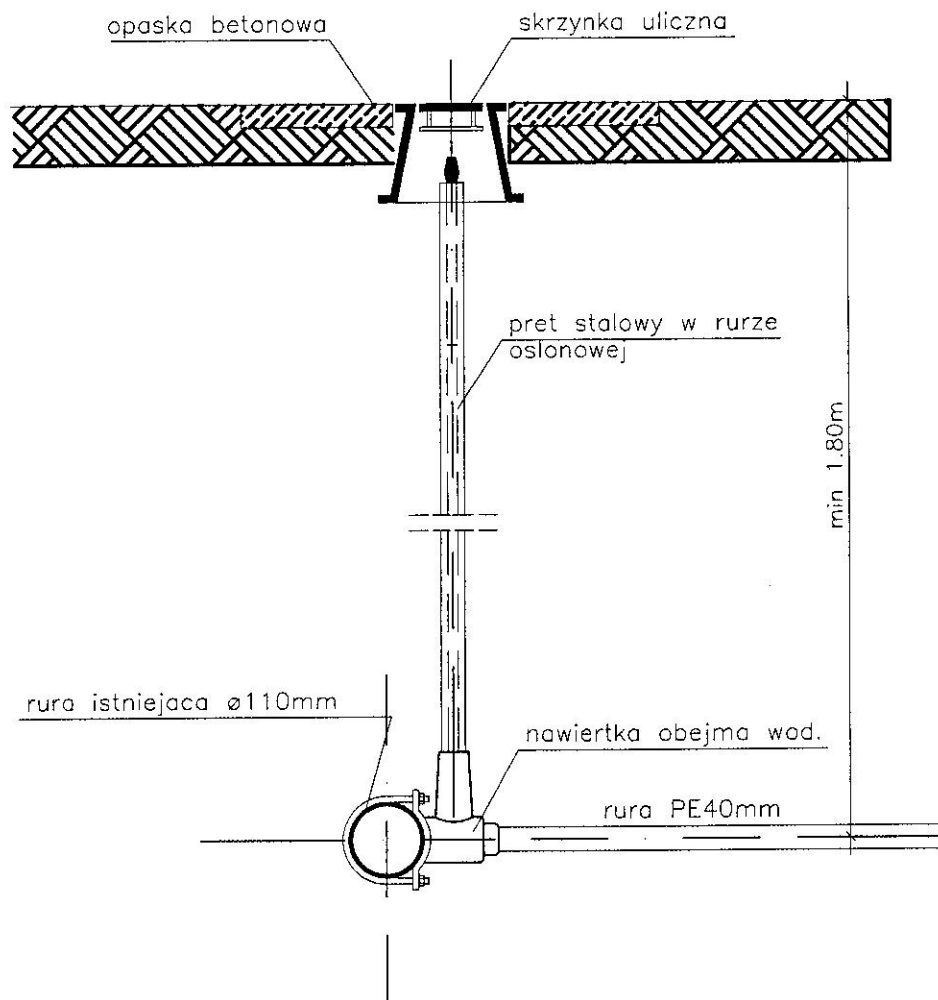


FORMAT A4 / 2100x2970mm / skala 1:10

SUWAL_KL_NONIEWICZ_48/55_tel/tor/087/566896
PRACOWNIA
PROJEKTOWA

PROJEKTOR

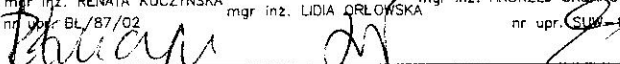
TYTUŁ RYSUNKU	SZCZEGÓŁ NAWIERTKI			SKALA
NAZWA PRZEDSIĘWZIĘCIA	ZESPÓŁ OBIEKTÓW SPORT. MOJE BOISKO "ORLIK 2012"			1:20
ADRES INWESTYCJI NR GEDEZYJNY	DZ. NR 419/2, 420/2, 419/1, 420/1, 418, 417/2			2 Z
PROJEKT	ADAPTACJA PROJEKTU POWTARZALNEGO			
PROJEKTANT	mgr inż. RENATA KUCZYŃSKA	mgr inż. LIDIA ORŁOWSKA	mgr inż. ANDRZEJ URBANOWICZ	DATA
nr uprawnień	nr upr. BL/87/02		nr upr. SLW-1/96	
podpis				
PROJEKT CHRONIONY USTAWĄ O PRAWIE AUTORSKIM				

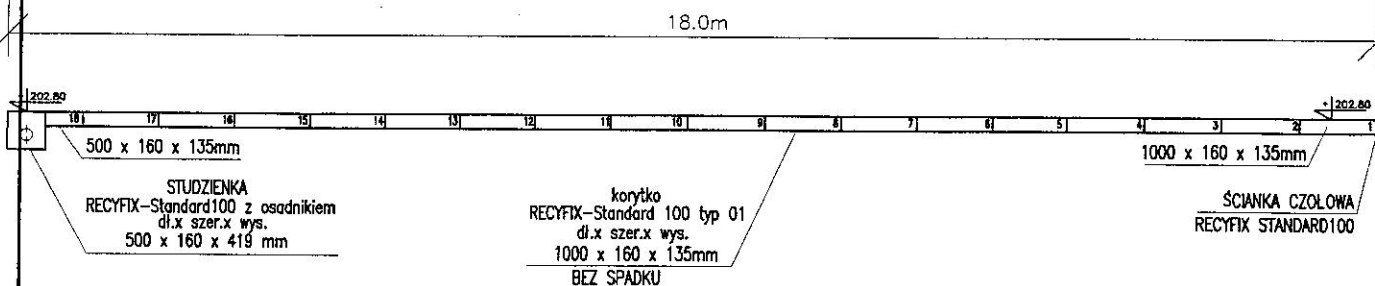


PRZYKRYCIE KORYTEK: RUSZT SZCZELINOWY STALOWY
 dł.x szer.x wys.
 1000 x 136 x 22 mm
 500 x 136 x 22 mm

ZAKOŃCZENIE CIĄGÓW: ŚCIANKA CZOŁOWA RECYFIX-STANDARD100

SUWA KL. KONIEWICZA_48/55_tei/tao/087/566896 PRACOWNIA PROJEKTOWA PROJEKT	TYTUŁ RYSUNKU	ODWODNIENIE LINIOWE--BOISKO WIELOFUNKCYJNE		SKALA	1:100/ 1000
	NAZWA PRZEDSIĘWZIĘCIA	ZESPÓŁ OBIEKTÓW SPORT. MOJE BOISKO "ORLIK 2012"		NR RYSUNKU	6 Z
	ADRES INWESTYCJI NR GEDEZYJNY	KOWALE OLECKIE DZ. NR 419/2, 420/2, 419/1, 420/1, 418, 417/2			
	PROJEKT	ADAPTACJA PROJEKTU POWTARZALNEGO			
	PROJEKTANT nr uprawnień	mgr inż. RENATA KUCZYŃSKA mgr inż. BL/87/02	mgr inż. LIDIA ORŁOWSKA mgr inż. ANDRZEJ URBANOWICZ nr upr. SOW-1/96	DATA	MARZEC 2009 r.
podpis					
PROJEKT CHRONIONY USTAWĄ O PRAWIE AUTORSKIM					

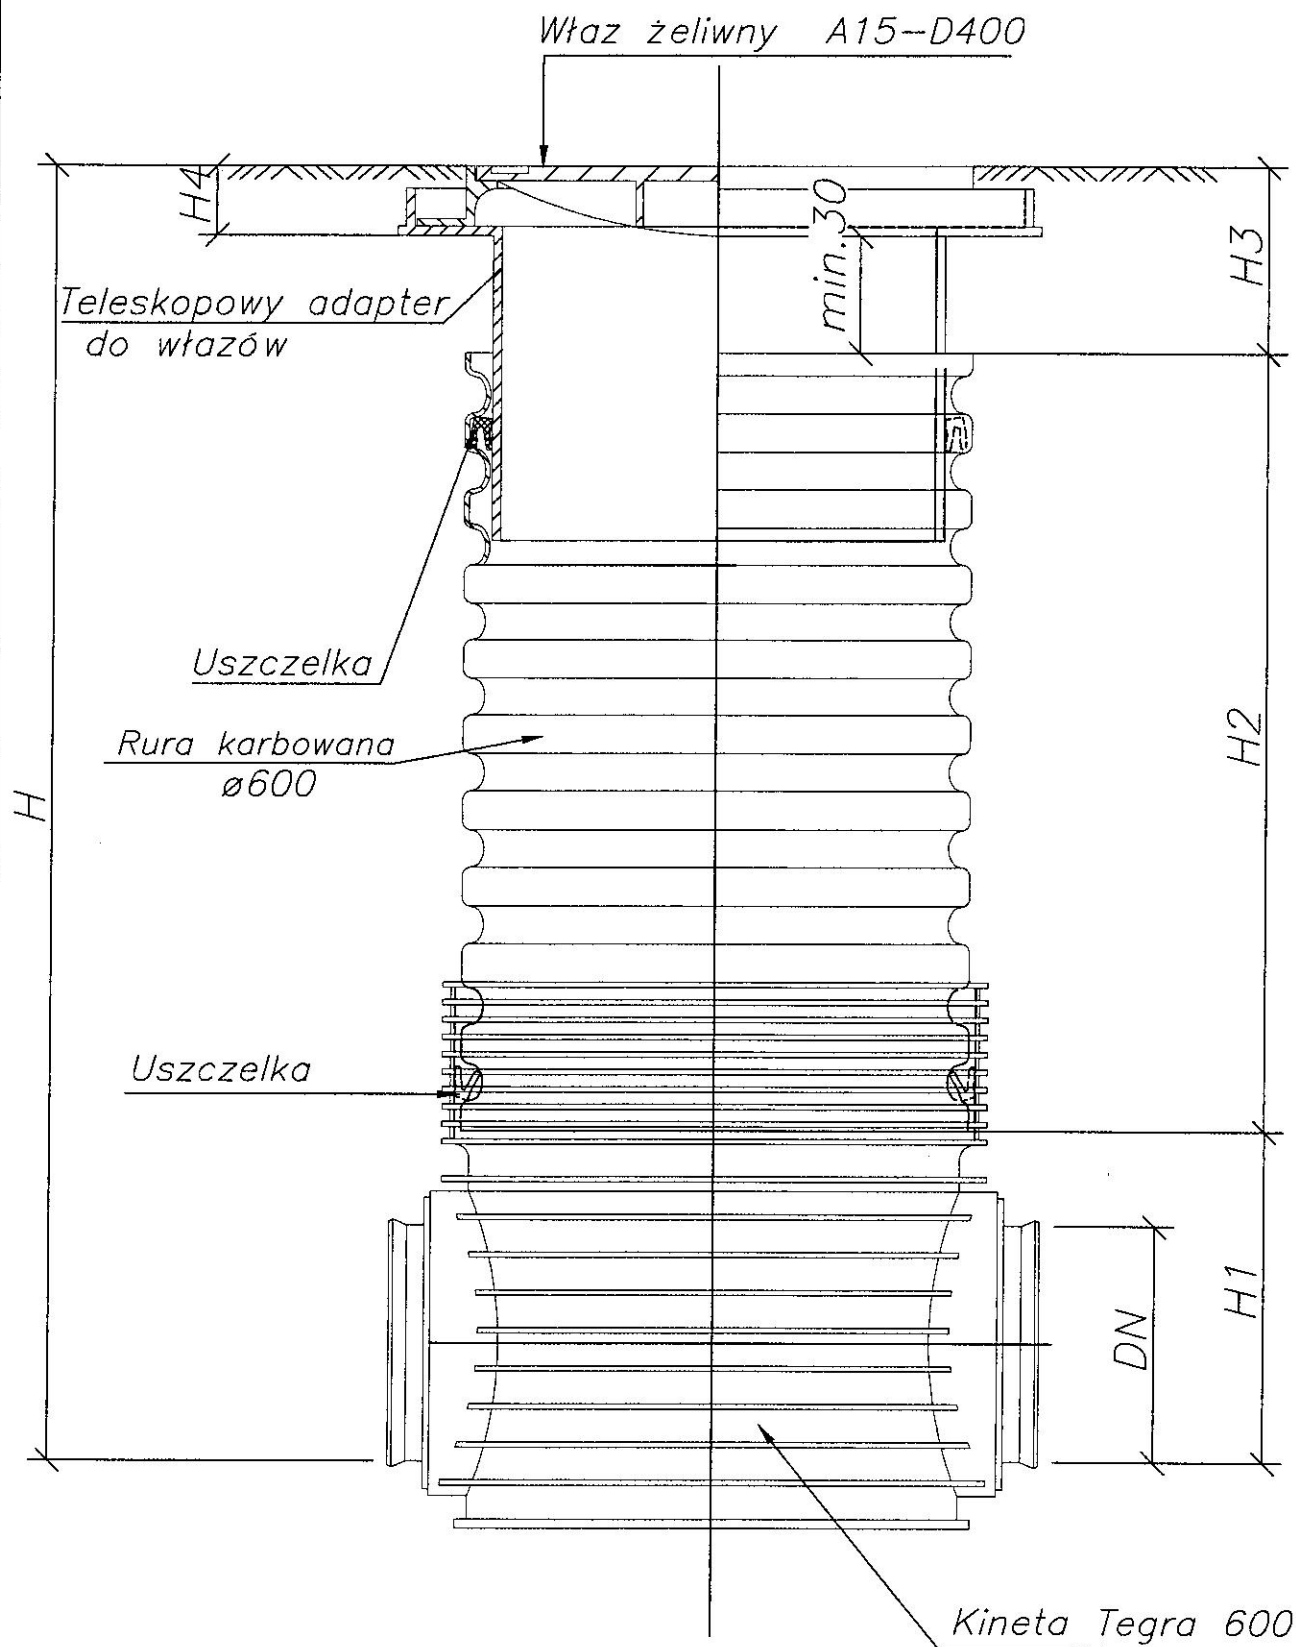


1zy/1zz	TYTUŁ RYSUNKU	SZCZEGÓŁ STUDZIENKI K.D. ø600		SKALA
	NAZWA PRZEDSIĘWZIĘCIA	ZESPÓŁ OBIEKTÓW SPORT. MOJE BOISKO "ORLIK 2012" KOWALE OLECKIE		1:20
	ADRES INWESTYCJI NR GEDEZYJNY	DZ. NR 419/2, 420/2, 419/1, 420/1, 418, 417/2		7
	PROJEKT	ADAPTACJA PROJEKTU POWTARZALNEGO		Z
	PROJEKTANT nr uprawnień podpis	mgr inż. RENATA KUCZYŃSKA nr upr. SUW-1/96	mgr inż. LIDIA ORŁOWSKA nr upr. BL/97/02	DATA MARZEC 2009 r.

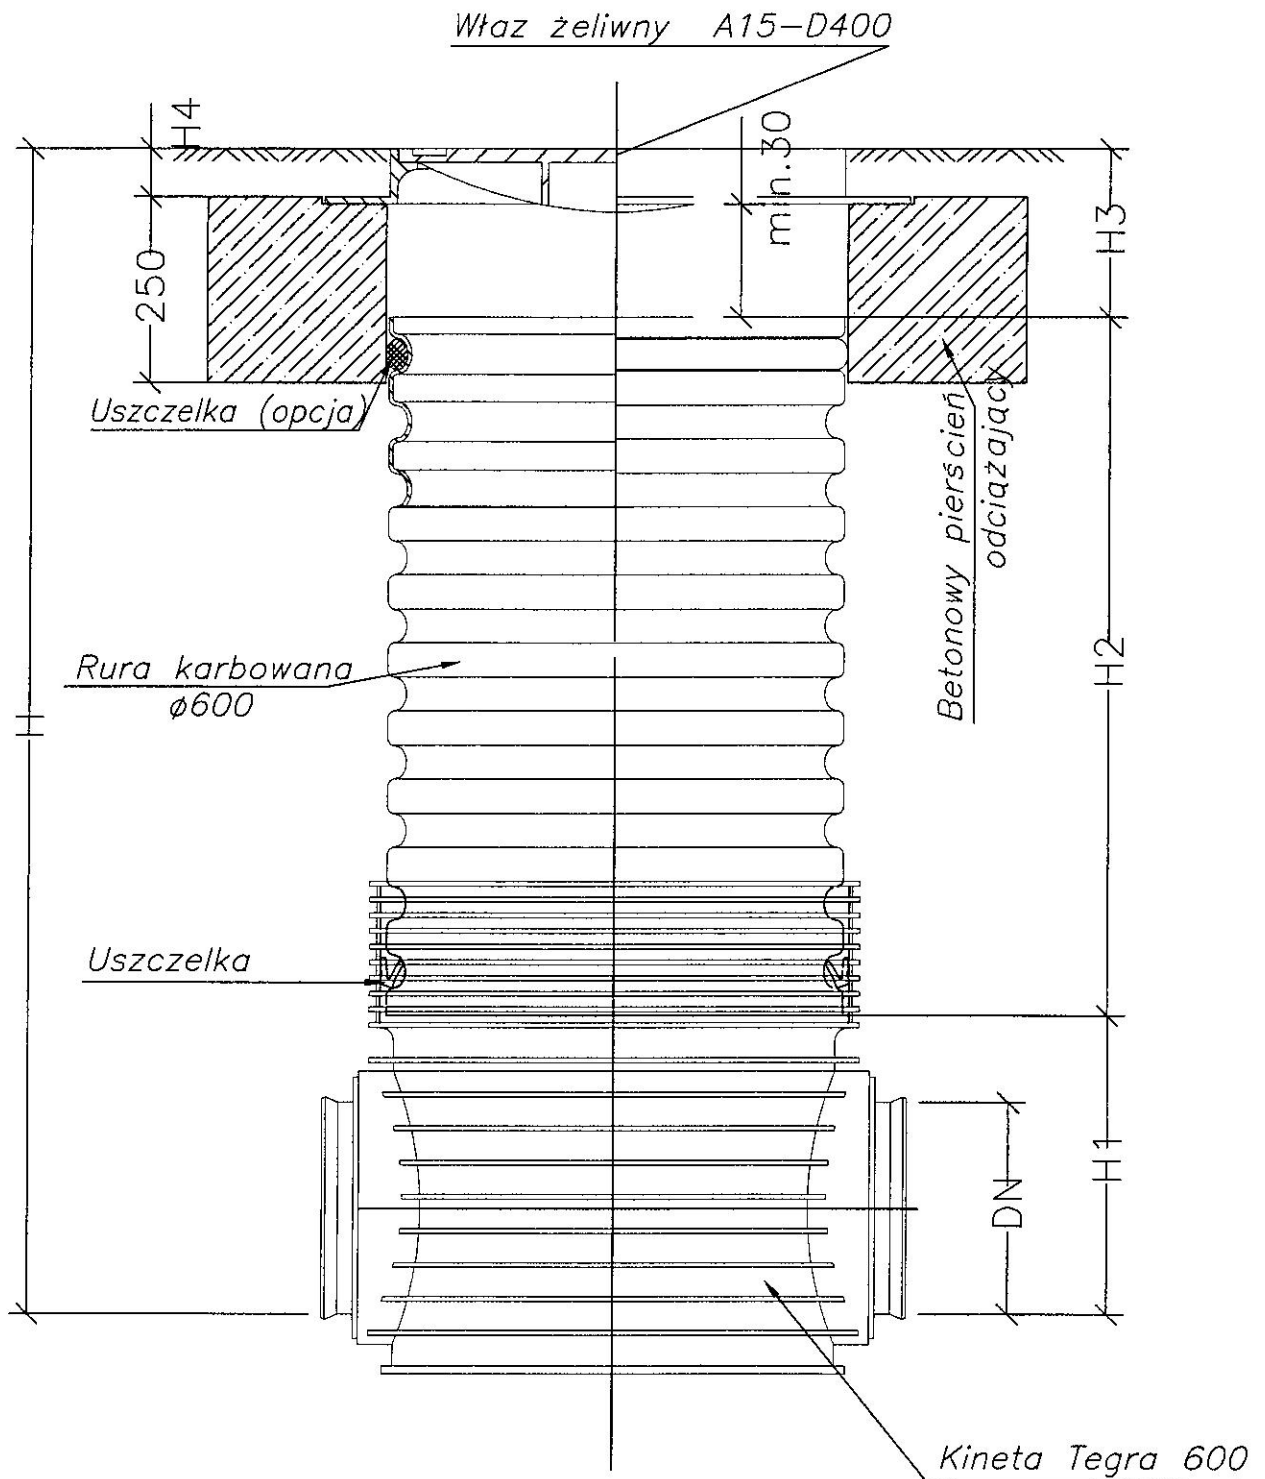

TYTUL RYSUNKU	SZCZEGÓŁ STUDZIENKI K.S. ø600
NAZWA PRZEDSIĘWZIĘCIA	ZESPÓŁ OBIEKTÓW SPORT. MOJE BOISKO "ORLIK 2012"
ADRES INWESTYCJI NR GEDEZYJNY	KOWALE OLECKIE DZ. NR 419/2, 420/2, 419/1, 420/1, 418, 417/2
PROJEKT	ADAPTACJA PROJEKTU POWTARZALNEGO
PROJEKTANT	mgr inż. RENATA KUCZYŃSKA mgr inż. ANDRZEJ URBANOWICZ
nr uprawnień	nr upr. SUW-1/96 nr upr. BI/87/02
podpis	<i>[Signature]</i> <i>[Signature]</i>

SKALA	1:20
NR RYSUNKU	8
DATA	MARZEC 2009 r.

POMPOWNIA PUST

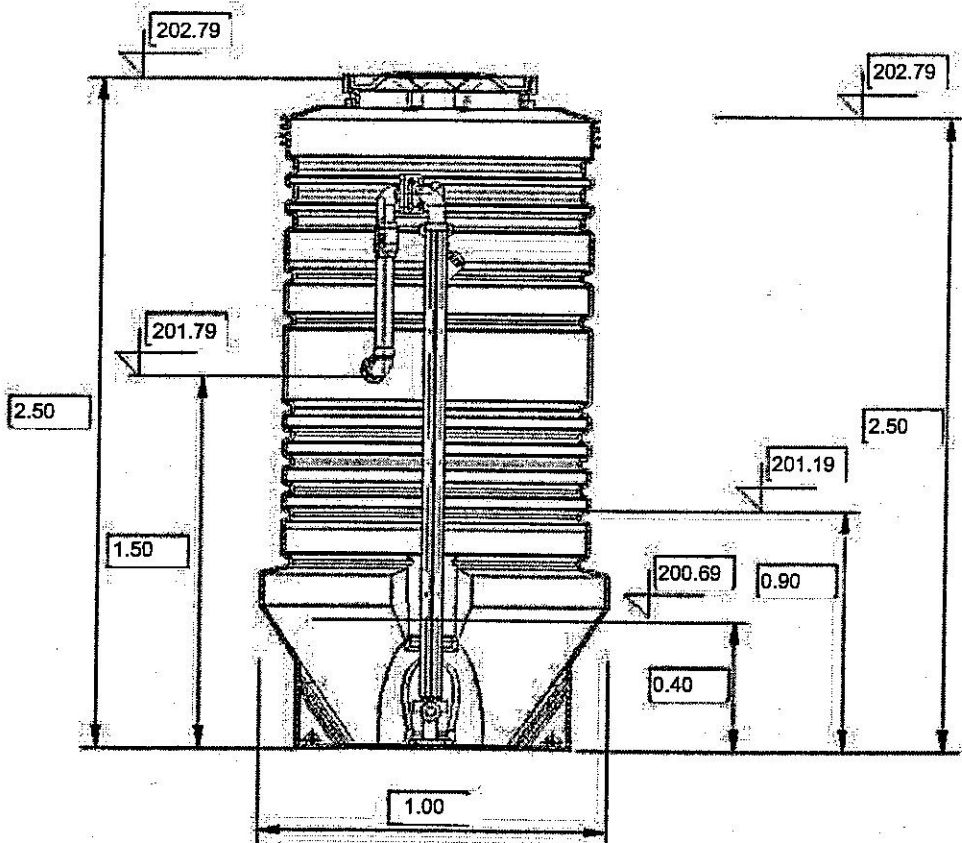

SUWAŁKI, KONIEWICZA 48/55, 1e/1a/087/566895

PRACOWNIA
PROJEKTOWA
PROJEKT

TYTUŁ RYSUNKU	SZCZEGÓŁ PRZEPOMPOWNI K.S. $\varnothing 1000$
NAZWA PRZEDSIĘWZIĘCIA	ZESPÓŁ OBIEKTÓW SPORT. MOJE BOISKO "ORLIK 2012"
ADRES INWESTYCJI NR GEDEZYJNY	KOWALE OLECKIE DZ. NR 419/2, 420/2, 419/1, 420/1, 418, 417/2
PROJEKT	ADAPTACJA PROJEKTU POWTARZALNEGO
PROJEKTANT nr uprawnień podpis	mgr inż. RENATA KUCZYŃSKA nr upr. SUW-1/95 mgr inż. LIDIA ORŁOWSKA nr upr. 31/87/03 mgr inż. ANDRZEJ URBANOWICZ nr upr. 31/87/03

SKALA


B/S

NR RYSUNKU
9
Z

DATA
MARZEC
2009 r.

PROJEKT CHRONIONY USTAWĄ O PRAWIE AUTORSKIM

POMPOWNIA Z POLIMEROBETONU

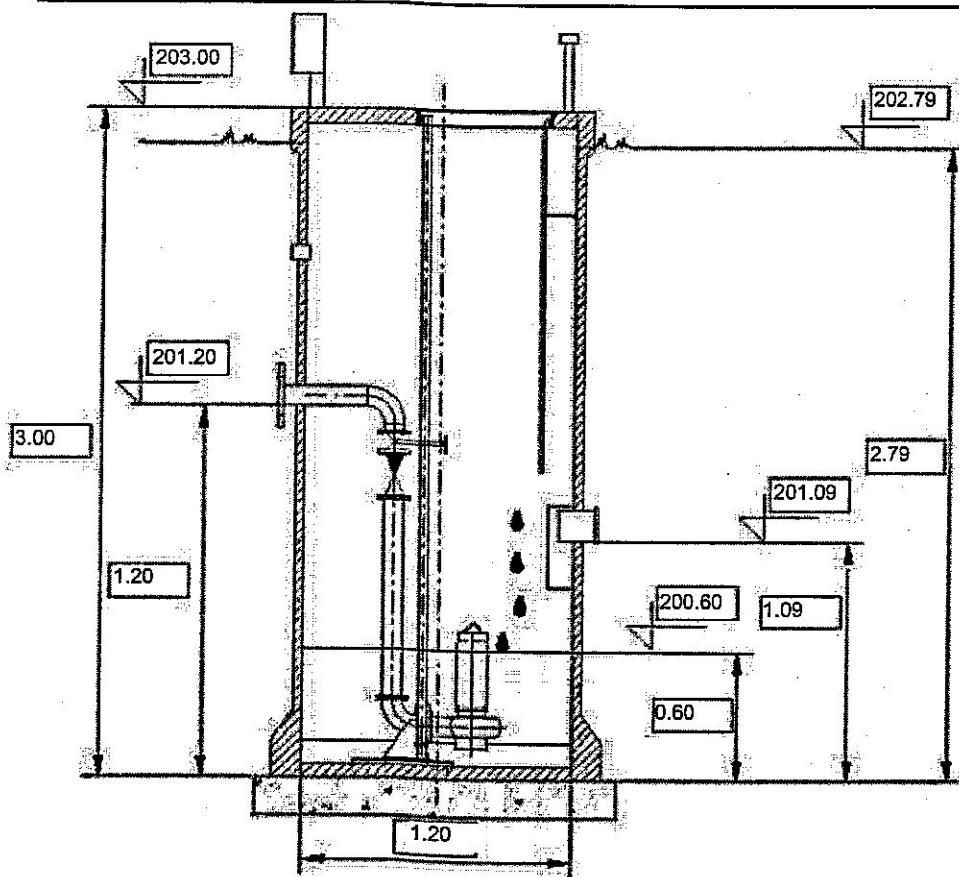


Uwaga:

Wysokość pompowni zmienia się w zależności od wielkości fundamentu

SUWALKA KONIECZNA 48/55.14/104/087/566896 PRACOWNIA PROJEKTOWA	TYTUŁ RYSUNKU	SZCZEGÓŁ PRZEPOMPOWNI K.D. $\varnothing 1200$		SKALA
	NAZWA PRZEDSIĘWZIĘCIA	ZESPÓŁ OBIEKTÓW SPORT. MOJE BOISKO "ORLIK 2012"		B/S
	ADRES INWESTYCJI NR GEDEZYJNY	KOWALE OLECKIE DZ. NR 419/2, 420/2, 419/1, 420/1, 418, 417/2		NR RYSUNKU 10 Z
	PROJEKT	ADAPTACJA PROJEKTU POWTARZALNEGO		
	PROJEKTANT nr uprawnień podpis	mgr inż. RENATA KUCZYŃSKA nr upr. SUW-1/96	mgr inż. LIDIA ORŁOWSKA nr upr. 84/87/82	mgr inż. ANDRZEJ URBANOWICZ nr upr. 84/87/82

PROJEKT CHRONIONY USTAWĄ O PRAWIE AUTORSKIM


Przeście pod przeszkodą w rurze osłonowej typ P-3

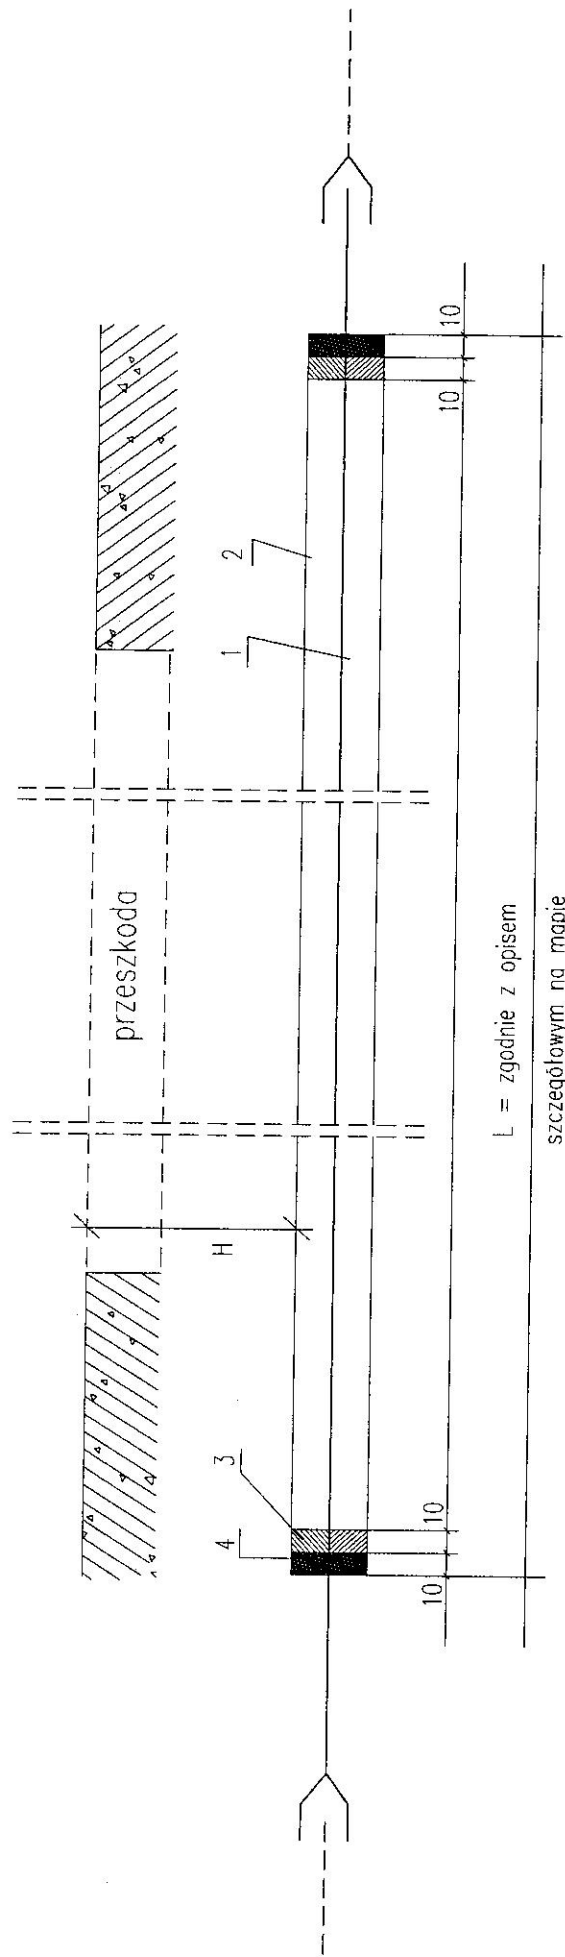

- 1 - RURA WODOCIĄGOWA
- 2 - RURA WIERTNICZA
- 3 - SZNUR SMOŁOWANY
- 4 - KIT BITUMICZNY


odległość min. 1 m od		Głębokości min. H (m) od	
główny skrajny szyn	krążnika drogi ułoż. na poz. nasyp.	podstawy szyny	podstawy najniższego miejsca jezdni
10,0	3,0	3,0	1,5
			1,4 - 1,8
			1,5

TYTUŁ RYSUNKU		PRZEJŚCIE POD PRZESZKODĄ		SKALA
NAZWA PRZEDSIĘWZIĘCIA		ZESPÓŁ? OBIEKTÓW SPORT. MOJE BOISKO "ORLIK 2012"		B/S
ADRES INWESTYCJI NR GEDZYSTY		KOWALE DLECKIE		11
PROJEKT		ADAPTACJA PROJEKTU POWTARZALNEGO		Z
PROJEKTANT nr uprawnień		mgr inż. RENATA KUCZYŃSKA mgr inż. LIDIA ORŁOWSKA		MARZEC 2009 r.
podpis		nr upr. SUW-1/98		

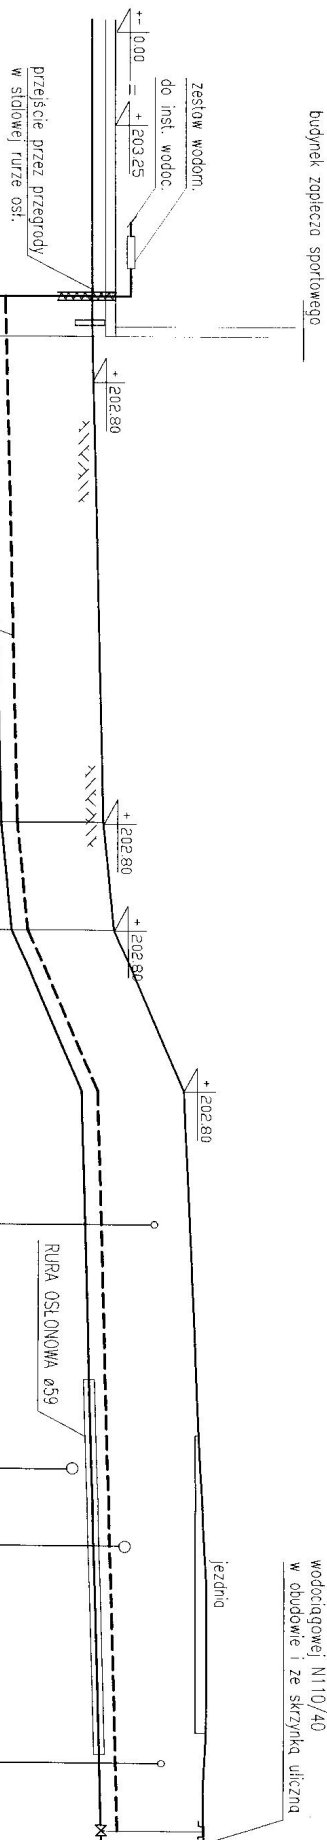

Rzędno		
Terenu proj. [m n.p.m.]	202.80	204.90
Terenu istn. [m n.p.m.]	202.80	204.90
oś przewodu [m n.p.m.]	200.90	203.00
Średnice / Spadki [m / %]	PEØ40mm	
Zagłębienie [m]	1.90	1.90
Długość / Odległość [m]	0.0	28.00

ZESTAW WODOMIERNY - W POMIĘSZCZENIU MAGAZYNU

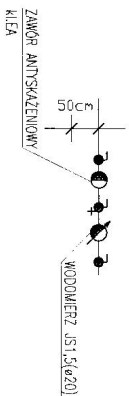


PRACOWNIA PROJEKTOWA

PROJEKT

Tytuł rysunku	PROFIL PODŁOŻNY-PRZYLĄCZE WODOCIAŁOWE
Nazwa przedsięwzięcia	ZESPÓŁ OBIEKTÓW SPORT. MOJE BOJSKO "ORLIK 2012"
Adres inwestycji	KOWALE OLECKIE
nr geodezyjny	DZ. NR 419/2, 420/2, 419/1, 420/1, 418, 417/2
PROJEKTANT	ADAPTACJA PROJEKTU POWTARZALNEGO
nr uprawnień	mgr inż. BEATA KUCZYŃSKA mgr inż. LUDA PRUDYŃSKA mgr inż. ANDRZEJ JĘDRYŃCZAK
podpis	<i>[Signature]</i>


SKALA	1:100/500
NR RYSUNKU	1
WYKREŚL	2009 r.

27.00

TITUL RYSUNKU	NAMIA PROJEKTOWANIEGO	ADRES INWESTYCYJNY I OBIEKTOWY	PROFIL PODŁUŻNY--PRZYŁĄCZE DESZCZOWE
1:100	ZESPÓŁ OBIEKTÓW SPORT. MOJÉ BOSKO "ORLIK 2012"	DZ. NR 419/2, 420/2, 419/1, 420/1, 418, 417/2	KOMALÉ OLEKKE
SKALA	NR RYSUNKU	DATA	MARZEC 2009 r.
1:100	4		

