Mapa sytuacyjno-wysokościowa

z uzbrojeniem podziemnym terenu

skala 1:500

powiększono kserograficznie

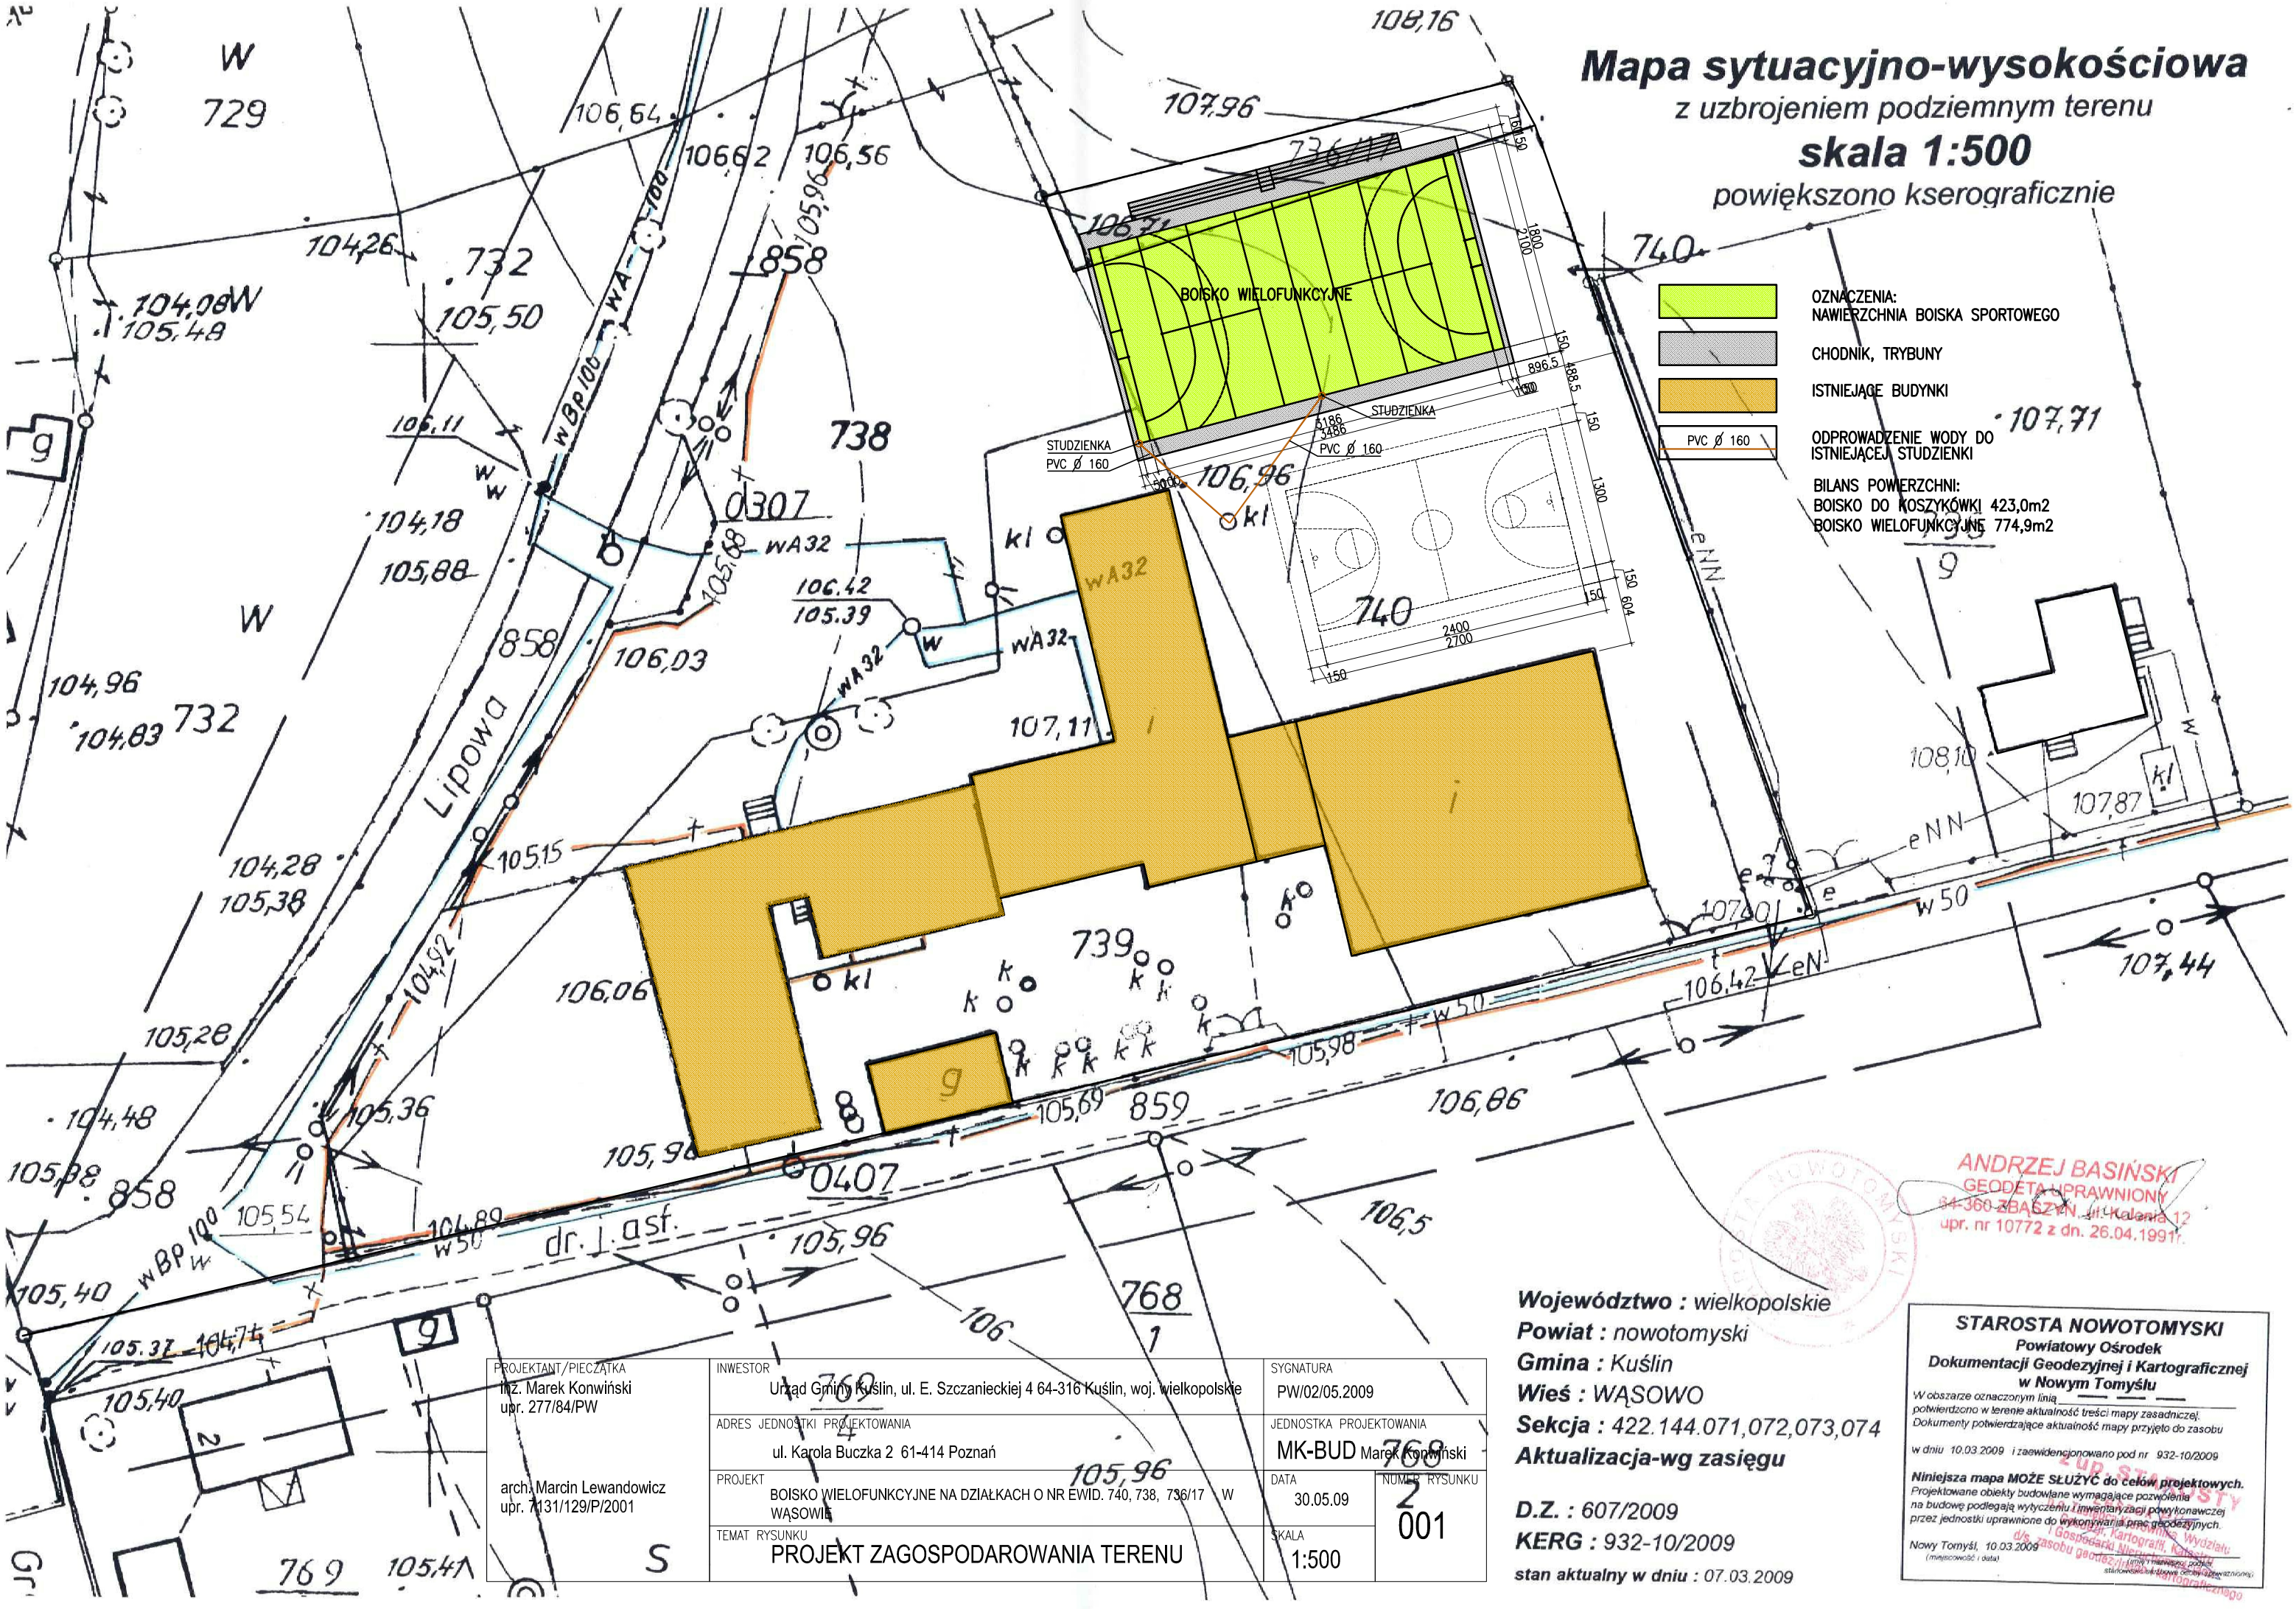

Województwo : wielkopolskie
Powiat : nowotomyski
Gmina : Kuślin
Wieś : WĄSOWO
Sekcja : 422.144.071,072,073,074
Aktualizacja-wg zasięgu

D.Z. : 607/2009
KERG : 932-10/2009
stan aktualny w dniu : 07.03.2009

STAROSTA NOWOTOMYSKI
Powiatowy Ośrodek Dokumentacji Geodezyjnej i Kartograficznej w Nowym Tomyślu

W obszarze oznaczonym linią _____ potwierdzono w terenie aktualność treści mapy zasadniczej. Dokumenty potwierdzające aktualność mapy przyjęto do zasobu

w dniu 10.03.2009 i zaewidencjonowano pod nr 932-10/2009

Niniejsza mapa MOŻE SŁUŻYĆ do celów projektowych.
Projektowane obiekty budowlane wymagające pozwolenia na budowę podlegają wytyczeniu i inwentaryzacji powykonawczej przez jednostki uprawnione do wykonywania prac geodezyjnych.

Nowy Tomyśl, 10.03.2009
(miejscowość i data)

Starosta Nowotomyski
/ mgr inż. Mariusz Pokład /
starosta lub osoba przez niego upoważnioną

STAROSTA NOWOTOMYSKI
Powiatowy Ośrodek Dokumentacji Geodezyjnej i Kartograficznej
w Nowym Tomyślu
Wydział Geodezji, Kartografii, Katastru i Gospodarki Nieruchomościami
d/s. zasobu geodezyjno-kartograficznego

PROJEKTANT/PIECZĄTKA inż. Marek Konwiński upr. 277/84/PW arch. Marcin Lewandowicz upr. 7131/129/P/2001	INWESTOR Urząd Gminy Kuślin, ul. E. Szczanieckiej 4 64-316 Kuślin, woj. wielkopolskie	SYGNATURA PW/02/05.2009	
	ADRES JEDNOSTKI PROJEKTOWANIA ul. Karola Buczka 2 61-414 Poznań	JEDNOSTKA PROJEKTOWANIA MK-BUD Marek Konwiński	
	PROJEKT BOISKO WIELOFUNKCYJNE NA DZIAŁKACH O NR EWID. 740, 738, 736/17 W WĄSOWIE	DATA 30.05.09	NUMER RYSUNKU 2 001
	TEMAT RYSUNKU PROJEKT ZAGOSPODAROWANIA TERENU	SKALA 1:500	