SZKIC SYTUACYJNY
PRZEBUDOWY - UTWARDZENIA NAWIERZCHNI ODC. DROGI GMINNEJ JASTRZĘBNIKI - DĄBROWA

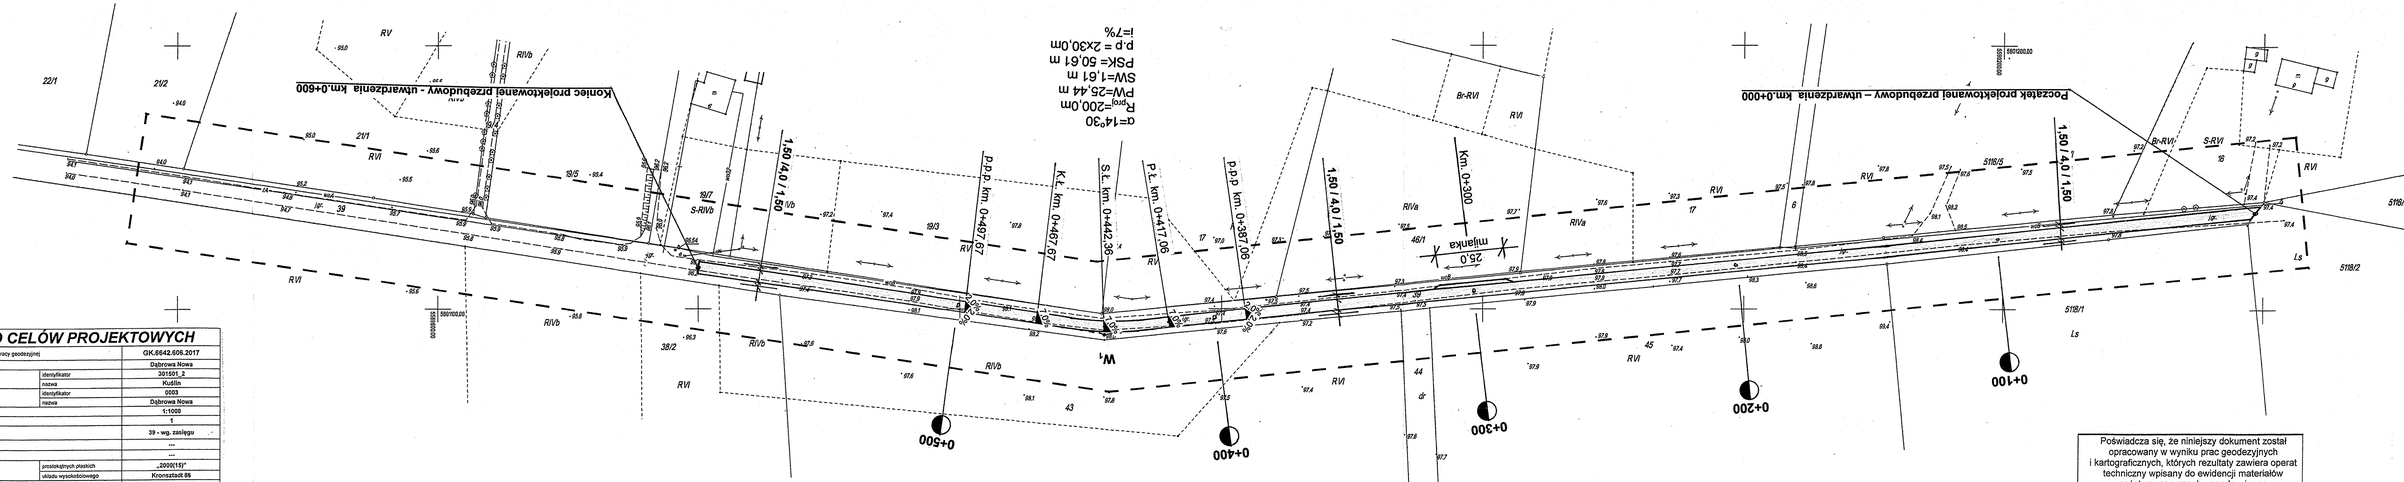

MAPA DO CELÓW PROJEKTOWYCH

Oznaczenie kancelaryjne zgłoszenia pracy geodezyjnej		GK.6642.606.2017
Nazwa miejscowości		Dąbrowa Nowa
Jednostka ewidencyjna	identyfikator	301501_2
	nazwa	Kudłin
Obręb ewidencyjny	identyfikator	0003
	nazwa	Dąbrowa Nowa
Skala mapy		1:1000
Arkusz ewidencyjny		1
Działka ewidencyjna		39 - wg. zasięgu
Powierzchnia działki ewidencyjnej		---
Numer księgi wieczystej		---
Nazwa układu współrzędnych	prostokątnych płaskich	„2000(15)"
	układu wysokościowego	Kronsztadt 86
Arkusz mapy		5.176.32.16.4, 17.3
Oznaczenie granic obszaru, który był przedmiotem aktualizacji		---- ---- ----
Informacja o służebnościach gruntowych mających wpływ na zagospodarowanie gruntów, zlokalizowanych w granicach projektowanej inwestycji *)		nie wykonano ustalenia obciążeń służebnościami
Kontur użytku gruntowego – który nie jest uzewnętrzniony w bazie danych ewidencji gruntów i budynków		brak
Granice działek naniesiono według danych z ewidencji gruntów nie popartych dokumentami formalno-prawnymi ustalenia granic – stan na dzień opracowania mapy		12.06.2017
Data opracowania mapy		

USŁUGI GEODEZYJNO-BUDOWLANE
Andrzej Basiński
64-360 Zbąszyń, ul. Kolonia 12
tel. 0-606-970-916

nazwa / imię i nazwisko wykonawcy

Andrzej Basiński

imię i nazwisko geodety uprawnionego, który opracował mapę

ANDRZEJ BASIŃSKI
GEODETA UPRAWNIONY
64-360 ZBĄSZYŃ, ul. Kolonia 12
upr. nr 10772 z dn. 26.04.1991r.

upr. zawodowe nr 10772

nr uprawnień i podpis geodety

*) Należy podać skróbowy opis służebności gruntowej wraz ze sposobem jej oznaczenia na mapie, a w przypadku kiedy nie wykonano ustalenia obciążeń służebnościami – zamieścić stosowną informację.

Na mapie przedstawiono przebieg urządzeń podziemnych wykrytych w czasie wykonywania pomiaru. Nie wyklucza się istnienia innych nieziden tyfikowanych urządzeń podziemnych, na które brak danych w instytucjach branżowych.

Osnowom zaopatrzono zaznaczono punkty osnowy geodezyjnej, które podlegają ochronie. Zgodnie z art. 48 pkt 3 ustawy z dnia 17.05.1989 r. Prawo geodezyjne i kartograficzne (Dz.U. z 2010 r., Nr 193, poz. 1287 ze zm.), kto (...) niszczy, uszkadza i przemieszcza znaki geodezyjne (..) podlega karze grzywny.

STAROSTA NOWOTOMYSKI

Poświadcza się, że niniejszy dokument został opracowany w wyniku prac geodezyjnych i kartograficznych, których rezultaty zawiera operat techniczny wpisany do ewidencji materiałów państwowego zasobu geodezyjnego i kartograficznego

STAROSTA NOWOTOMYSKI

GK. 606 2017
(identyfikator ewidencyjny materiału zasobu – operatu technicznego)

2017 -06- 09
(data wpisania operatu technicznego do ewidencji materiałów zasobu)

z up. STAROSTY

Leszek Filz

(imię, nazwisko i podpis osoby upoważnionej do reprezentacji organu)
w Powiatowym Ośrodku Dokumentacji Geodezyjnej i Kartograficznej