



ZMIANA MIEJSCOWEGO PLANU ZAGOSPODAROWANIA PRZESTRZENNEGO
DLA TERENU DZIAŁEK NR EWID. 233, 234, 235 W MIEJSCOWOŚCI KUŚLIN

Załącznik nr 1
do Uchwały Nr
Rady Gminy Kuślin
z dnia

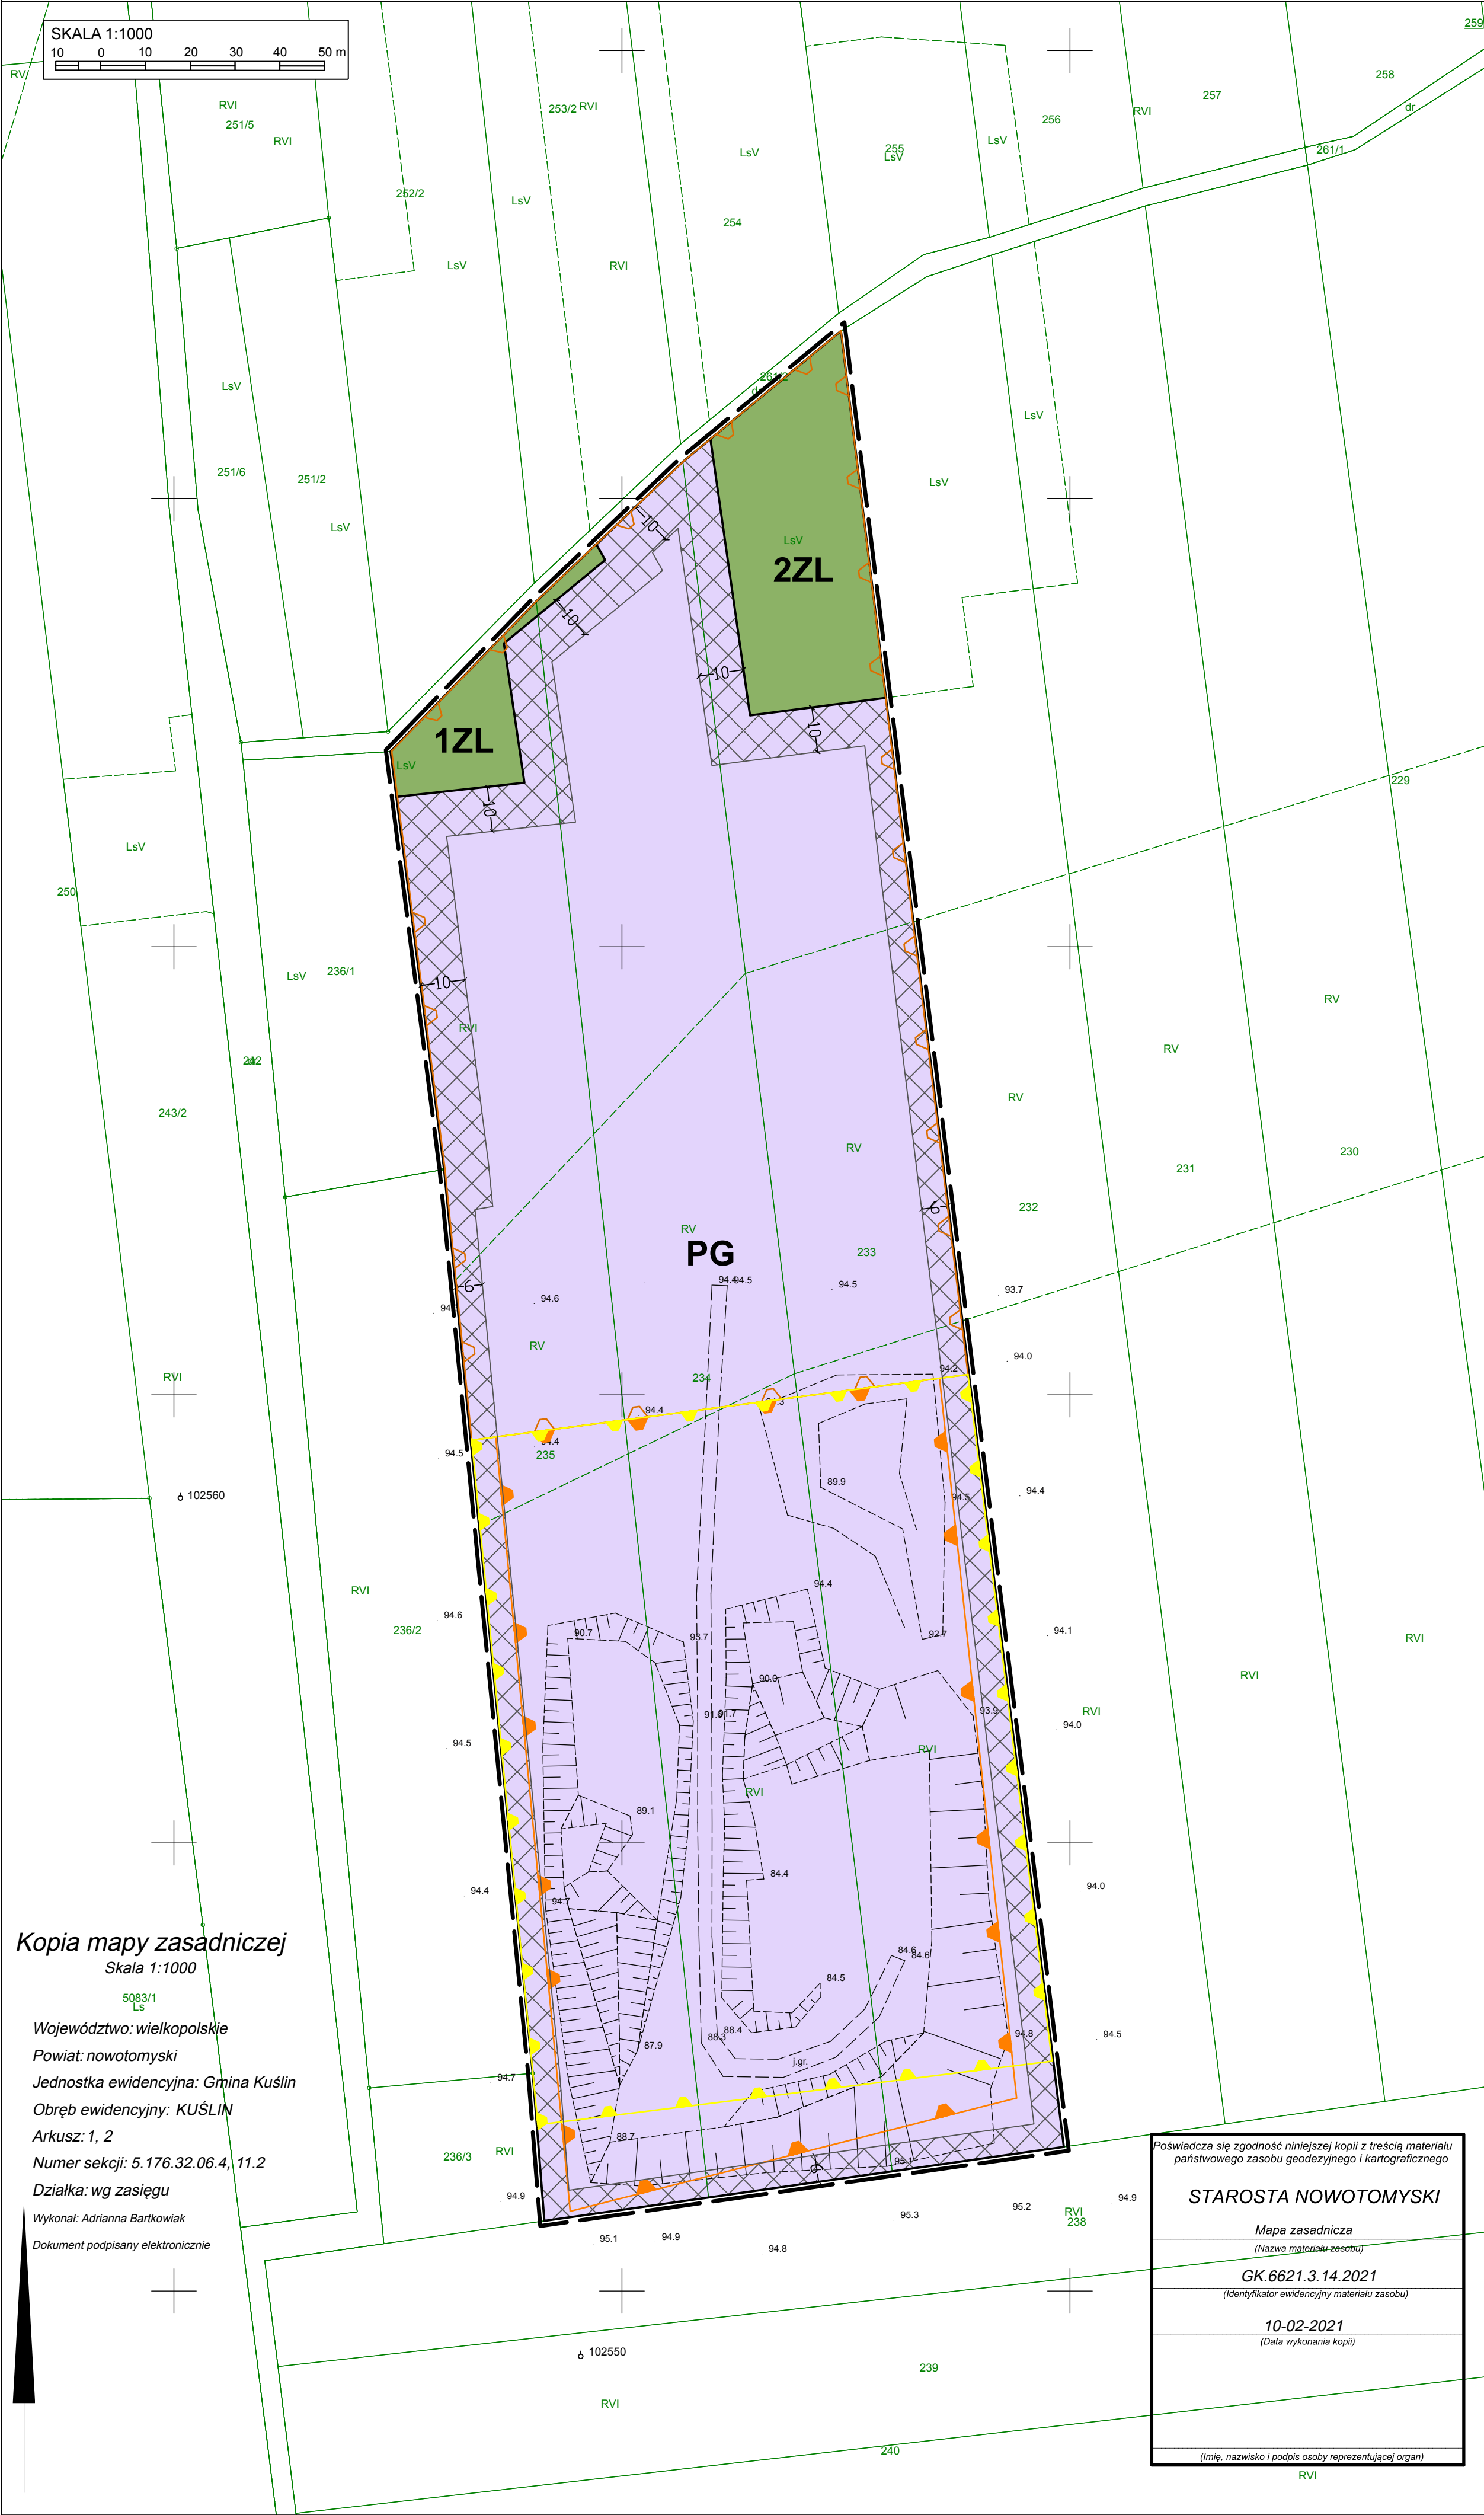

WYRYS ZE ZMIANY STUDIUM UWARUNKWAŃ
I KIERUNKÓW ZAGOSPODAROWANIA
PRZESTRZENNEGO GMINY KUŚLIN

SKALA 1:10 000

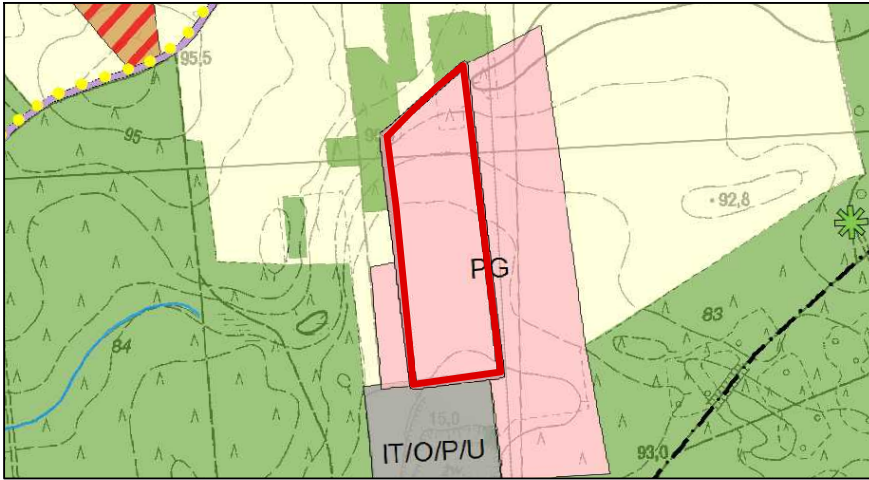

OZNACZENIA:

- GRANICA OBSZARU OBJĘTEGO ZMIANĄ PLANU
- PG TEREN EKSPLOATACJI POWIERZCHNIOWEJ
- GRANICA OBSZARU I TERENU GÓRNICZEGO
- IT/O/P/U TEREN INFRASTRUKTURY TECHNICZNEJ - SKŁADOWISKO ODPADÓW PRZEZNACZONE DO REKULTYWACJI Z DOPUSZCZENIEM DZIAŁALNOŚCI GOSPODARCZEJ, W TYM PRODUKCJI, USŁUG, SKŁADÓW I MAGAZYNÓW
- GRUNTY ROLNE
- LASY
- GRANICA SOŁECTW

OZNACZENIA:

USTALENIA ZMIANY PLANU:

- GRANICA OBSZARU OBJĘTEGO ZMIANĄ PLANU
- LINIE ROZGRANICZAJĄCE TERENY O RÓŻNYM PRZEZNACZENIU LUB RÓŻNYCH ZASADACH ZAGOSPODAROWANIA
- PG TEREN EKSPLOATACJI KRUSZYWA NATURALNEGO
- ZL TERENY LASÓW
- PAS OCHRONNY WYROBISKA
- LINIE WYMIAROWE

INFORMACJE:

- OBSZAR OBJĘTY ZMIANĄ PLANU POŁOŻONY JEST W GRANICACH:
- Głównego Zbiornika Wód Podziemnych GZWP Nr 144 "Dolina Kopalna Wielkopolska"
- GRANICA ZŁOŻA KRUSZYWA NATURALNEGO NR 19565 "KUŚLIN SS"
- GRANICA ZŁOŻA KRUSZYWA NATURALNEGO NR 11521 "KUŚLIN MSNŁ"
- GRANICA TERENU I OBSZARU GÓRNICZEGO "KUŚLIN MSNŁ/I"

Kopia mapy zasadniczej
Skala 1:1000

Województwo: wielkopolskie
Powiat: nowotomyski
Jednostka ewidencyjna: Gmina Kuślin
Obręb ewidencyjny: KUŚLIN
Arkusz: 1, 2
Numer sekcji: 5.176.32.06.4, 11.2
Działka: wg zasięgu
Wykonał: Adrianna Bartkowiak
Dokument podpisany elektronicznie

Poświadczam zgodność niniejszej kopii z treścią materiału państwowego zasobu geodezyjnego i kartograficznego

STAROSTA NOWOTOMYSKI

Mapa zasadnicza
(Nazwa materiału zasobu)

GK.6621.3.14.2021
(Identyfikator ewidencyjny materiału zasobu)

10-02-2021
(Data wykonania kopii)

(Imię, nazwisko i podpis osoby reprezentującej organ)