





ZMIANA MIEJSCOWEGO PLANU ZAGOSPODAROWANIA PRZESTRZENNEGO
DLA TERENÓW POŁOŻONYCH W MIEJSCOWOŚCI WĄSOWO ORAZ KUŚLIN, GMINA KUŚLIN

Załącznik nr 1.2
do uchwały nr .../.../2023
Rady Gminy Kuślin
z dnia ... 2023 roku

Wyrys ze Studium Uwarunkowań i Kierunków
Zagospodarowania Przestrzennego Gminy Kuślin
(uchwała nr .../.../2022 z dnia 2022 roku)
skala 1:10000

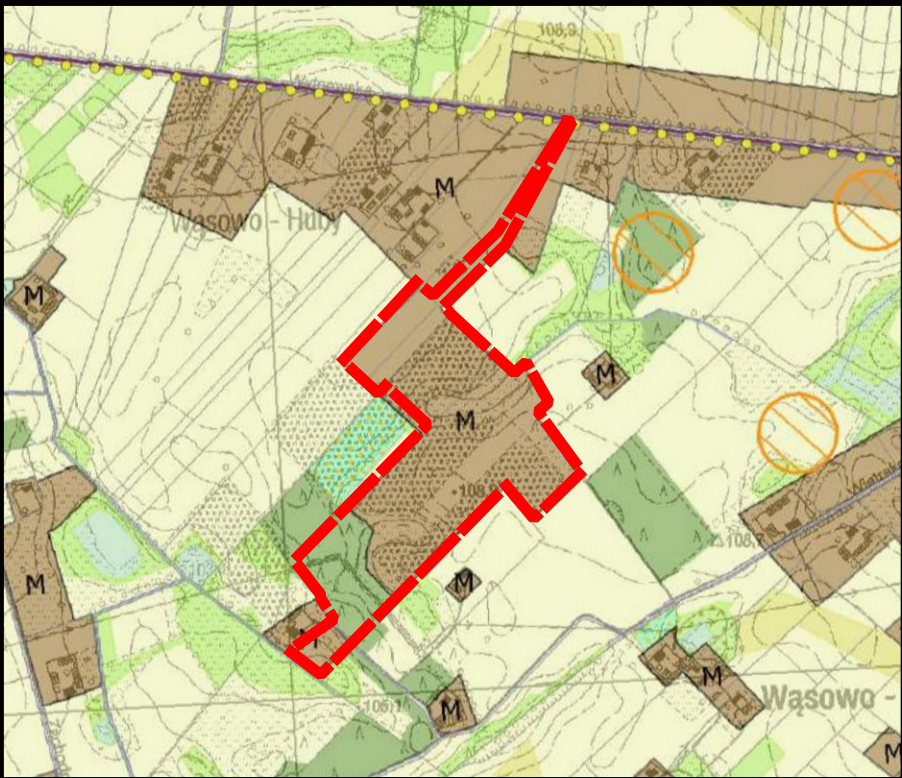


M - TERENY WIELOFUNKCYJNEJ ZABUDOWY WIEJSKIEJ, W TYM ZABUDOWY ZAGRODOWEJ, MIESZKANIOWEJ, MIESZKANIOWO - USŁUGOWEJ, USŁUGOWEJ
SADY
LASY
TERENY ROLNICZE KLASY GRUNTÓW IV-VI

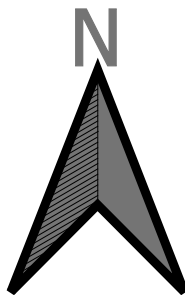

PROJEKT 06.02.2023

UKŁAD WSPÓŁRZĘDNYCH:
ETRF2000-PL / CS2000/15

MPZP SPORZĄDZONY NA WEKTOROWEJ MAPIE ZASADNICZEJ
UDOSTĘPNIONEJ PRZEZ PODGIK W NOWYM TOMYŚLU
GK.6621.3.71.2022_3015_P

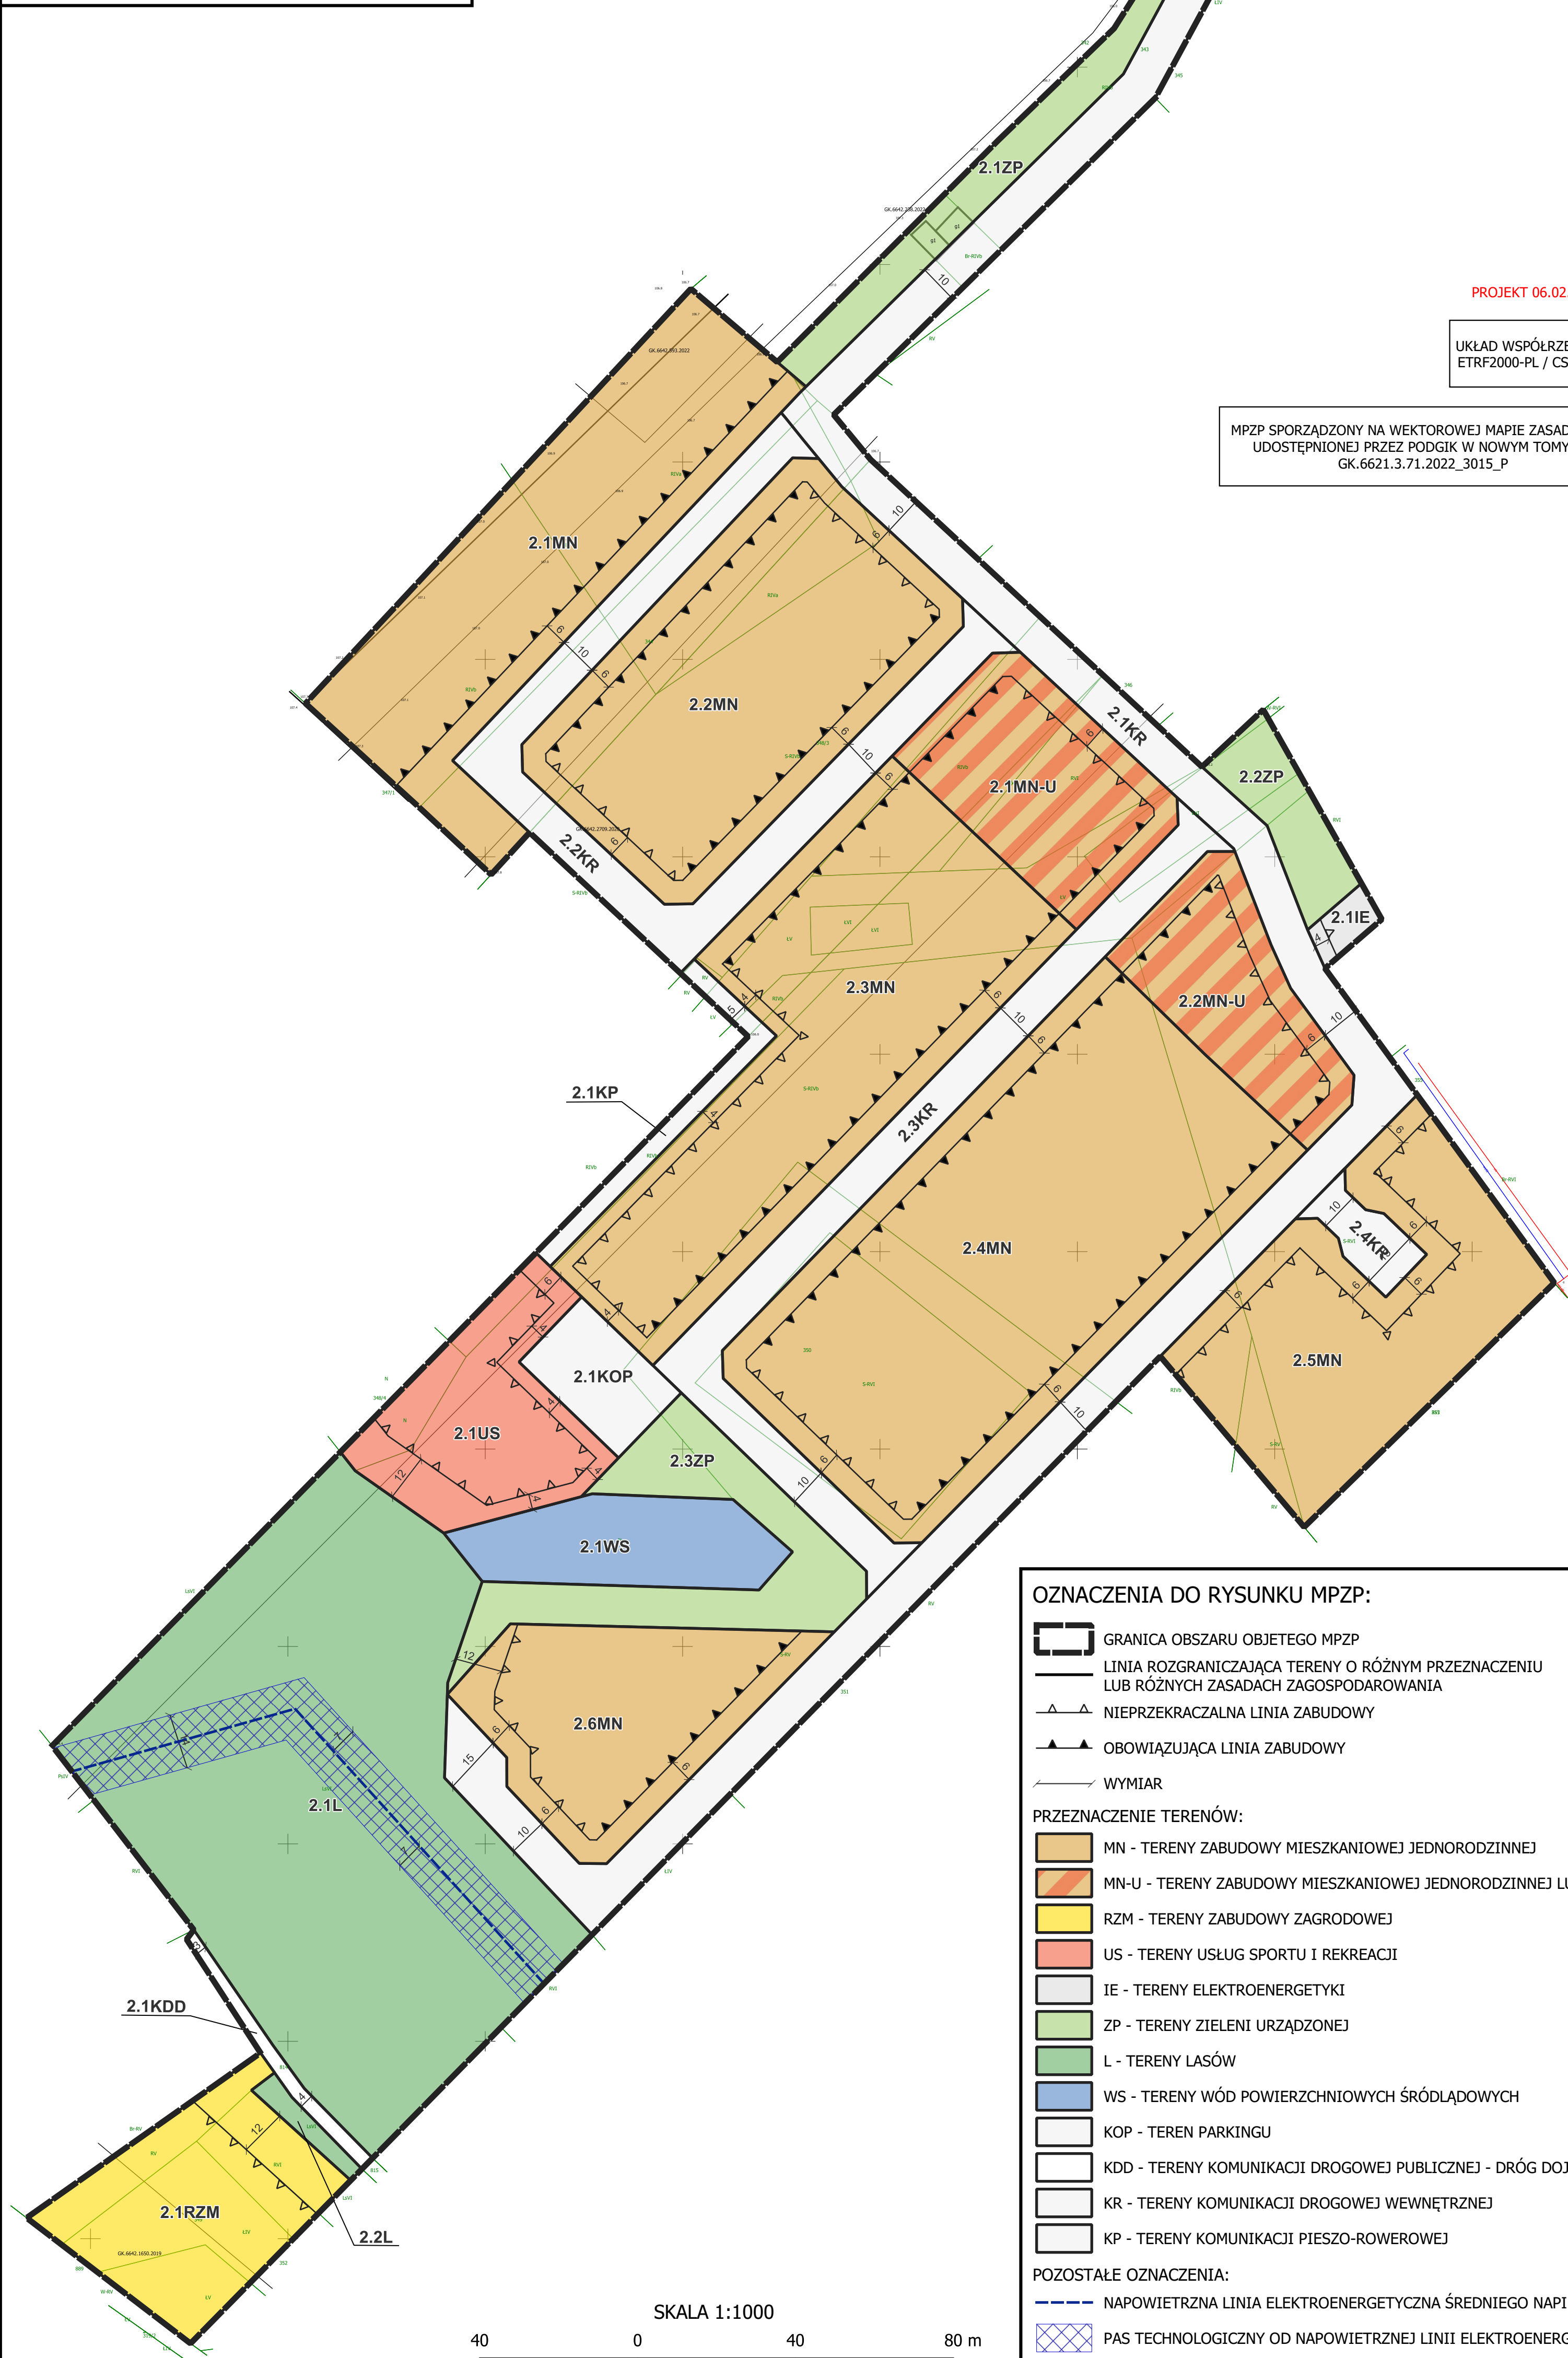

OZNACZENIA DO RYSUNKU MPZP:

- GRANICA OBSZARU OBJĘTEGO MPZP
- LINIA ROZGRANICZAJĄCA TERENY O RÓŻNYM PRZEZNACZENIU LUB RÓŻNYCH ZASADACH ZAGOSPODAROWANIA
- NIEPRZEKACZALNA LINIA ZABUDOWY
- OBOWIĄZUJĄCA LINIA ZABUDOWY
- WYMIAR

PRZEZNACZENIE TERENÓW:

- MN - TERENY ZABUDOWY MIESZKANIOWEJ JEDNORODZINNEJ
- MN-U - TERENY ZABUDOWY MIESZKANIOWEJ JEDNORODZINNEJ LUB USŁUG
- RZM - TERENY ZABUDOWY ZAGRODOWEJ
- US - TERENY USŁUG SPORTU I REKREACJI
- IE - TERENY ELEKTROENERGETYKI
- ZP - TERENY ZIELENI URZĄDZONEJ
- L - TERENY LASÓW
- WS - TERENY WÓD POWIERZCHNIOWYCH ŚRÓDLĄDOWYCH
- KOP - TEREN PARKINGU
- KDD - TERENY KOMUNIKACJI DROGOWEJ PUBLICZNEJ - DRÓG DOJAZDOWYCH
- KR - TERENY KOMUNIKACJI DROGOWEJ WEWNĘTRZNEJ
- KP - TERENY KOMUNIKACJI PIESZO-ROWEROWEJ

POZOSTAŁE OZNACZENIA:

- NAPOWIETRZNA LINIA ELEKTROENERGETYCZNA ŚREDNIEGO NAPIĘCIA SN15KV
- PAS TECHNOLOGICZNY OD NAPOWIETRZNEJ LINII ELEKTROENERGETYCZNEJ

CAŁY OBSZAR OPRACOWANIA ZNAJDUJE SIĘ W GRANICACH
GZWP NR 144 "WIELKOPOLSKA DOLINA KOPALNA"